



Plan 1


TECKENFÖRKLARING

-  Handbrandsläckare
-  Inomhusbrandpost
-  Brandfilt
-  Larmknapp
-  Brandlarmcentral
-  Utrymningsdörr
-  Hänvisningsarmatur
-  Efterlysandemarkering
-  Utrymningsplan
-  Första Hjälp

Ritningen är upprättad vid okulär inventering.
Avvikelse kan förekomma mot verkligt utförande.

TECKENFÖRKLARING

-  Handbrandsläckare
-  Utrymningsdörr/fönster
-  Efterlysandemarkering

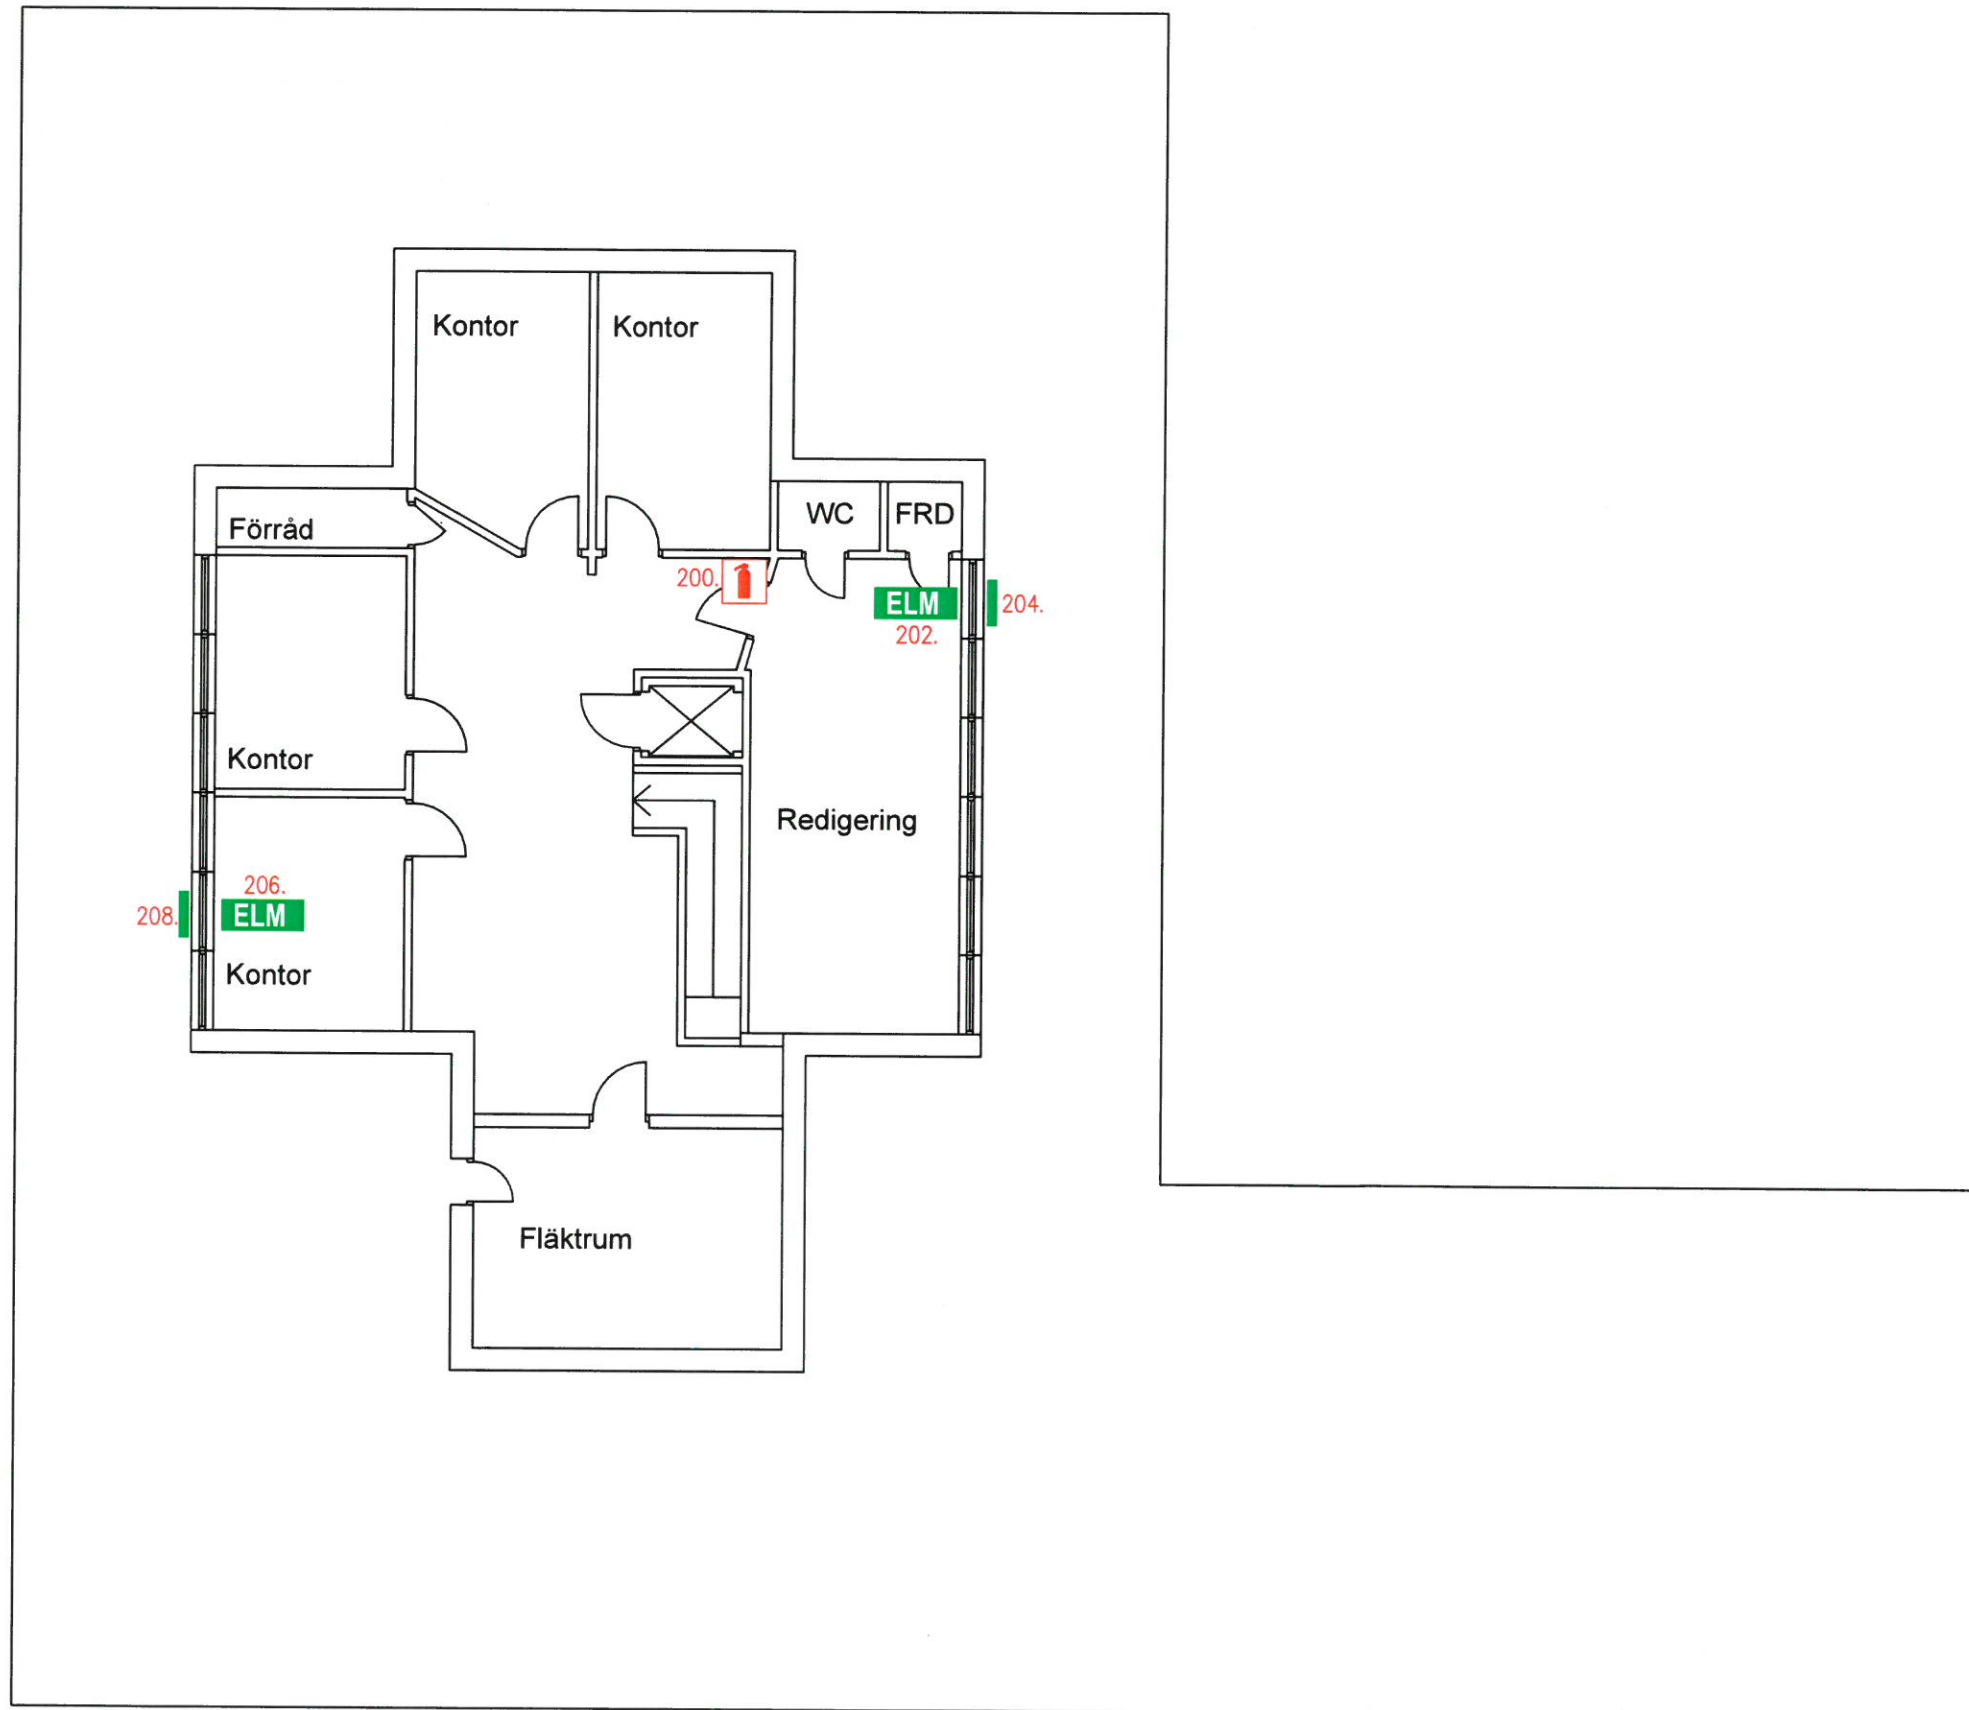

Plan 2

Ritningen är upprättad vid
okulär inventering.
Avvikelse kan förekomma
mot verkligt utförande.