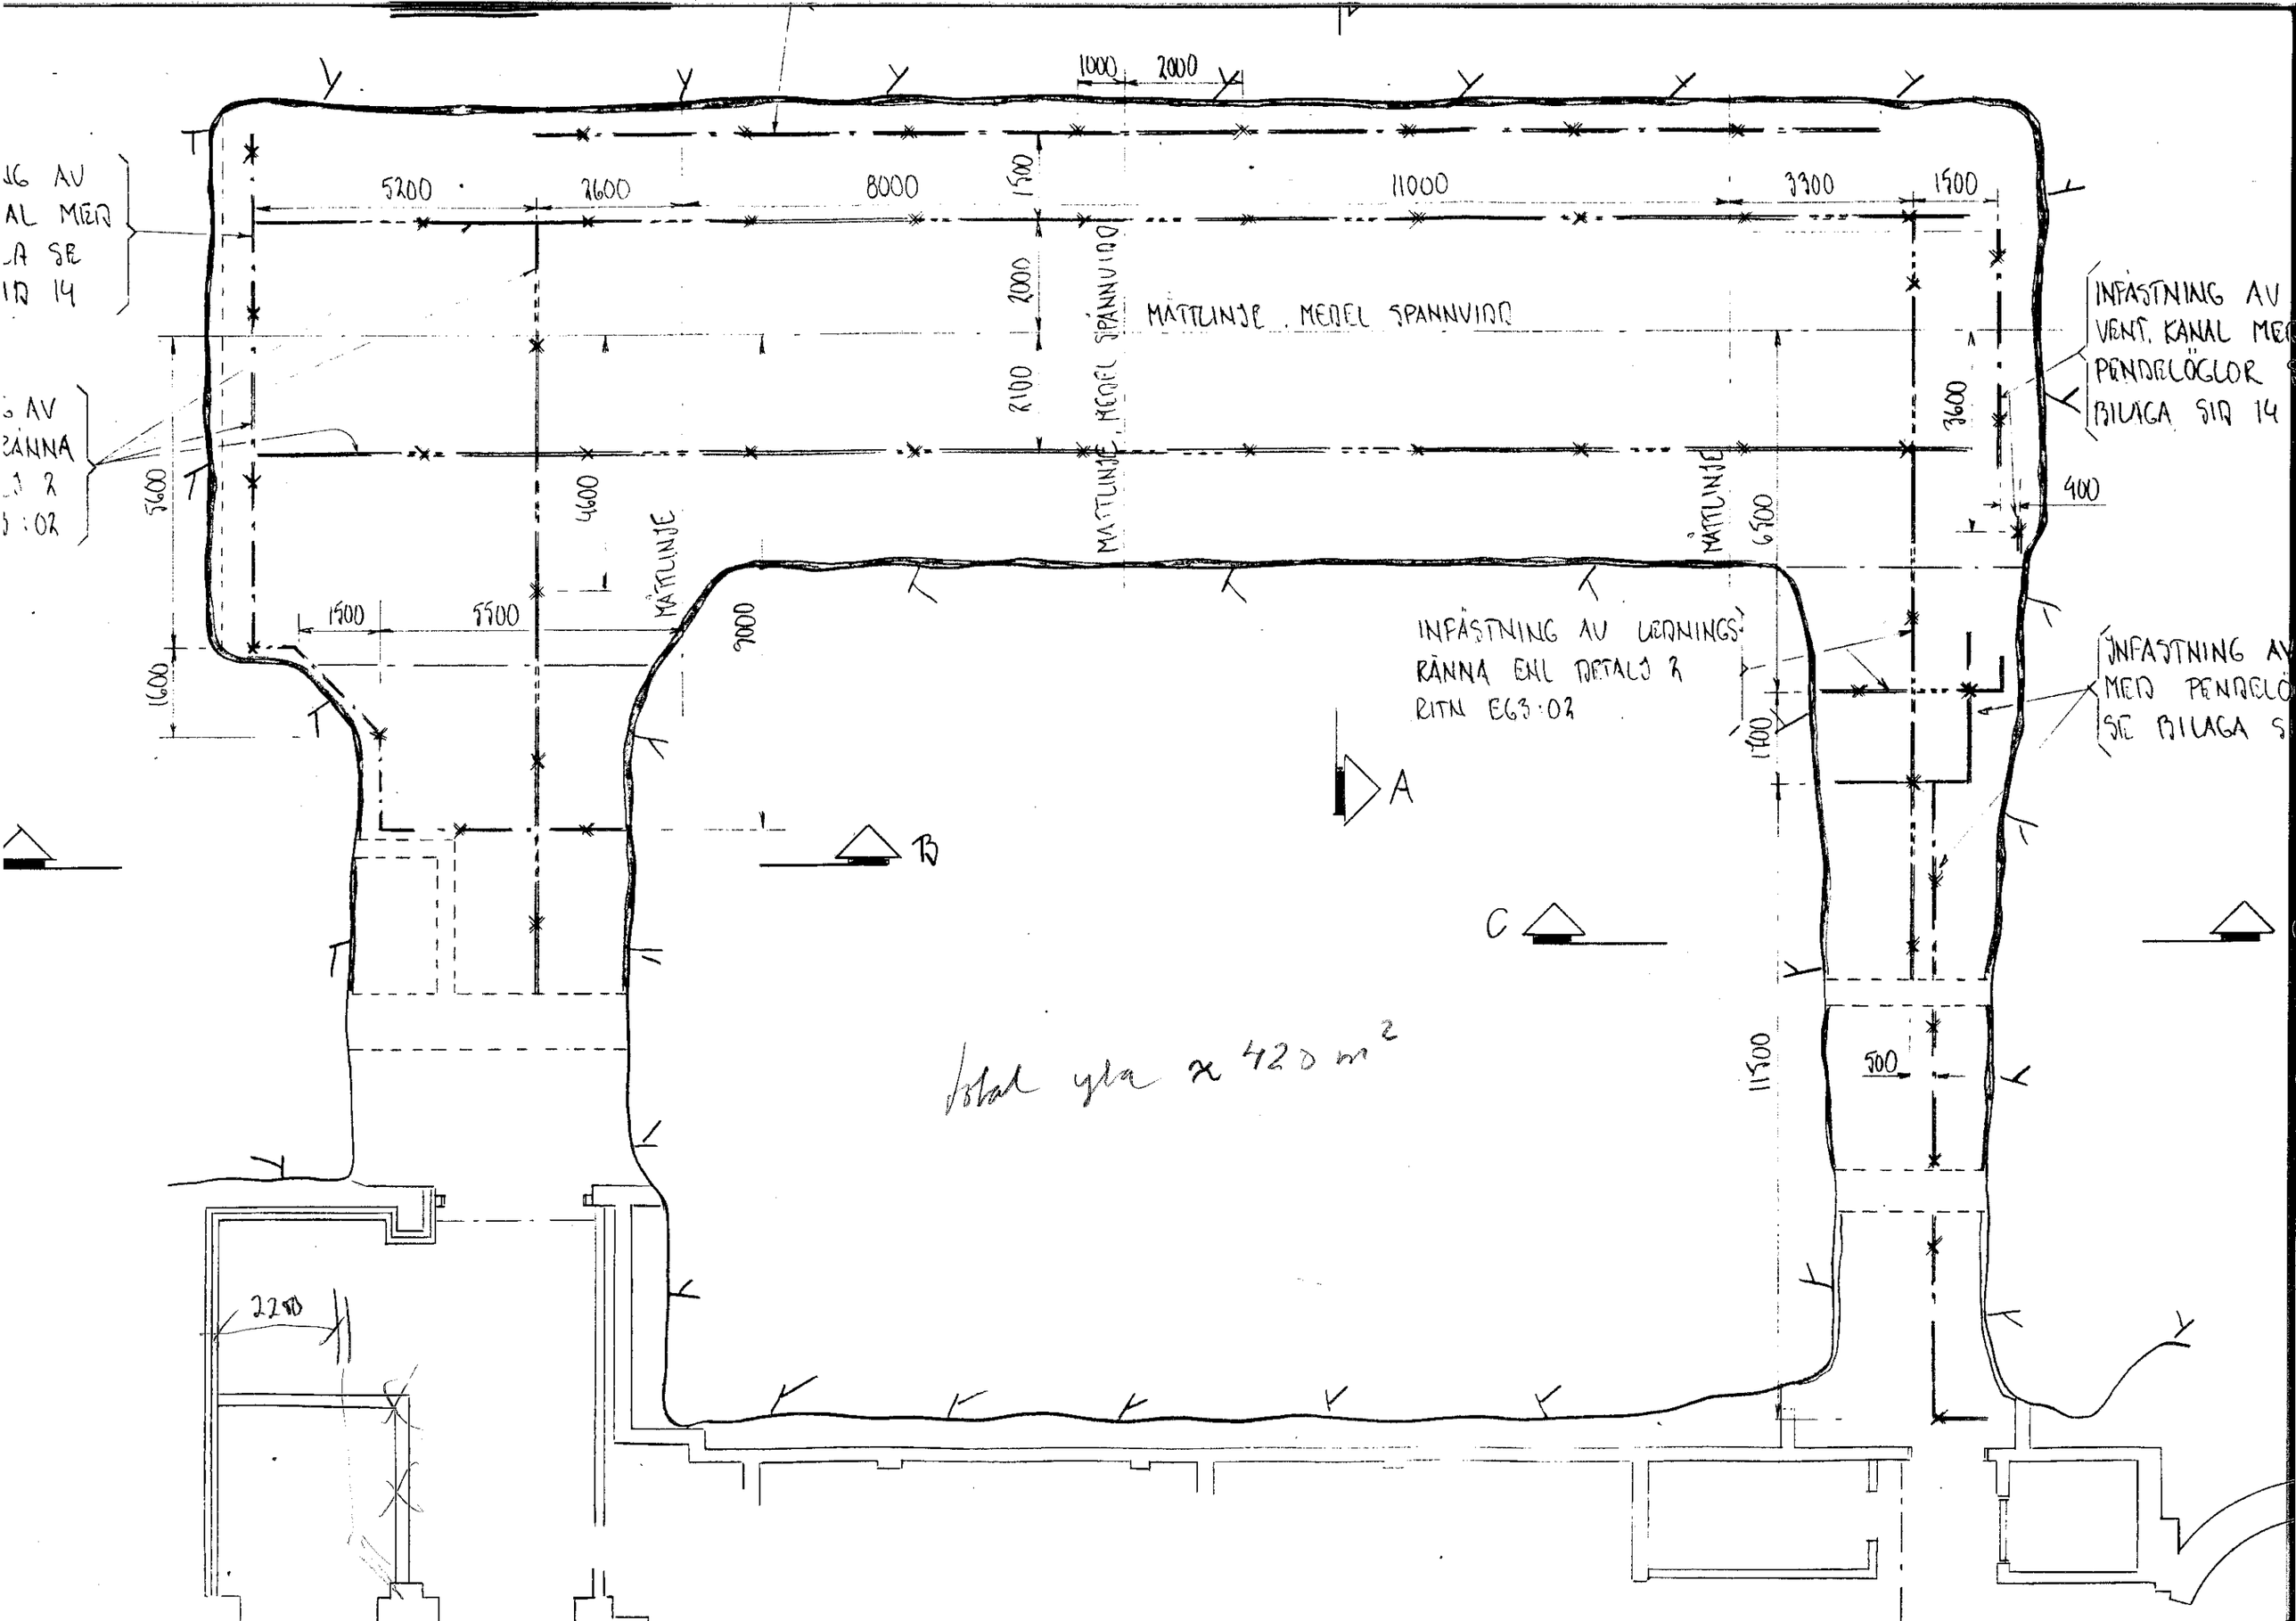

1000
2000
5200
2600
8000
1500
11000
3300
1500
2000
2100
MÄTTLINJE, MEDEL SPANNVIDD
MÄTTLINJE, MEDEL SPÄNNVIDD
INFÄSTNING AV VENT. KANAL MED PENDELÖGLOR BILAGA SID 14
3600
400
5600
4600
MÄTTLINJE
MÄTTLINJE
6500
1500
5500
2000
INFÄSTNING AV LEDNINGS-RÄNNA ENL DETALJ 2 RITN E63:02
INFÄSTNING AV MED PENDELÖ SE BILAGA S
1600
1700
A
B
C
Total yta ≈ 420 m²
11500
500
2280

ITN 5207

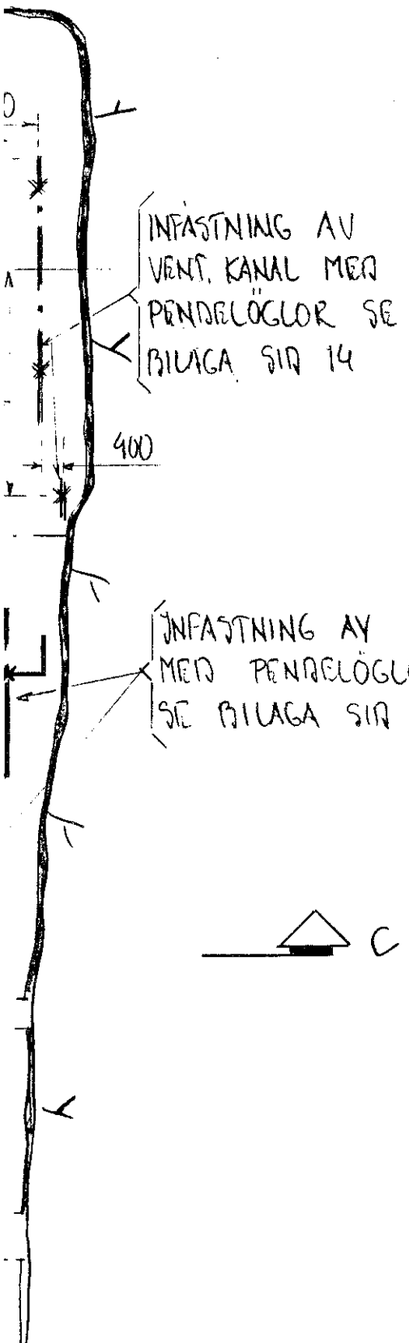
INFÄSTNING AV
VENT. KANAL MED
PENDELÖGLOR SE
BILAGA SID 14
400
INFÄSTNING AV RÖR OCH V.KANAL
MED PENDELÖGLOR
SE BILAGA SID 14
C

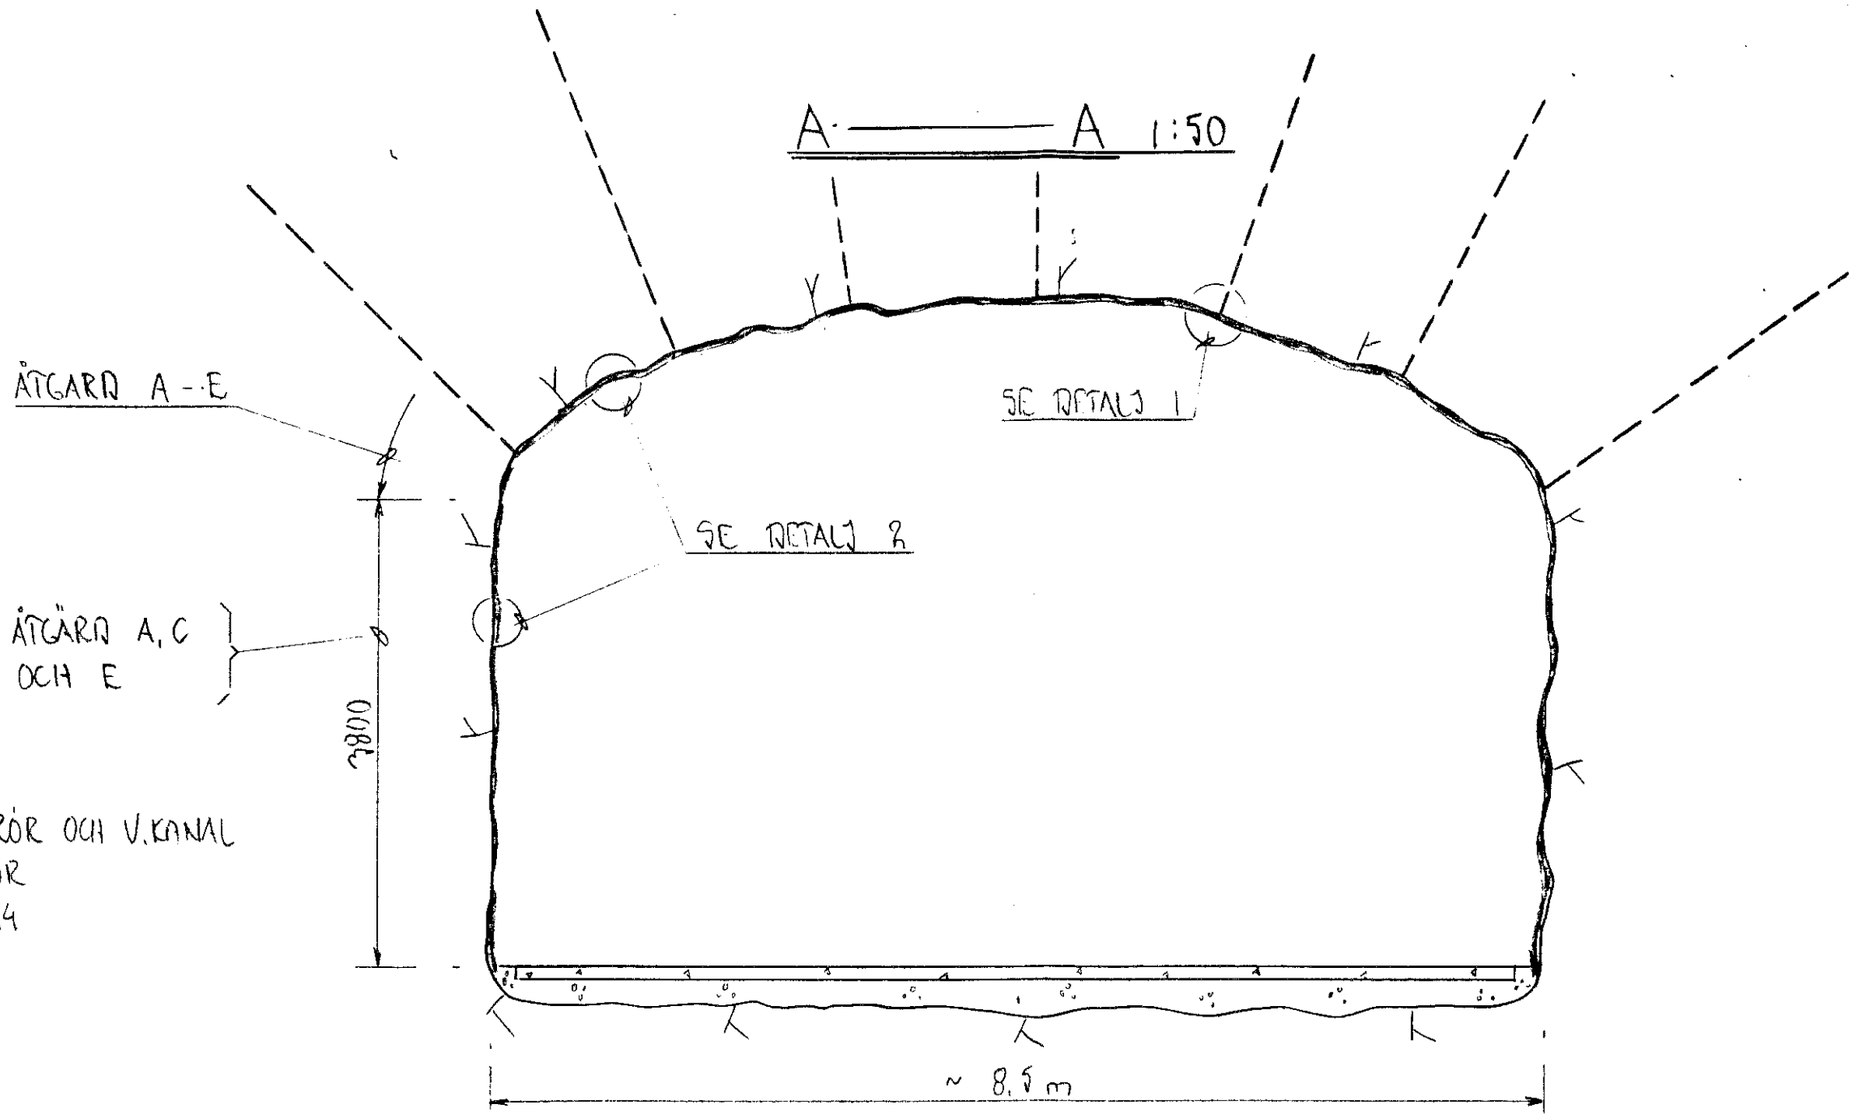
A — A 1:50
ÅTGÄRD A - E
SE DETALJ 1
SE DETALJ 2
ÅTGÄRD A, C
OCH E
2800
~ 8,5 m

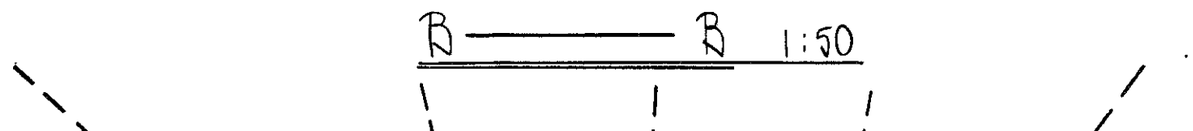
B — B 1:50