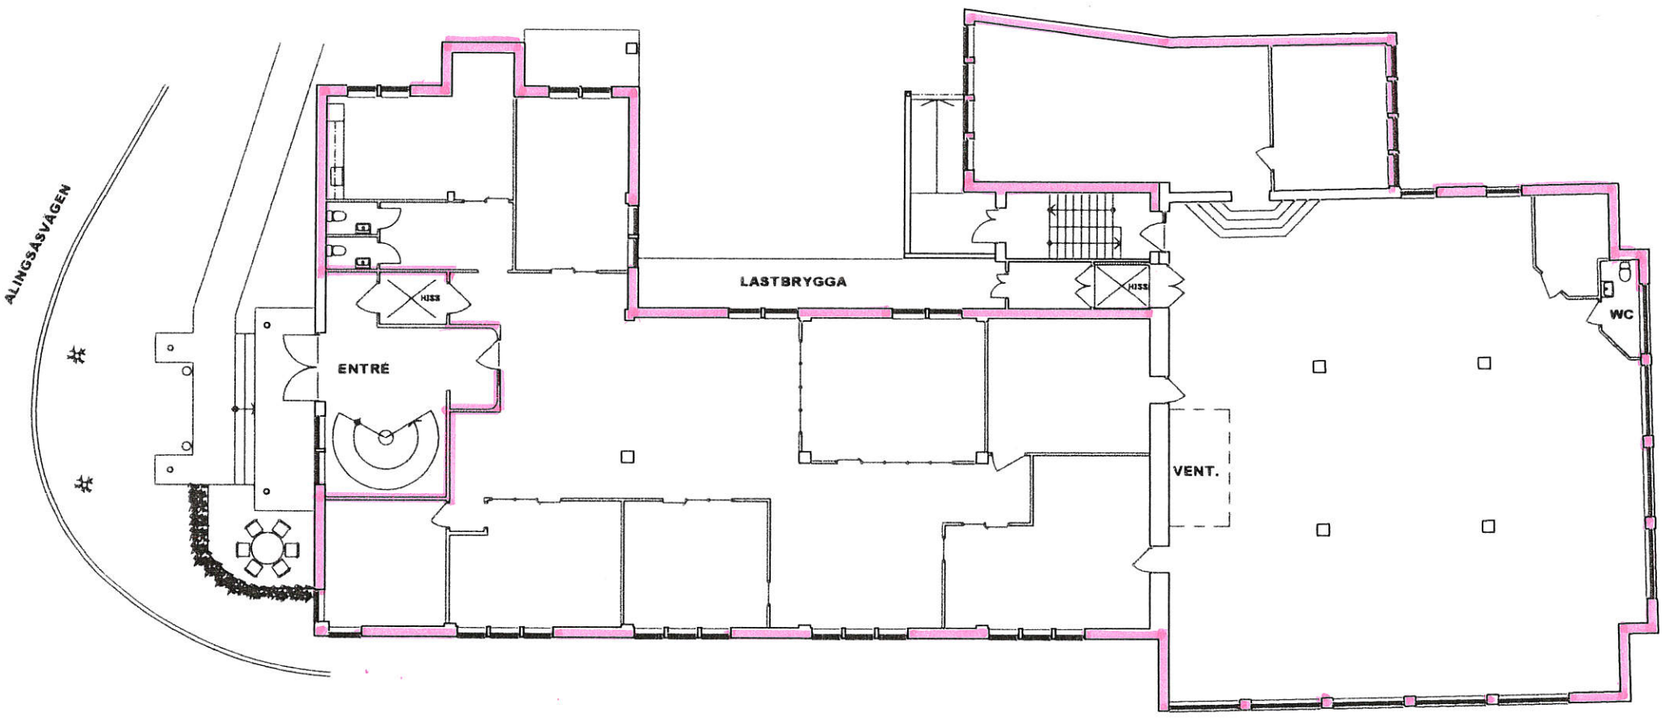

M 0 1 2 3 4 5 10

Kv Vävaren
PLAN 2 ENTRÉPLAN
SKISS 2011.08.30

borås arkitekten
Rolf Mann arkitekt SAR/MSA