



TECHNOPOLIS GÅRDA  
 HUS D, vän 2, Entréplan 1:200 (A3)

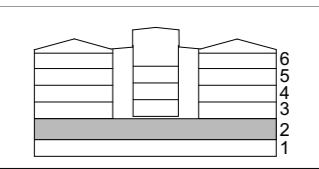


**KROOK & TJÄDER** ■  
 Arkitekterna Krook & Tjäder AB  
 Prinsgatan 12, 413 05 Göteborg  
 +46 (0)31-704 17 30



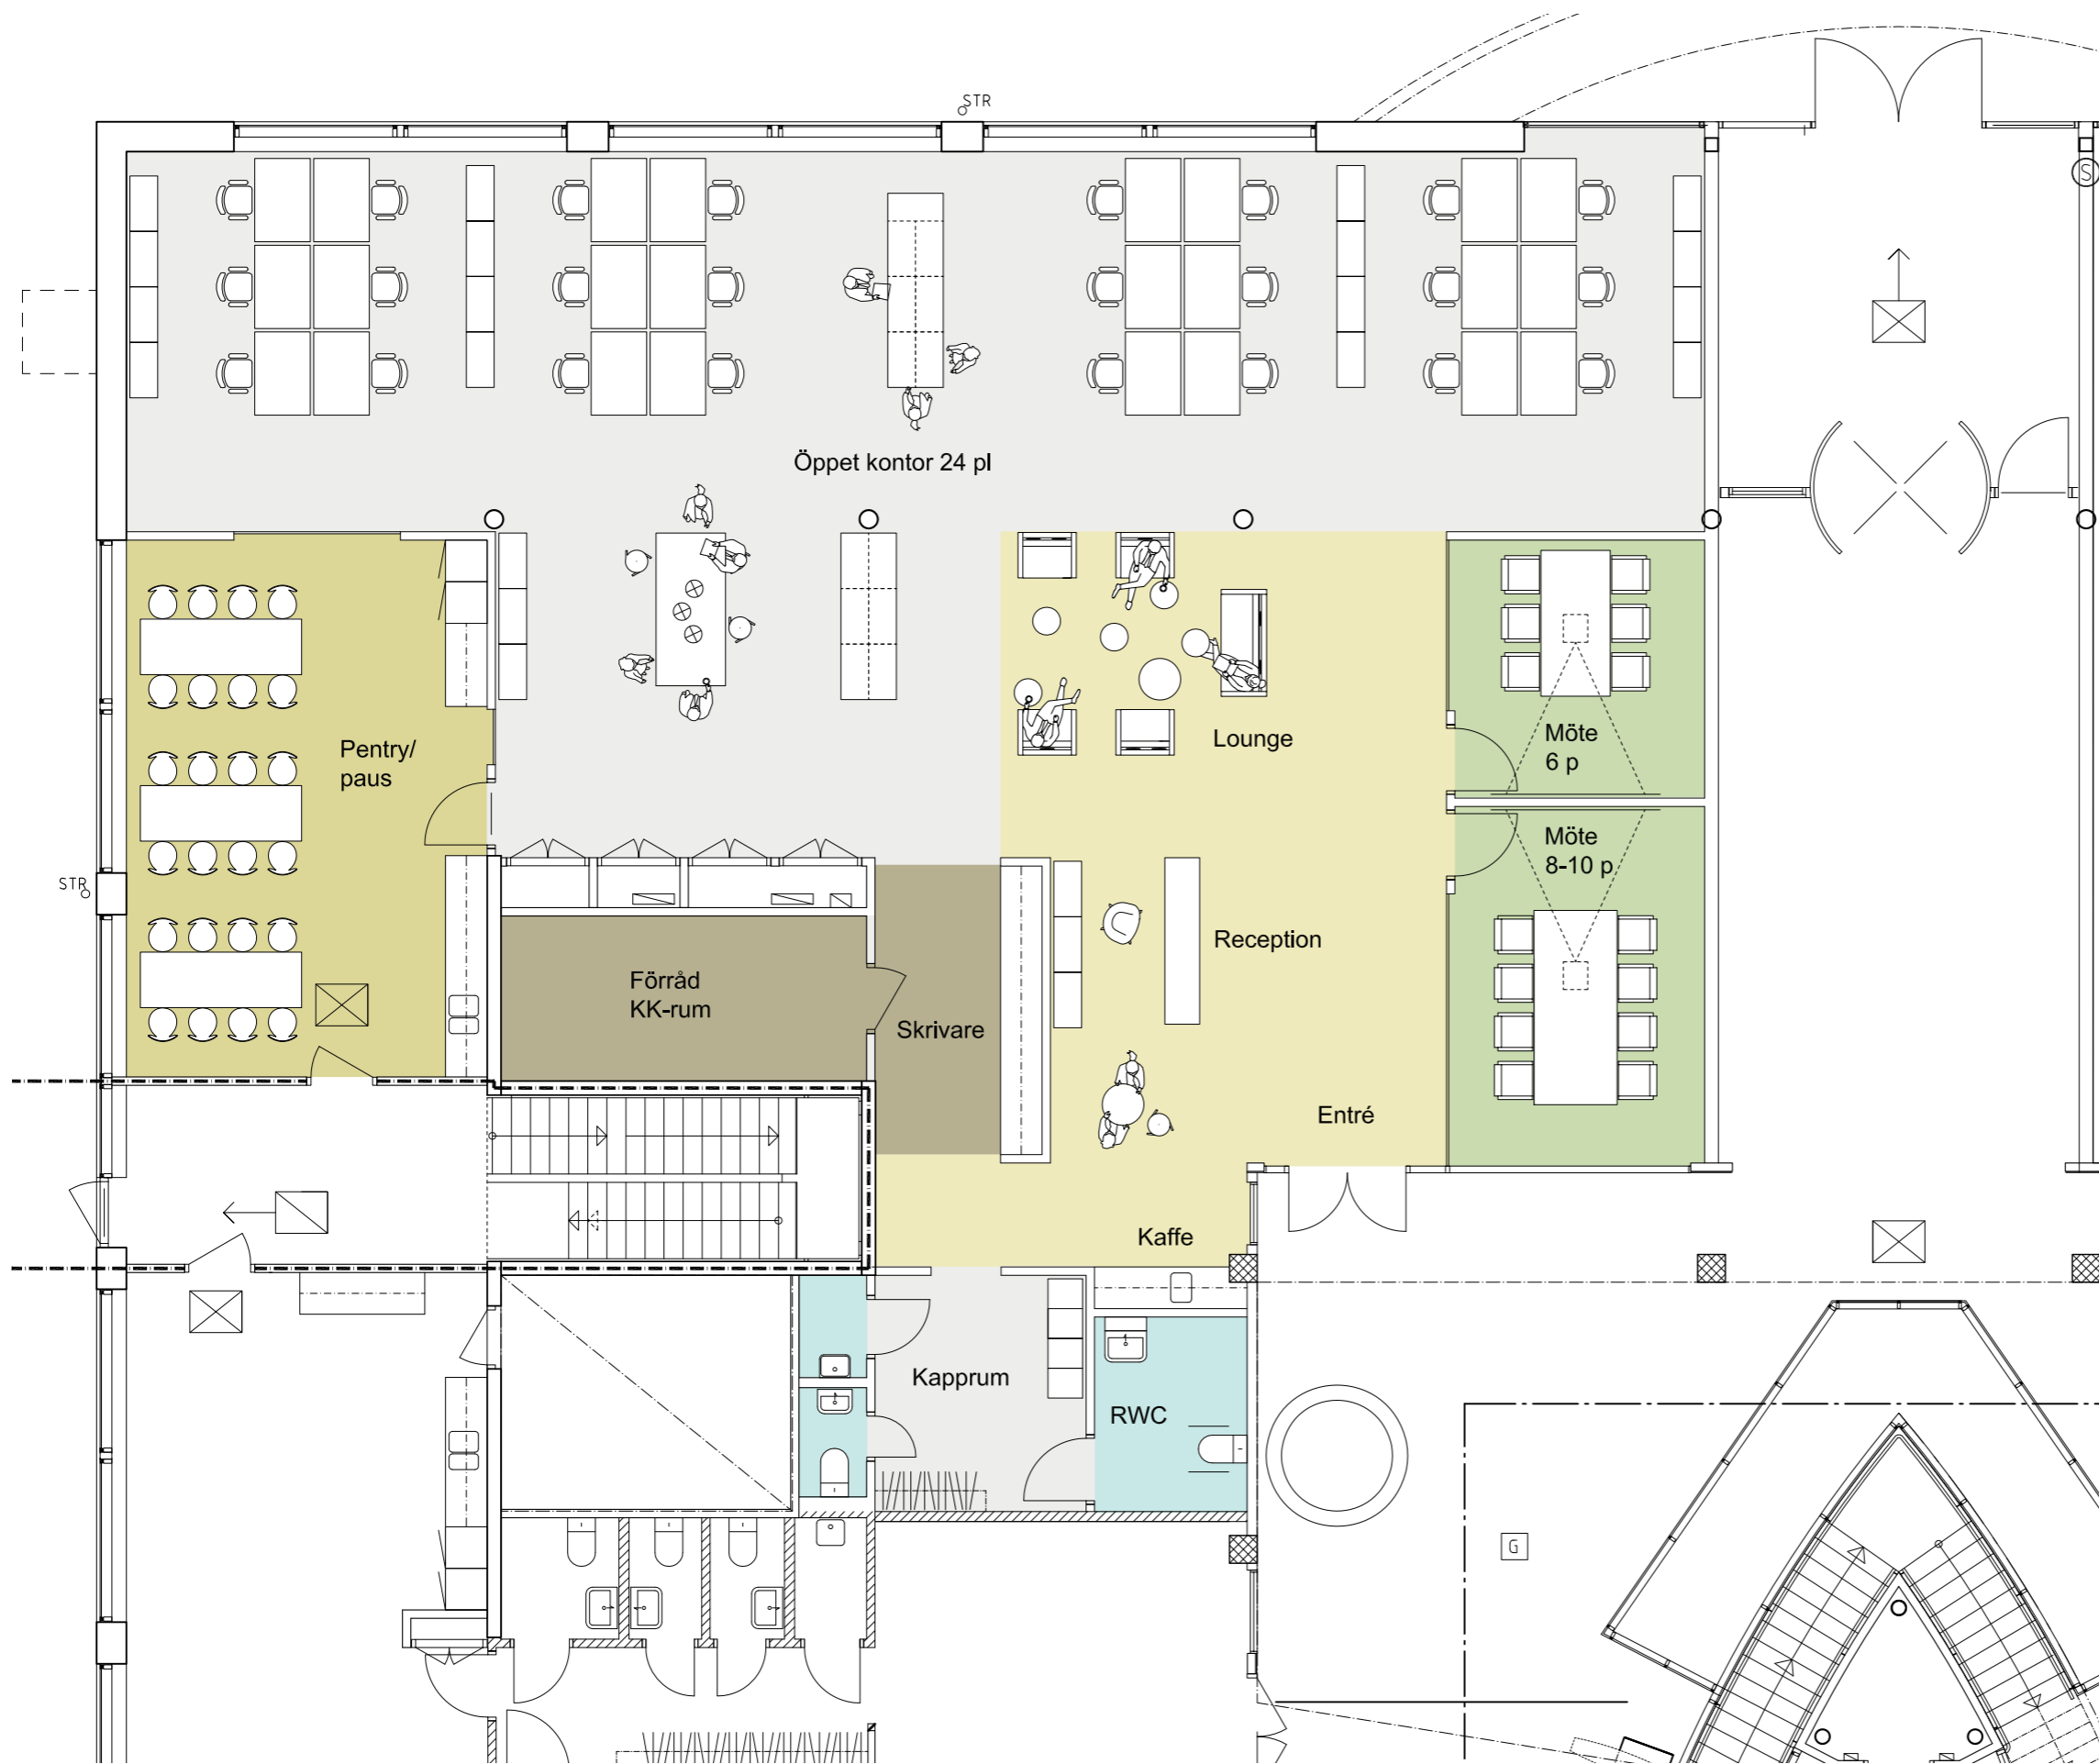

Föreslagen planlösning är möblerad för 24 arbetsplatser.

Storlek på inritade skrivbord och förvaring:

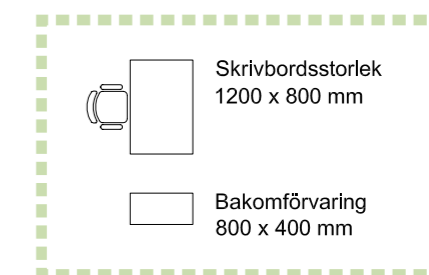

Hus D

Entréplan

LOA: ca 348 m<sup>2</sup>

