

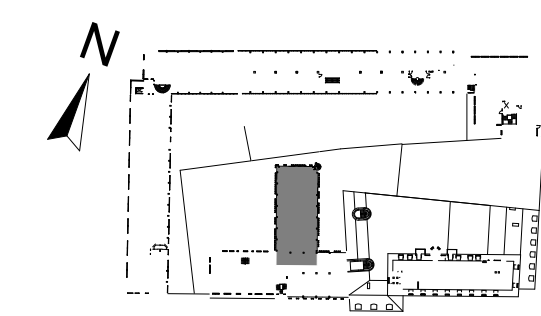


- ALLMÄN YTA
- ARBETSPLATSER, LANDSKAP 10 st
- ARBETSPLATSER, KONTOR 9 st
- SPONTANMÖTE
- MINDRE MÖTE / SAMTALSRUM
MÖTE 4-6 pers 1 st
- STÖRRE MÖTESRUM
MÖTE 8-10 pers 1 st
MÖTE 12-14 pers 1 st
- WC, DUSCH OCH STÄD
WC 2 st
RWC 1 st
STÄD 1 st
- FRD / TEKNIK
FRD
- PENTRY / PAUS
- VILRUM

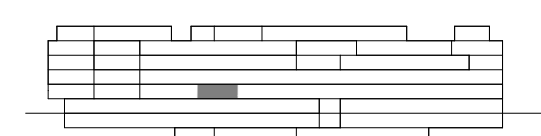

FÖRSLAG FÖR HYRESGÄST KONTOR
 KV. MÄRTA 26 - DEL AV VÅNING 6
 ILLUSTRATIONSSKISS SKALA 1:200 (A3) - 2021-10-26

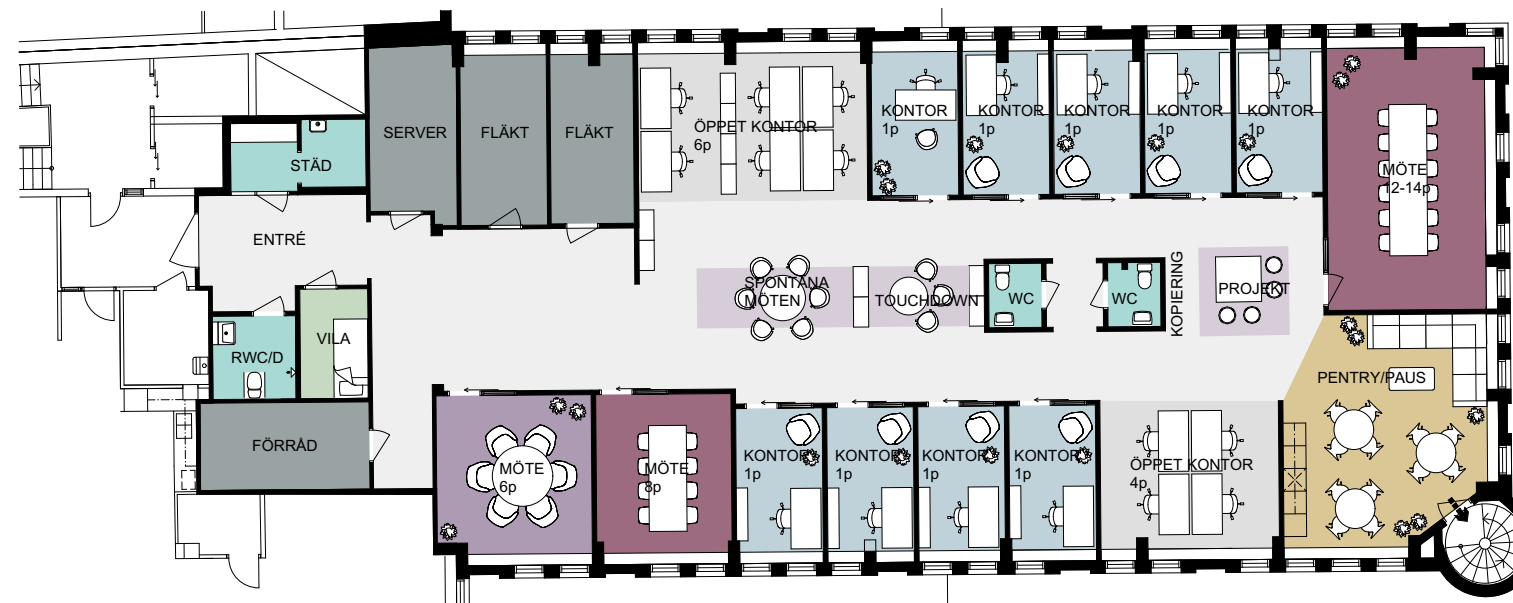