

# Gottsunda centrum

Lokalnummer 2228





Totalarea: 100 m<sup>2</sup>

Rumshöjd: 3 m

Skala 1 : 100



## Förklaringar

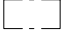 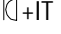- K/F Bänkkyl med frysack
- ST Städskåp med utslagsback
-  Överskåp
- ELC Elcentral med IT-uttag
-  Eluttag.
-  Eluttag och IT-uttag  
(Kanalisation på vägg)
- R Radiator
-  Utrymning



## Uppsala Kommuns


fastighetsaktiebolag

Valthornsvägen 3B


756 50 Uppsala

Tel 018- 40 00 20


2020-03-24

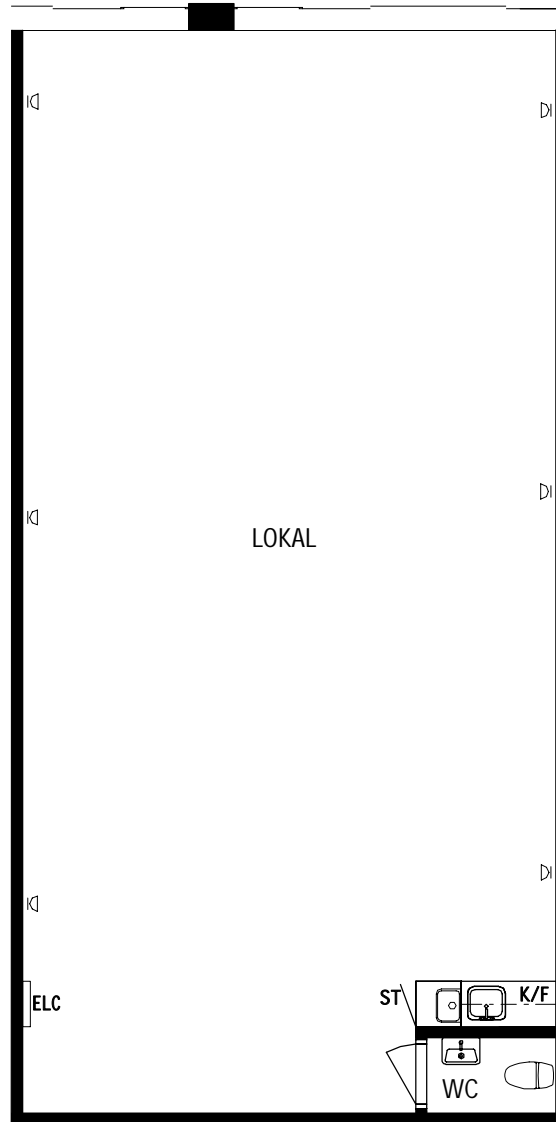

Orienteringsfigur

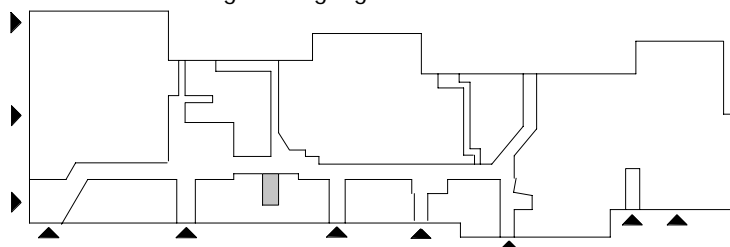

Sektion

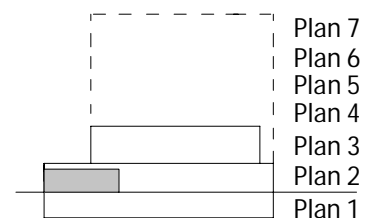

Lokalen är uppritad efter befintliga underlag. Viss justering har skett. Totalarea avser rummets sammanlagda area.