
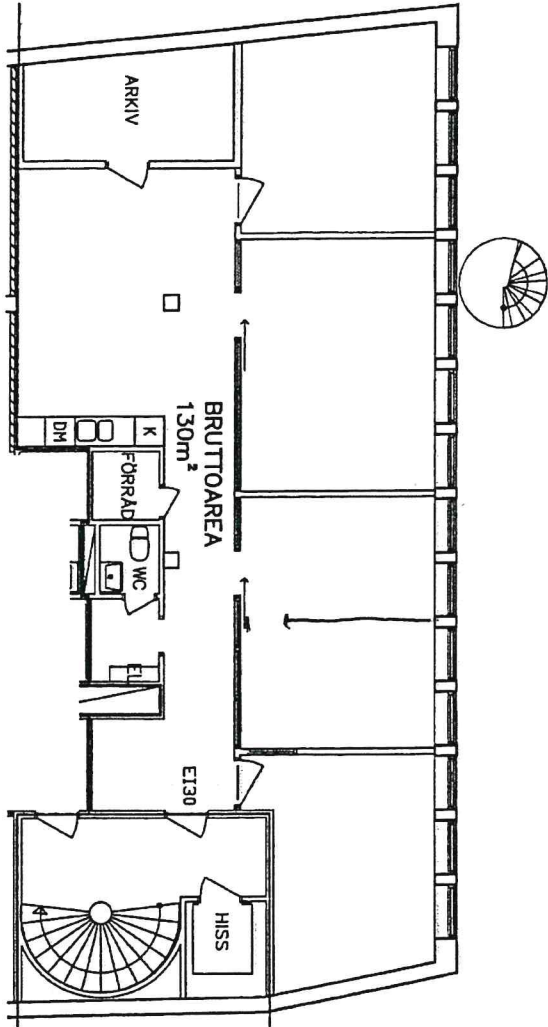


Bilaga 1

METER

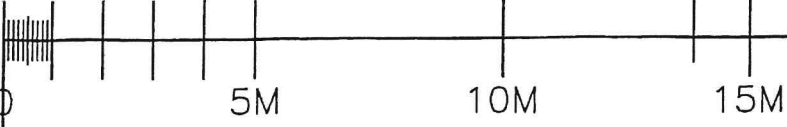

REV	ANT	ANS	DATUM	SEN

		BYGGKONSULTER	
Järntorgetgatan 3 703 61 ÖREBRO Tel 018-15 95 15 Fax 018-17 95 13		Zakrisdödlavägen 26 653 42 Kortedal Tel 054-56 72 40 Fax 054-56 72 41	
ARBETSNR	RITAD/KONSTR. AV	HANDLAGARE	
110314	S. RAHMSTRÖM	S. RAHMSTRÖM	
DATUM	ANSVÄRIG	GRANSKAD	
110314	S. RAHMSTRÖM		
ÖLSTÄNKAN 10 JÄRNTORSGATAN 3 PLAN 3			
PLANÖSNING KONTOR		SKALA 1:100 (A3)	
RITN. NUMMER A305-031		REV	