




KÄLLARPLAN
Lokal 74 m²

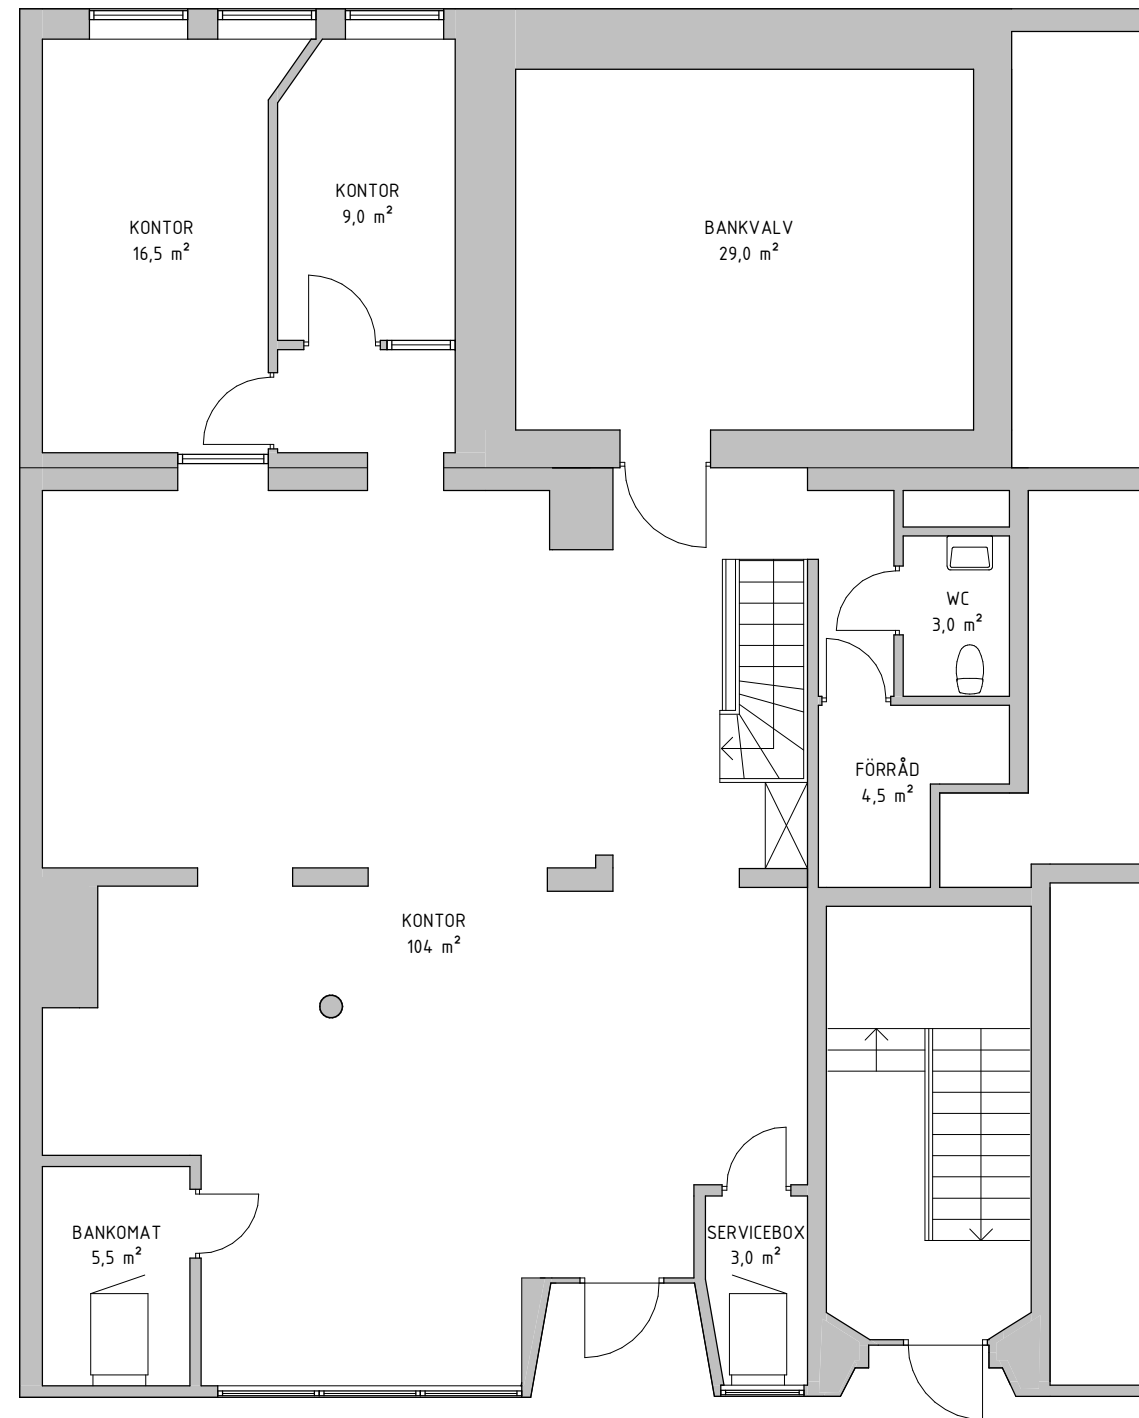

ENTRÉPLAN
Lokal 200 m²

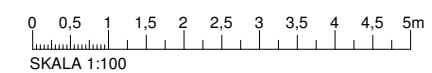

BET	ANT	ÄNDRINGEN AVSER	SEN	GÄTTM
KÖPMANNEN 9				
				
UPPDRAG NR 18134	RITAD AV RA	HANDLAGGARE H. SUNDBERG		
DATUM 190129	ANSVARIG			
BUTIKSLOKAL				
PLAN - BEFINTLIGT				
SKALA A1 1:50 A3 1:100	NUMMER A40.1-01			BET