



PLAN 1
BRUKSAREA; 767,6 m²

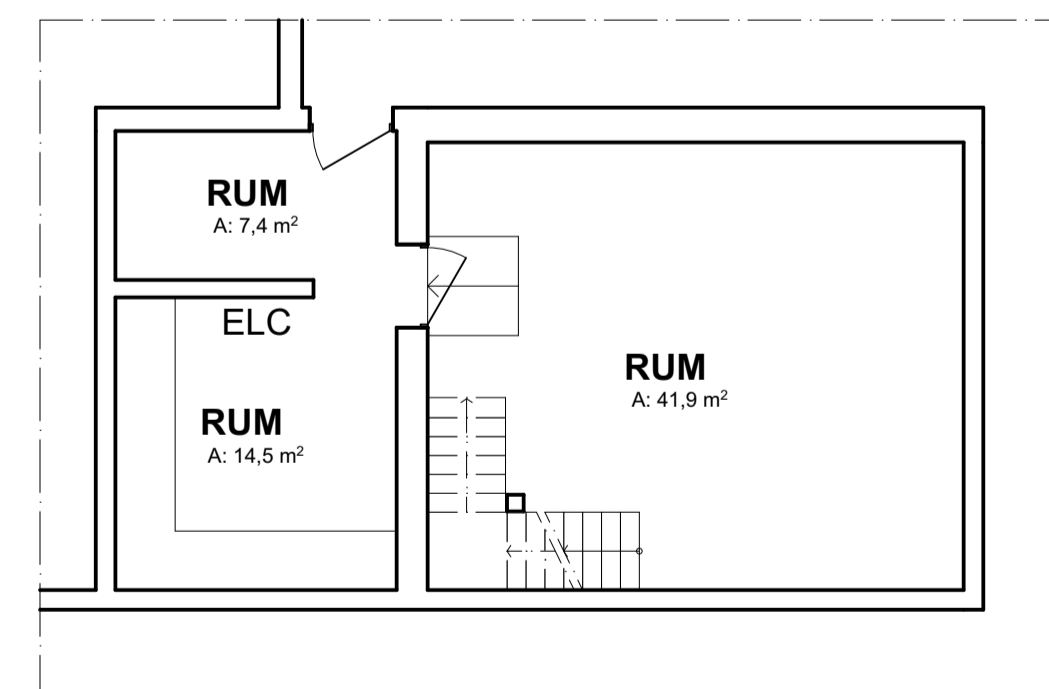

KÄLLARPLAN
BRUKSAREA 67,0 m²

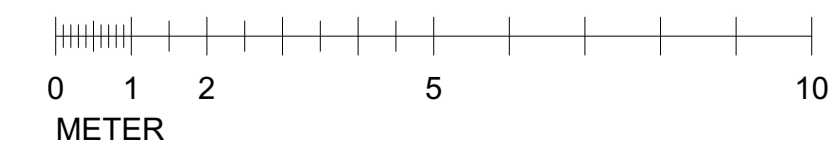

BET	ANT	ÄNDRINGEN AVSER	SIGN	DATUM
▶		RELATIONSRITNING		
▶		BYGGHANDLING		
▶		FÖRFRÅGNINGSUNDERLAG		
▶		BYGGLOVSRITNING		
▶		FÖRHANDSKOPIA		
GÅMLA POSTEN KV. HERMOD TOMT NR.3, SKARA SBB				
ARKITEKTEN ATELJÉ		KINNEKULLE KONSULT		
SKARA SKOLGATAN 3 532 31 SKARA 0511-108 28	GÖTENE JÄRNVÄGGGATAN 6 533 30 GÖTENE 072-729 66 00	GÖTEBORG STORA NYGATAN 33 411 08 GÖTEBORG 0511-108 28		
UPPDRAG NR 22177	RITAD / KONSTRUERAD AV Simon Almersved	HANDLÄGGARE Cecilia Jonsson	BESTÄLLARENS KOD	
DATUM 2023-01-11				
OM- OCH TILLBYGGNAD PLAN 1 & KÄLLARPLAN				
SKALA 1:200 (A3)	NUMMER A-40-1-100	BET		