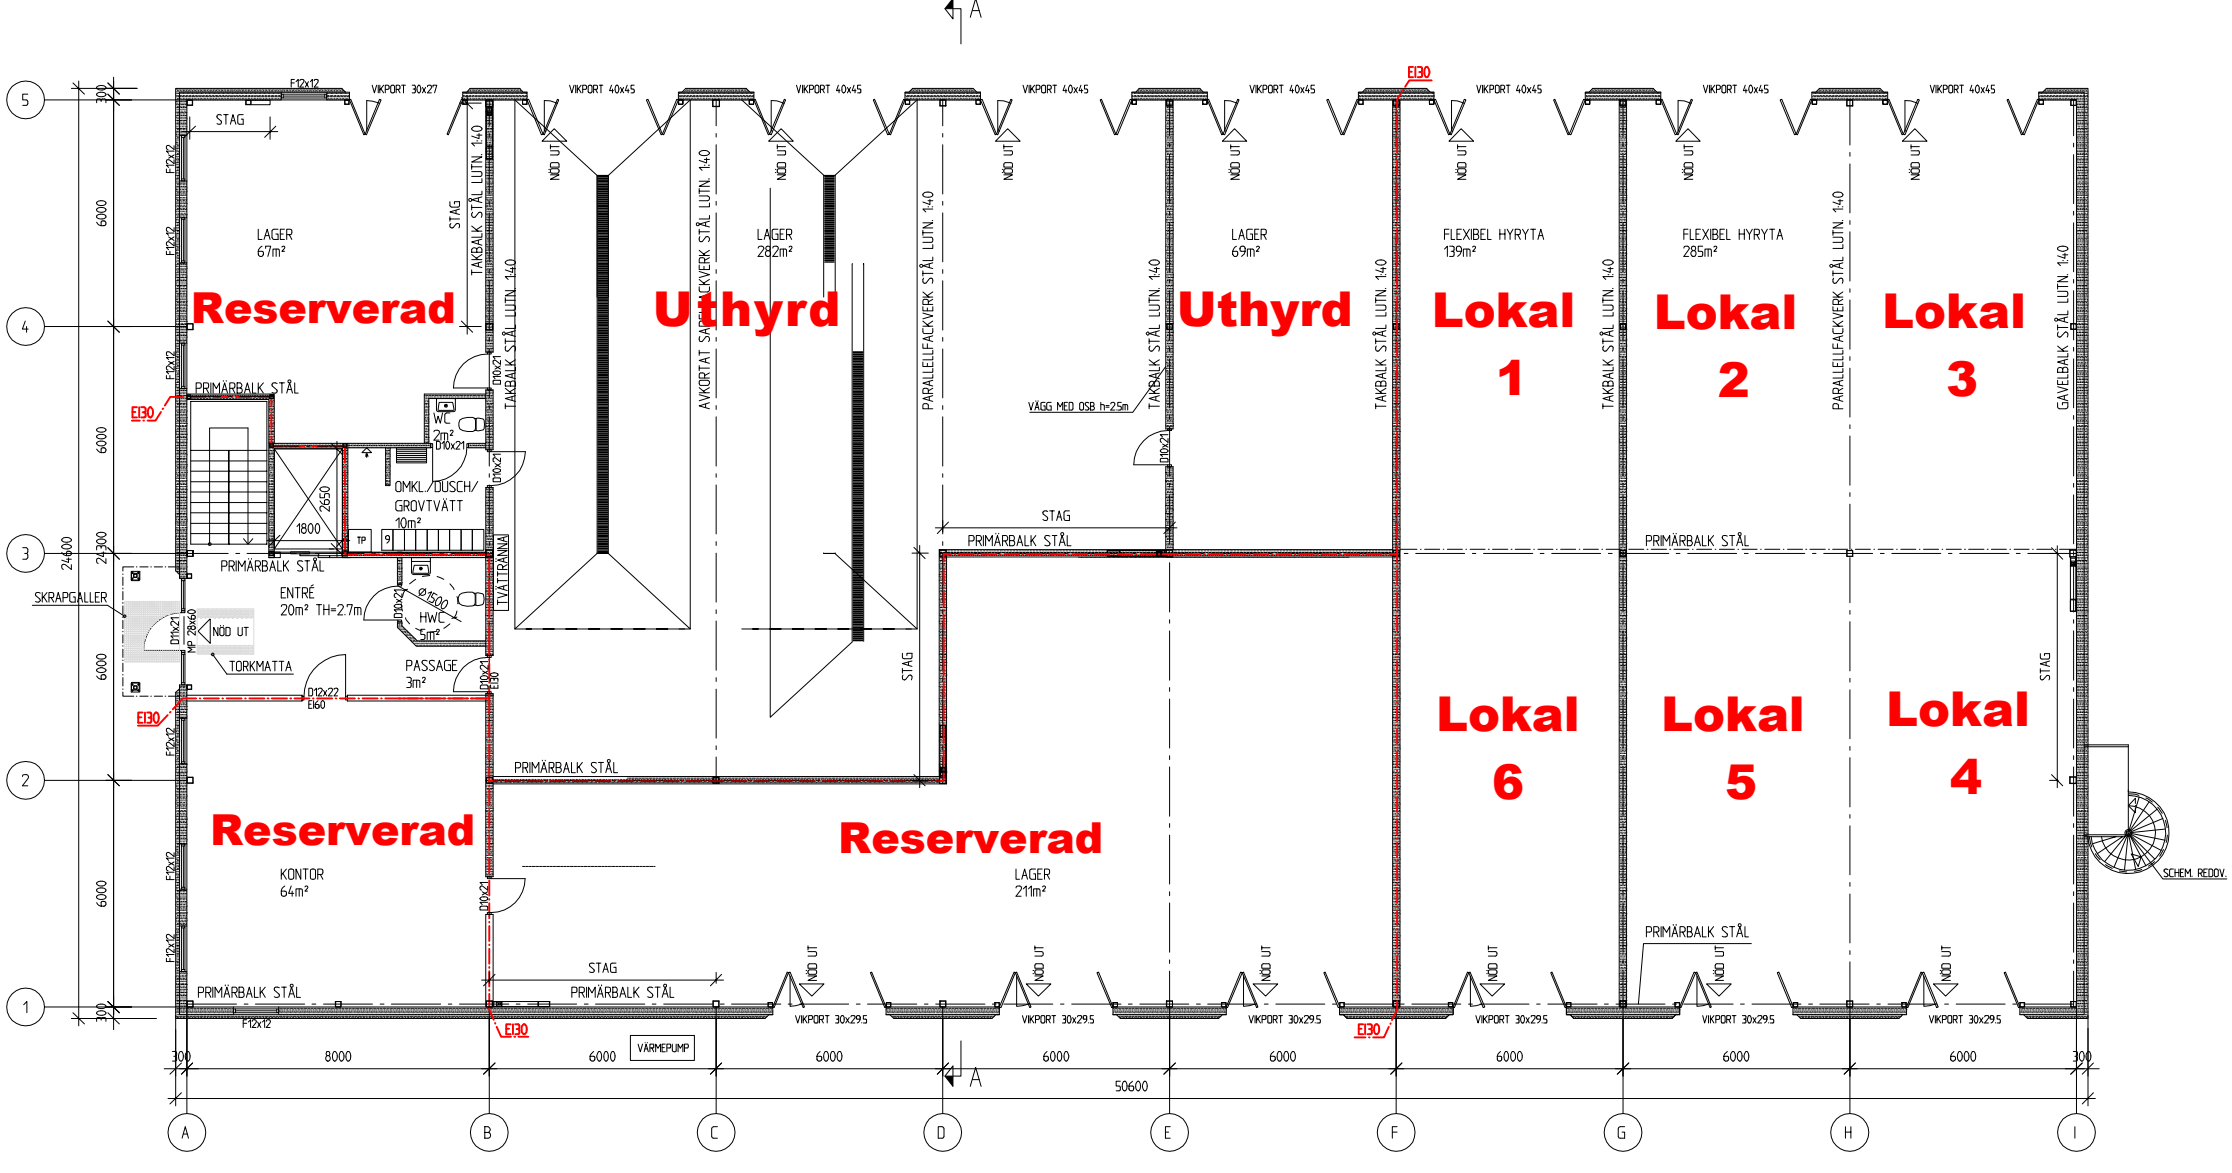
Reserverad
LAGER
67m²
Uthyrd
LAGER
282m²
Uthyrd
LAGER
69m²
Lokal 1
FLEXIBEL HYRYTA
139m²
Lokal 2
FLEXIBEL HYRYTA
285m²
Lokal 3
Lokal 4
Lokal 5
Lokal 6
Reserverad
KONTOR
64m²
Reserverad
LAGER
211m²
ENTRÉ
20m² TH=2.7m
OMKL./DUSCH/
GROVTVÄTT
10m²
WC
2m²
HWC
5m²
PASSAGE
3m²
TORKMATTA
SKRAPGALLER
PRIMÄRBALK STÅL
STAG
TAKBALK STÅL LUTN. 1:40
AVKORTAT SADELTAKVERK STÅL LUTN. 1:40
PARALLELLFACKVERK STÅL LUTN. 1:40
GAVELBALK STÅL LUTN. 1:40
VÄGG MED OSB h=2.5m
TVÄTTRÄNNA
VIKPORT 30x27
VIKPORT 40x45
VIKPORT 30x29.5
NÖD UT
EI30
VÄRMEPUMP
SCHEM. REDOV.
50600
8000
6000