



PLAN 1
1 : 400

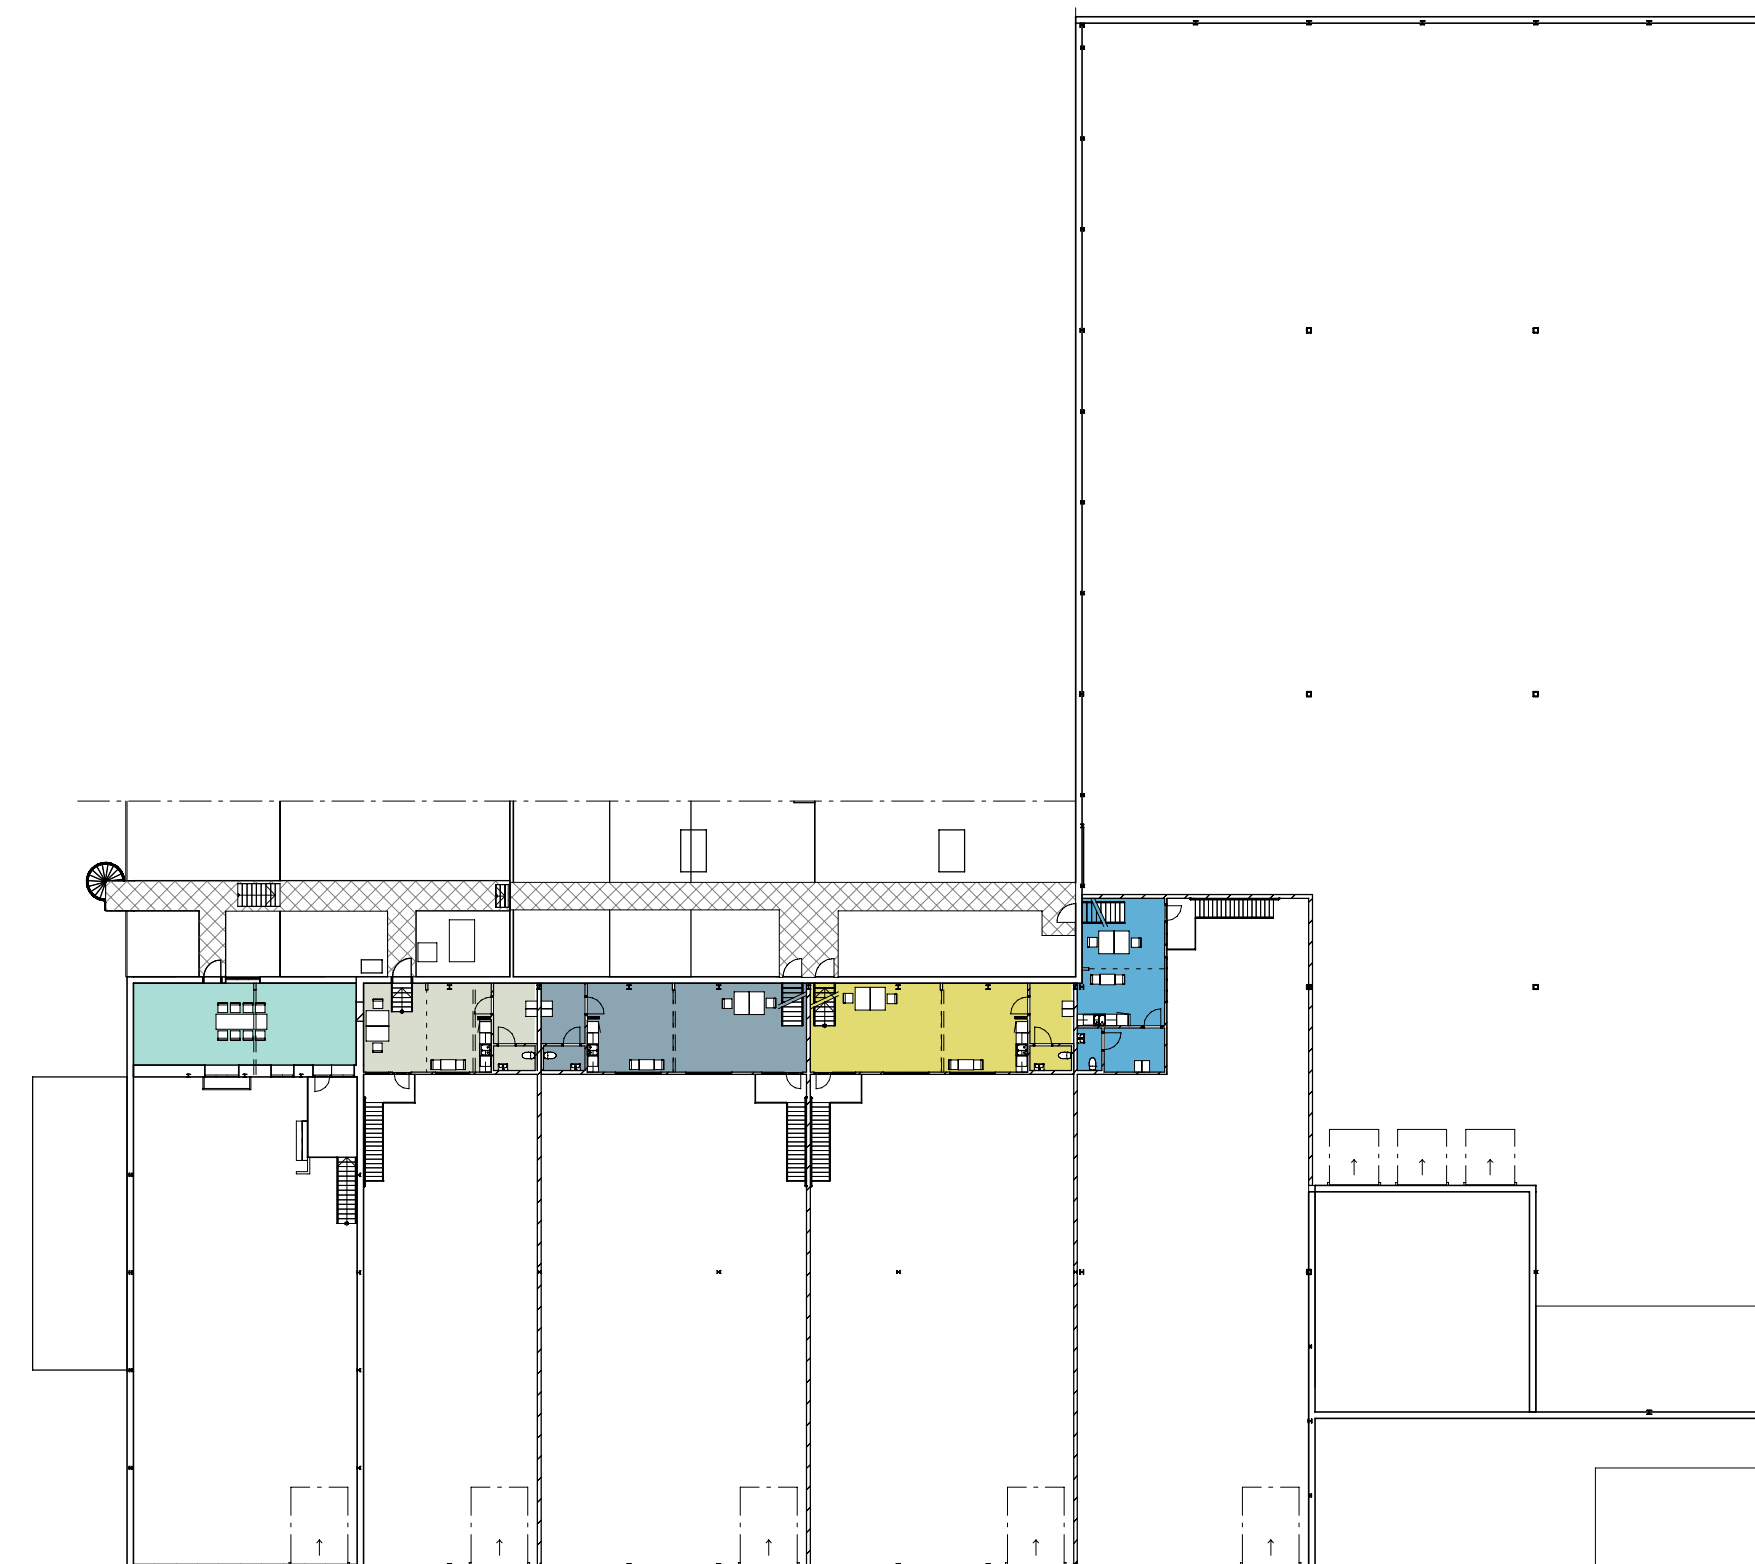

PLAN 2
1 : 400

SKALA 1:400 (A1)

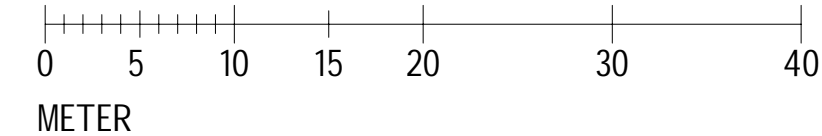

LOKAL 1	LOA
LAGERYTA:	308
PERSONAL/KONTOR PLAN 2:	52
TOTALT:	360
LOKAL 2	LOA
LAGERYTA:	283
SKYDDSRUM:	47
PERSONAL/KONTOR PLAN 2:	43
TOTALT:	373
LOKAL 3	LOA
LAGERYTA:	433
PERSONAL/KONTOR PLAN 2:	66
TOTALT:	499
LOKAL 4	LOA
LAGERYTA:	430
PERSONAL/KONTOR PLAN 2:	65
TOTALT:	495
LOKAL 5	LOA
LAGERYTA:	431
PERSONAL/KONTOR PLAN 2:	43
TOTALT:	474
LAGER	LOA
LAGERYTA:	2103
PERSONAL/KONTOR PLAN 1:	64
TOTALT:	2167

BET	ANT	ÄNDRINGEN AVSER	DATUM	SKEN
Mileway				
FÖRSLAGSHANDLING				
FLYGAREN 21				
HALMSTADS KOMMUN				
☒ A		SWECO ARCHITECTS	031-62 75 00	
K	XXXX		XXX-XX XX XX	
V	XXXX		XXX-XX XX XX	
E	XXXX		XXX-XX XX XX	
Br	XXXX		XXX-XX XX XX	
L	XXXX		XXX-XX XX XX	
UPPDRAG NR	30045550	RTAD/KONSTR AV	A. SJÖHOLM	HANDELAGARE
		ANSVARS	EMILY NILSSON	E. NILSSON
DATUM	2023-03-16			
OMBYGGNAD OCH TILLBYGGNAD				
PLAN 1				
LOKALAREA				
SKALA	A1 1:400	NUMMER	A-40-0-2100	
	A3 1:800		BET	