


0 5 10 20 50

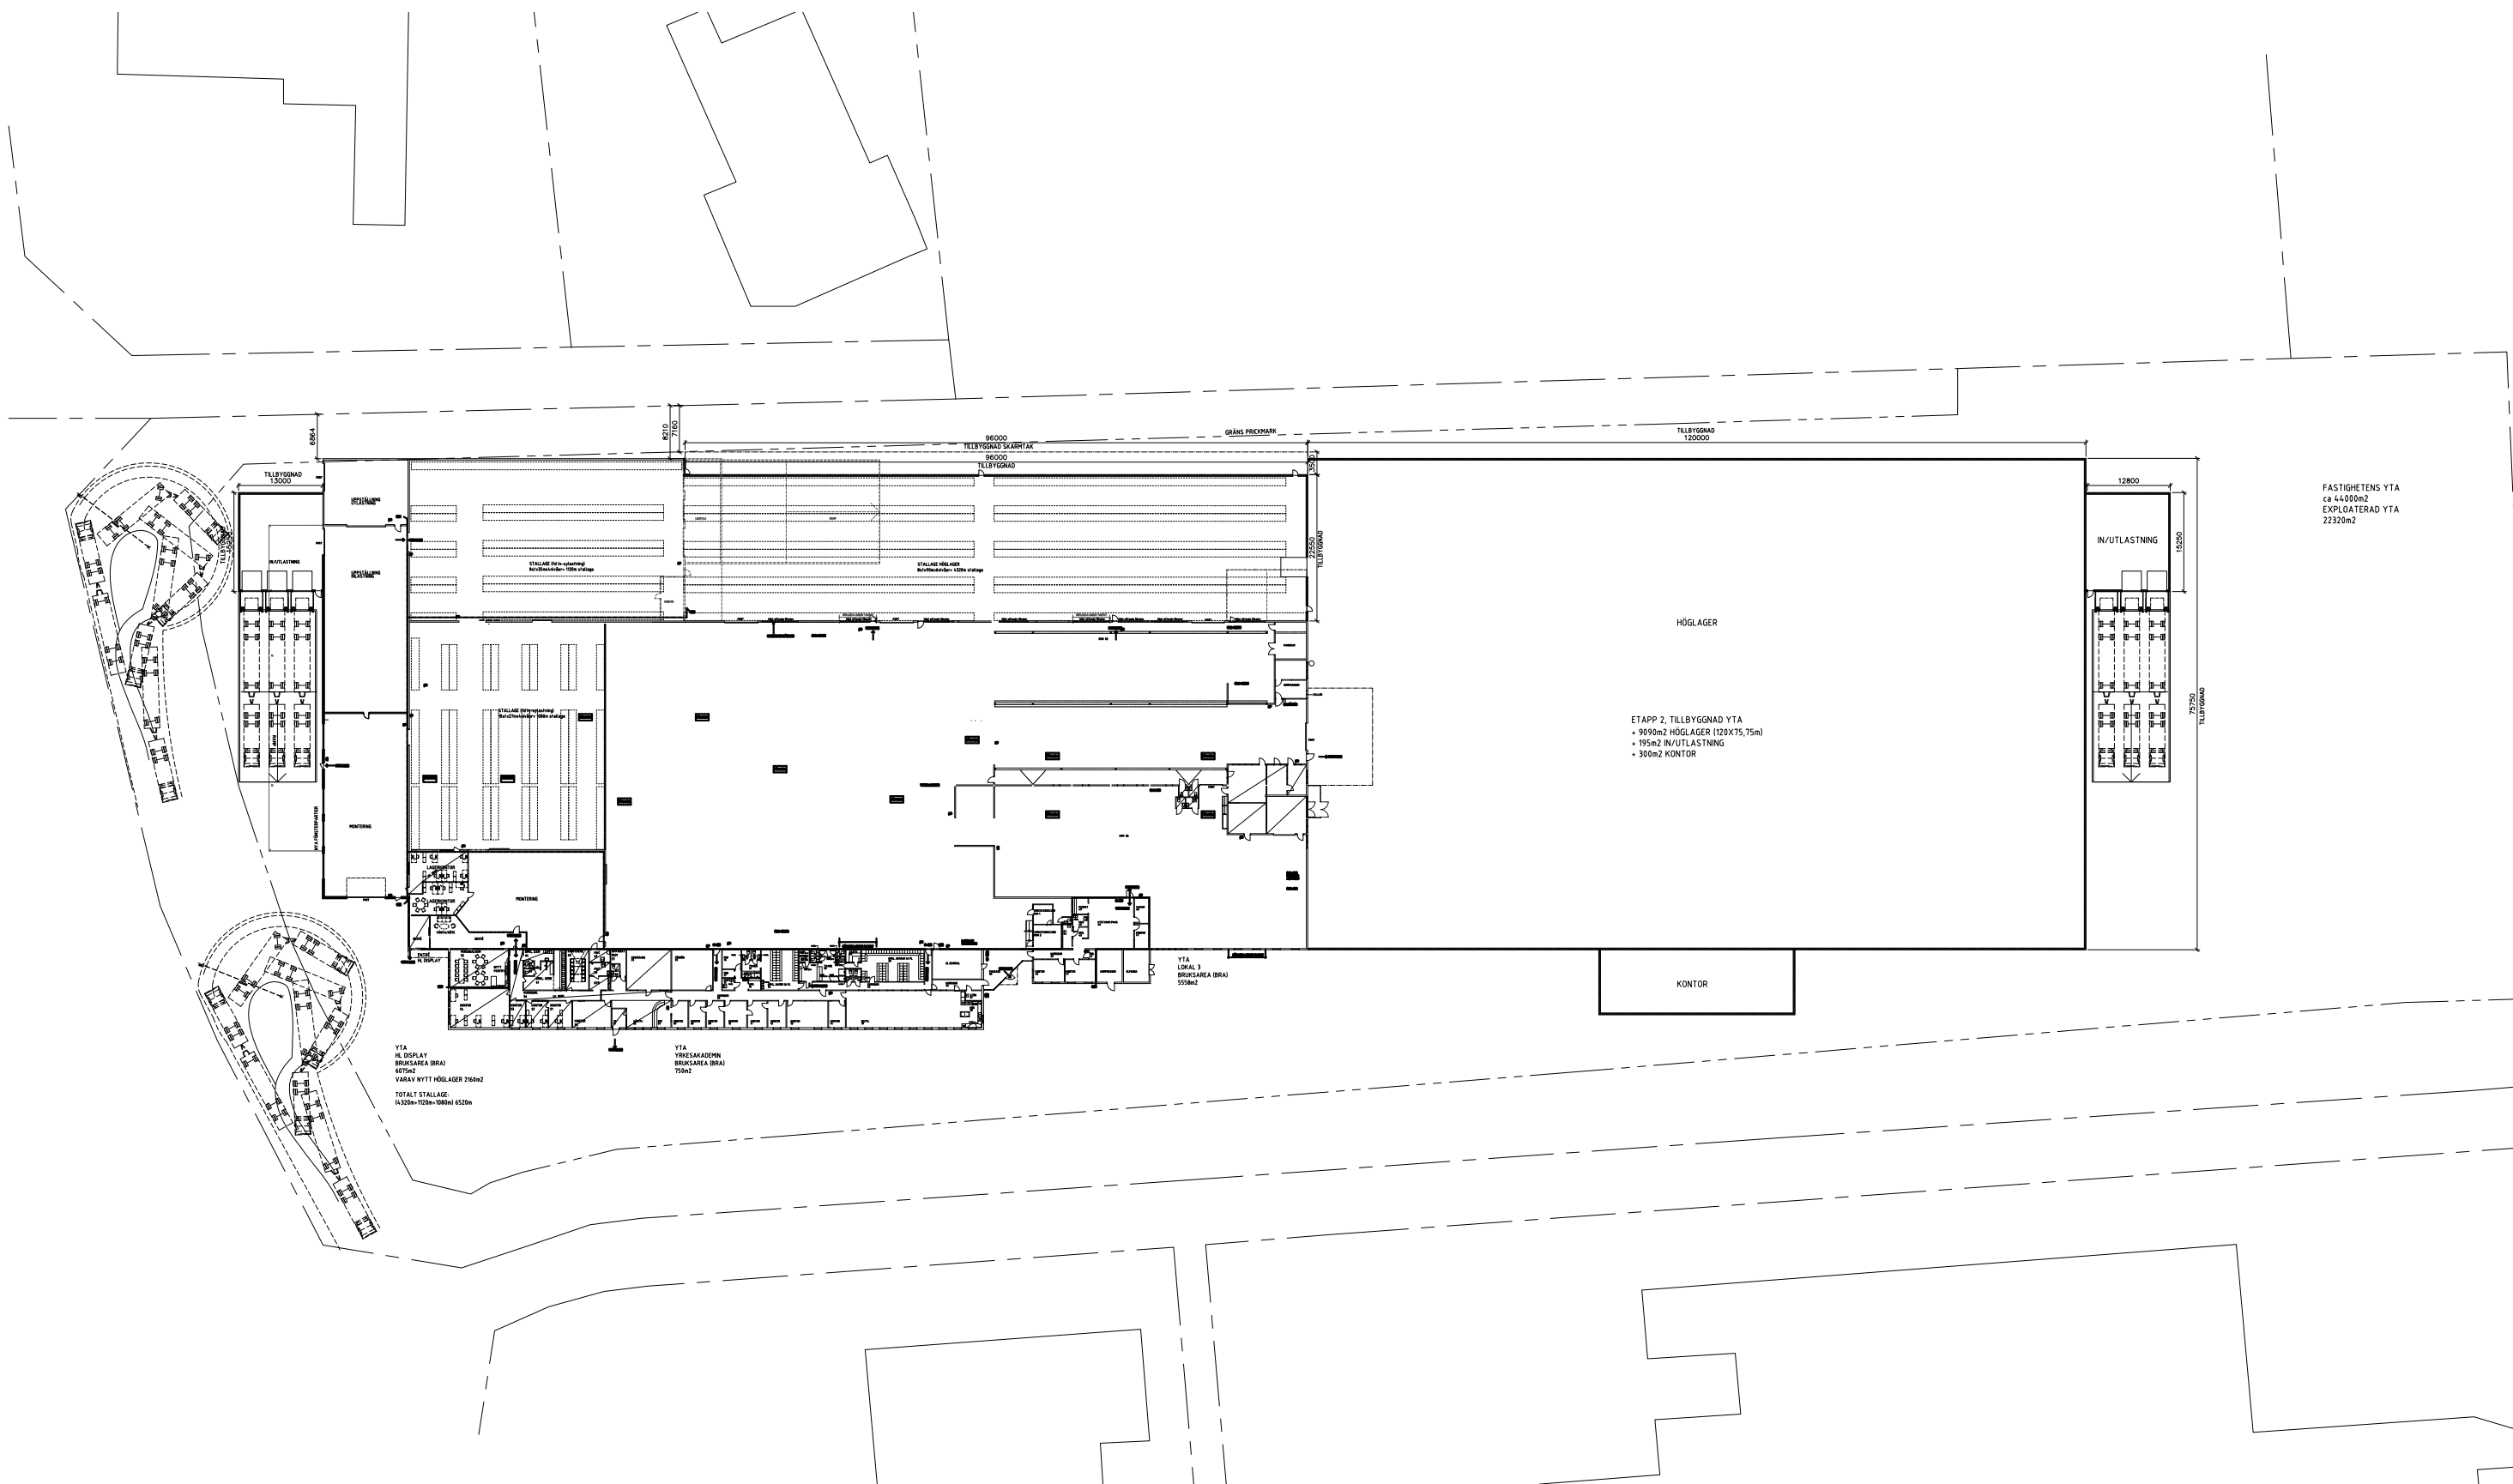

SKALA 1:1000 | A3

IDESKISS 2015.10.12

# ELEKTRIKERN 1, IDÉSKISS, TILLBYGGNAD AV HÖGLAGER, ETAPP 2

