PRINCIPSKISS UTBYGGNAD KÄRRA 90:1

FastPartner

KROOK & TJÄDER

Option +2
ca.300 m2

Option +1
ca.1100 m2

ca.4100 m2

OBS! angivna ytor skall ses som ungefärliga då materialet är baserat på inskannat arkivunderlag.

skala 1:1000(A3)

0 10 20 30 40 50

PRINCIPSKISS UTBYGGNAD KÄRRA 90:1

FastPartner

protek

KROOK & TJÄDER

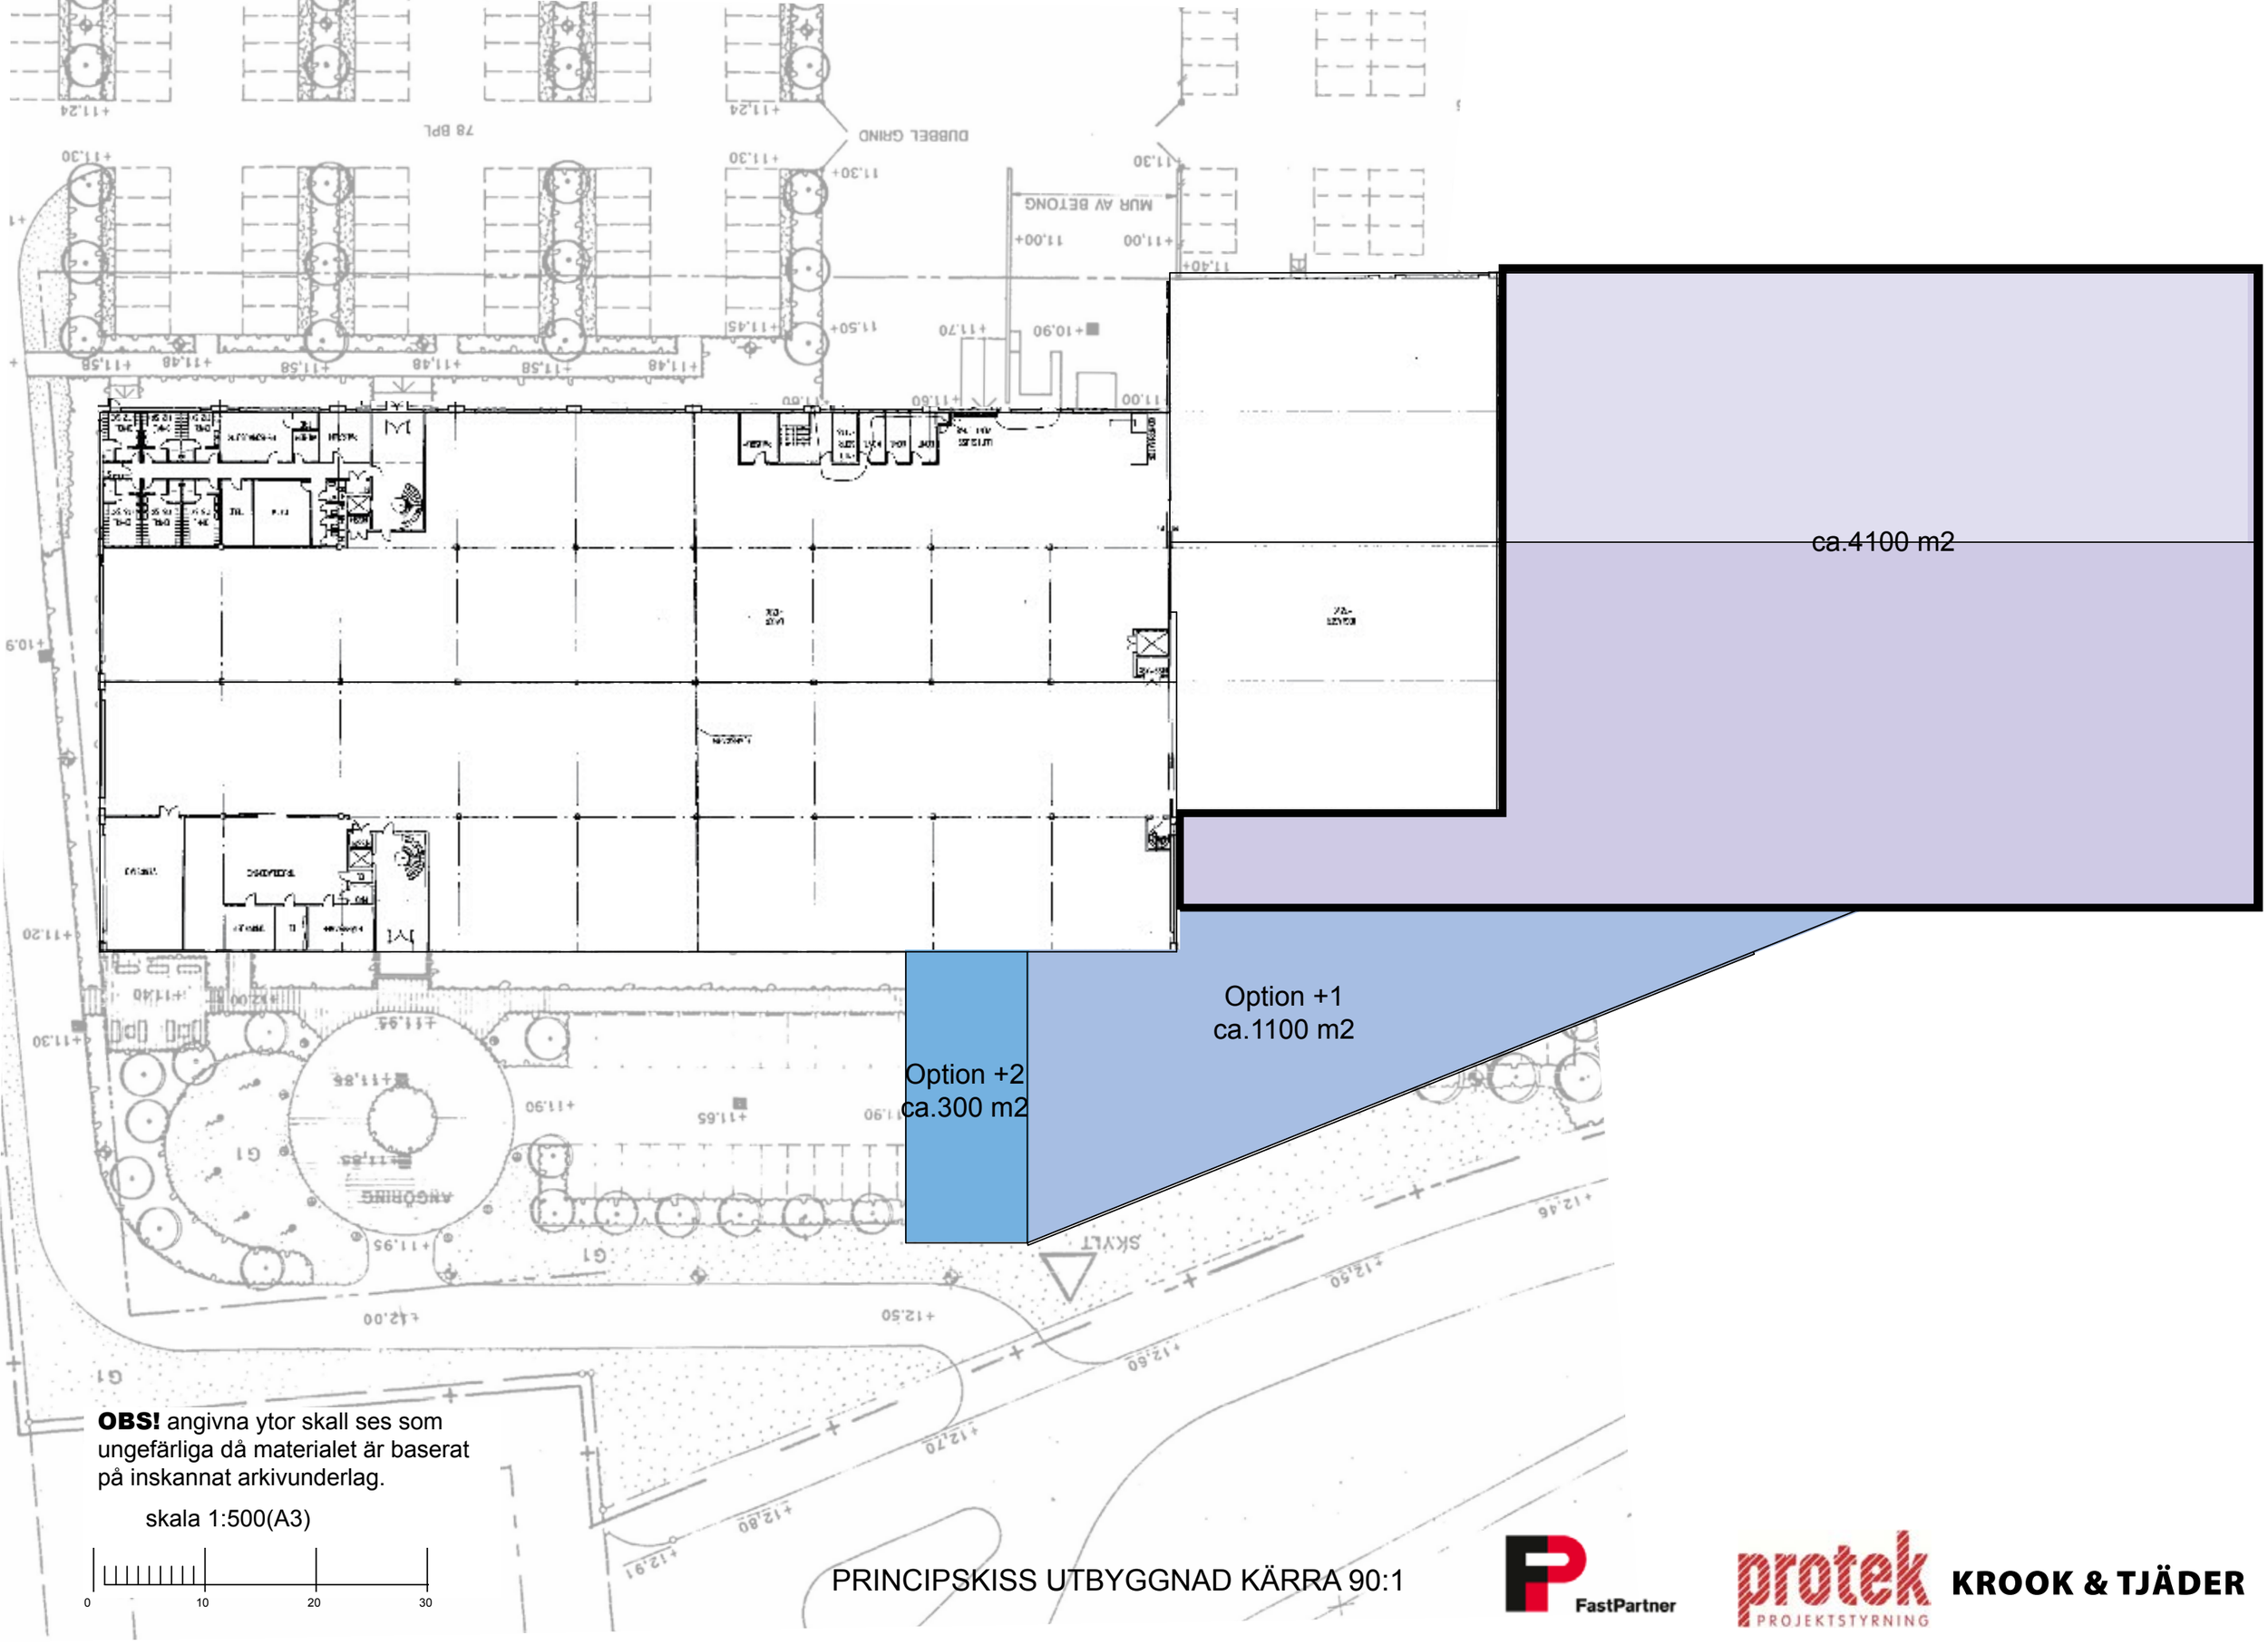

PRINCIPSKISS UTBYGGNAD KÄRRA 90:1

FastPartner

protek PROJEKTSTYRNING

KROOK & TJÄDER

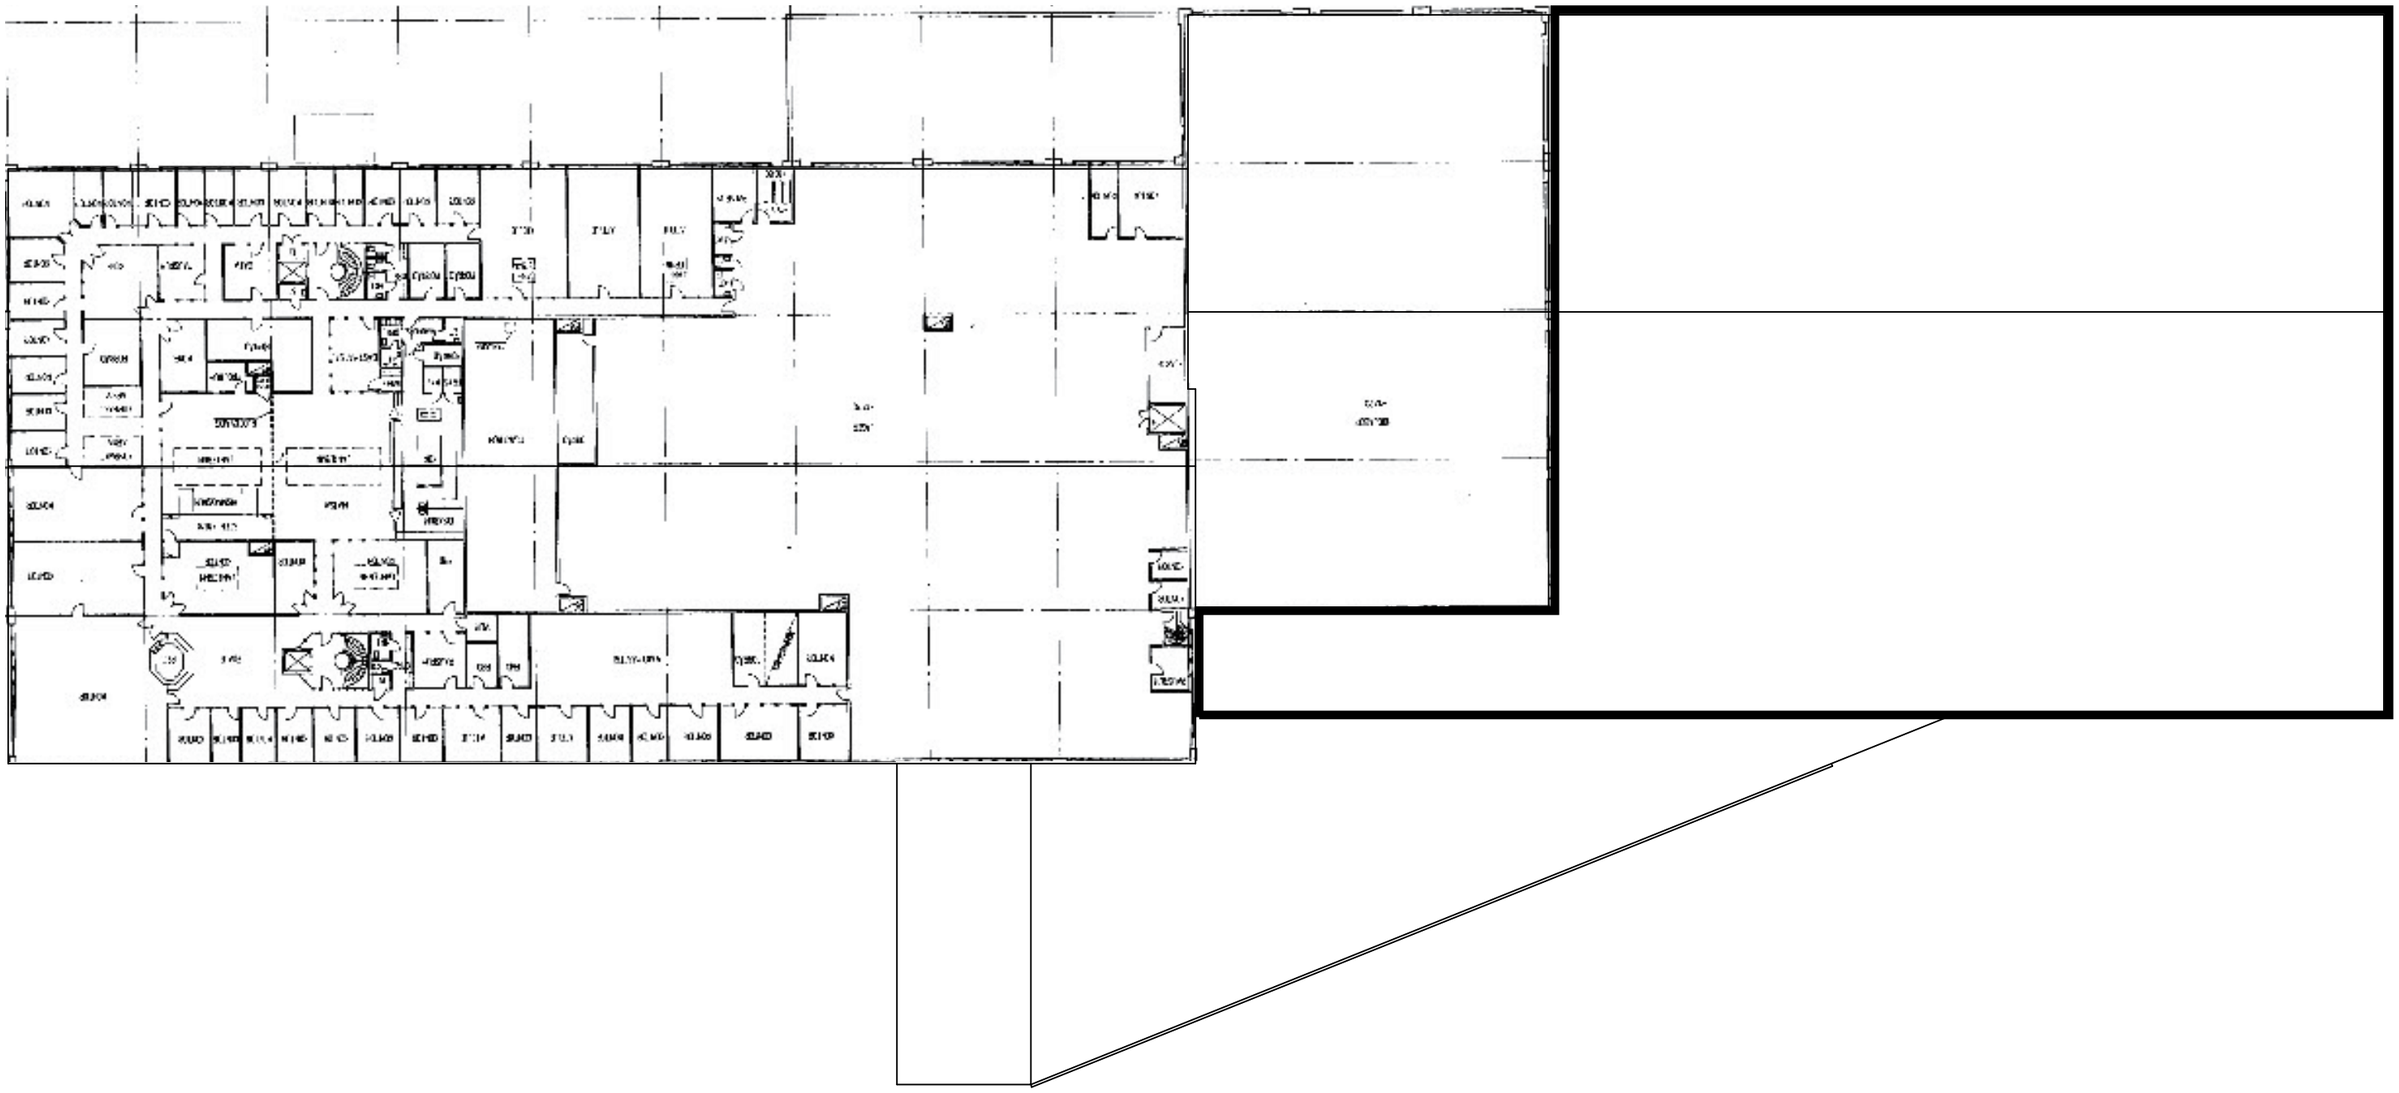

OBS! angivna ytor skall ses som ungefärliga då materialet är baserat på inskannat arkivunderlag.

skala 1:500(A3)

0 10 20 30

PRINCIPSKISS UTBYGGNAD KÄRRA 90:1

FastPartner

protek PROJEKTSTYRNING

KROOK & TJÄDER

PRINCIPSKISS UTBYGGNAD KÄRRA 90:1

FastPartner

protek PROJEKTSTYRNING

KROOK & TJÄDER

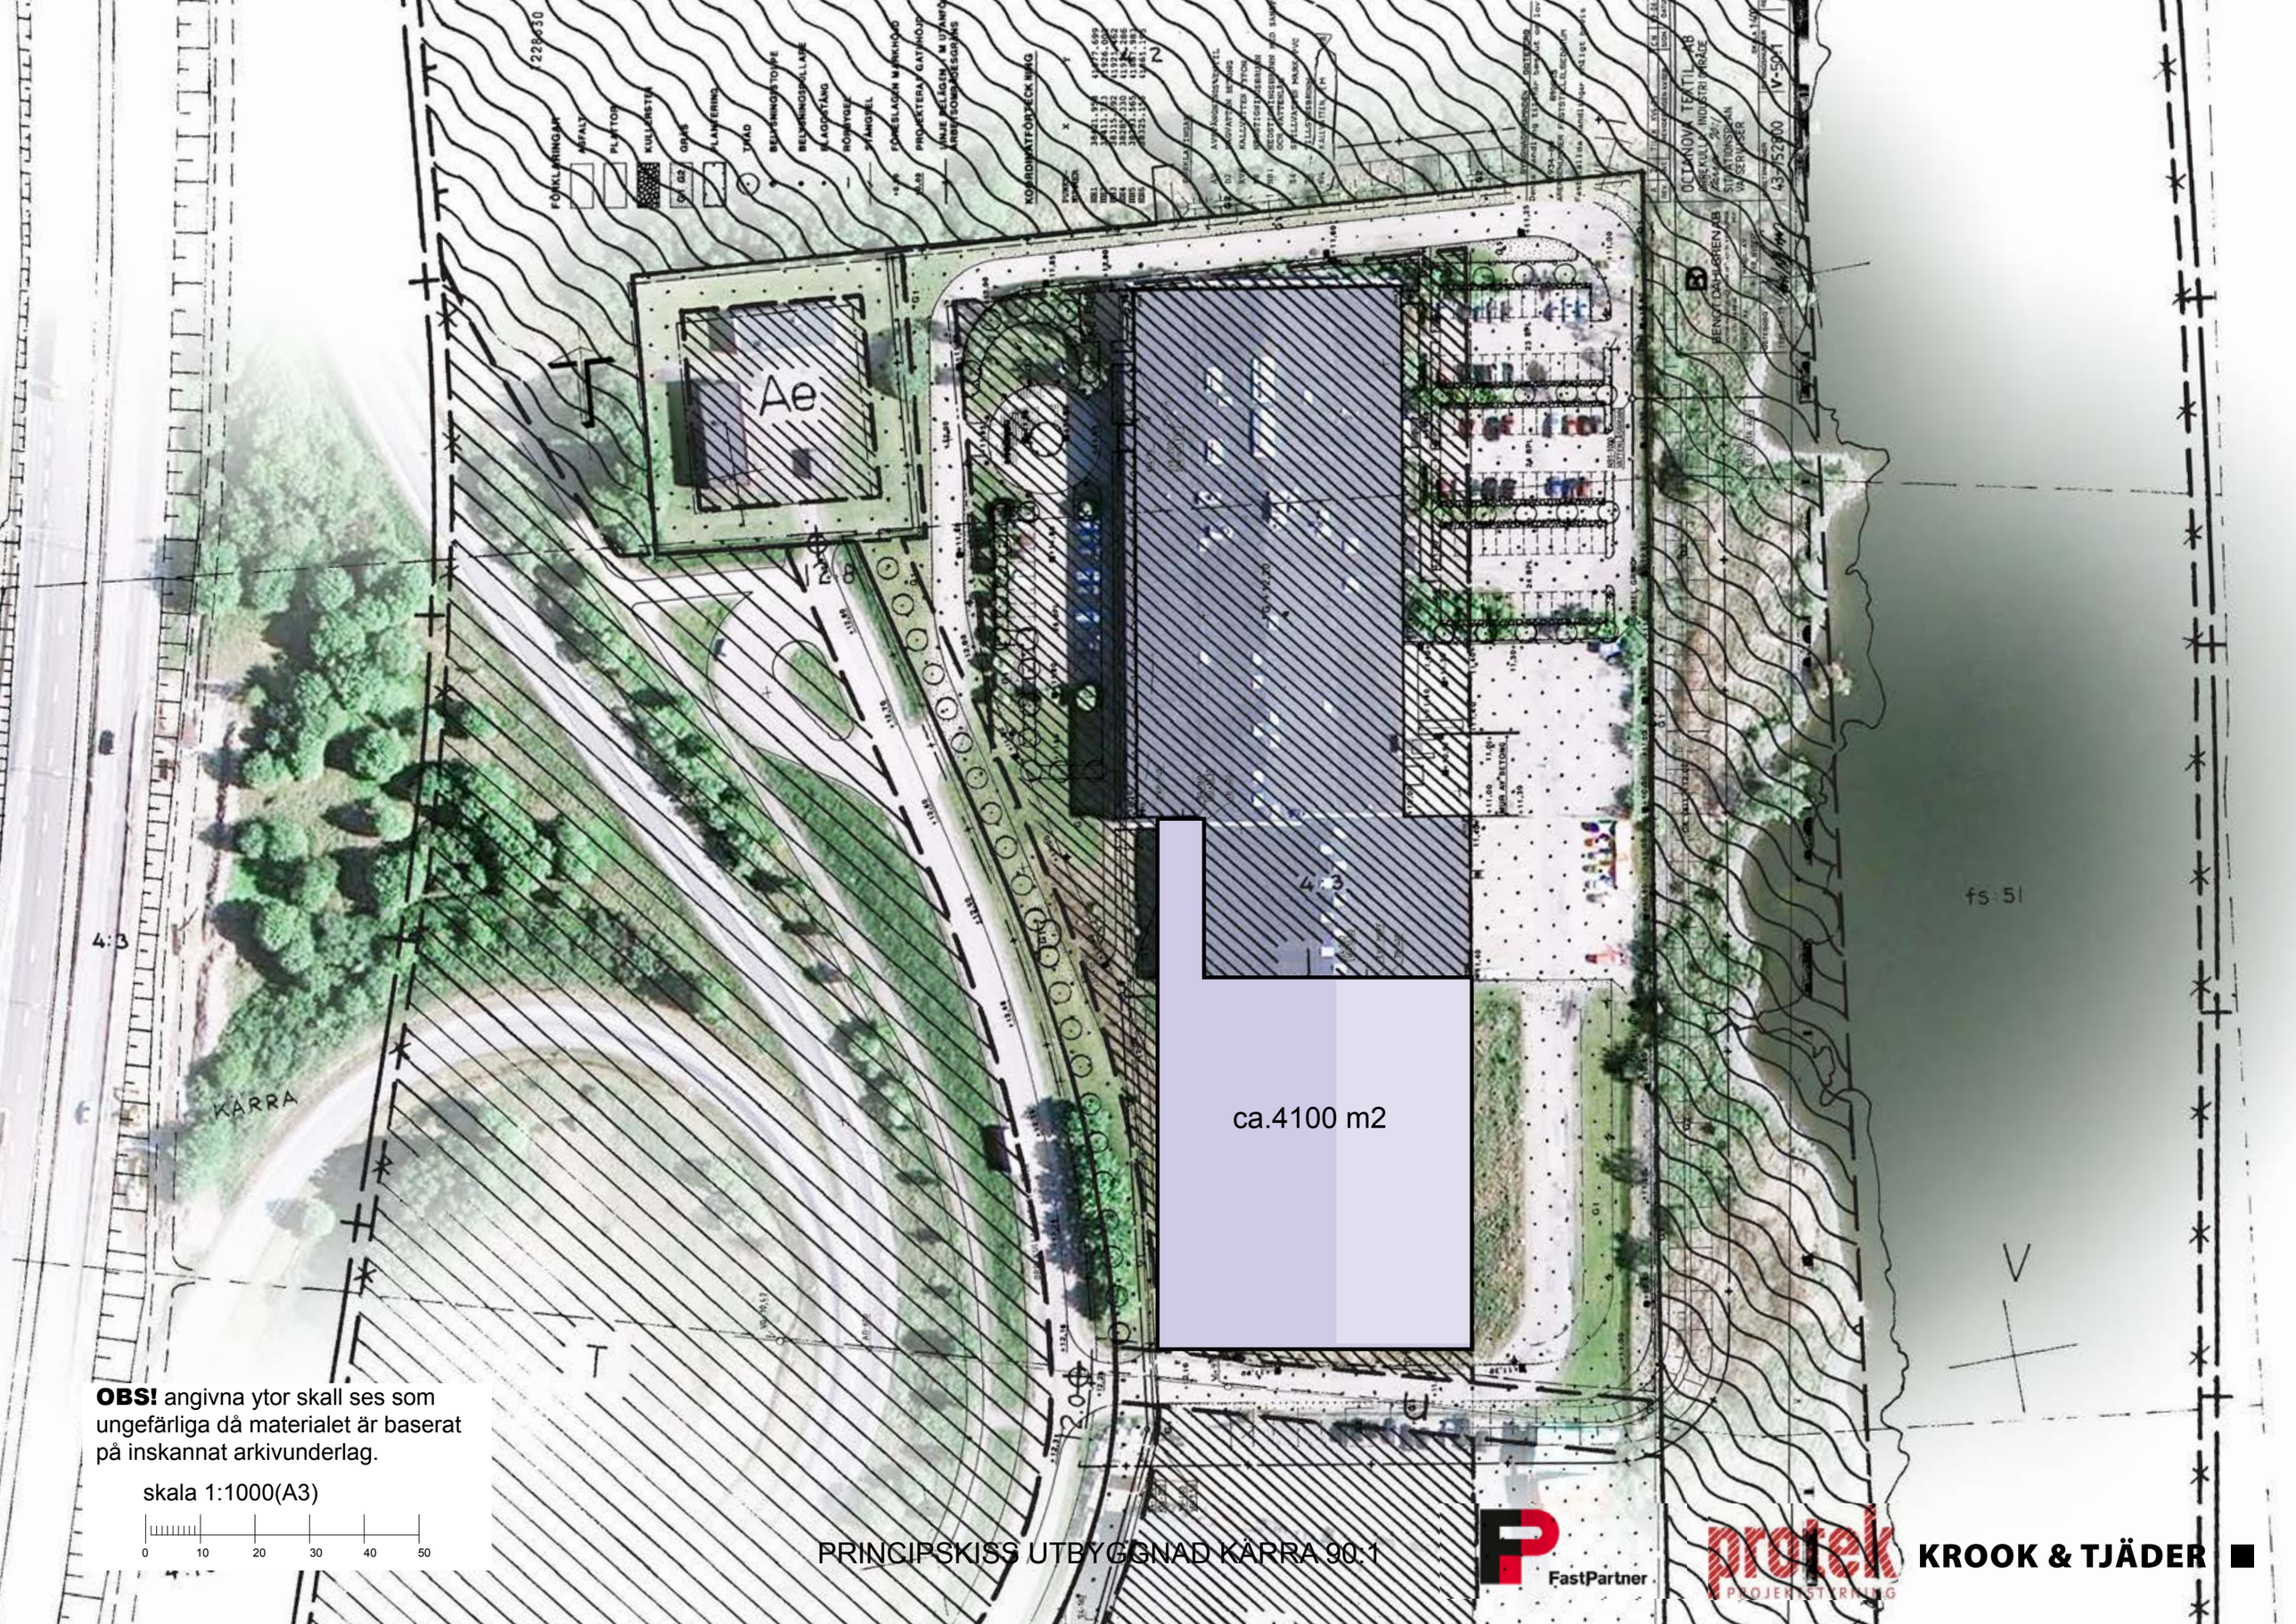

OBS! angivna ytor skall ses som ungefärliga då materialet är baserat på inskannat arkivunderlag.

skala 1:1000(A3)

0 10 20 30 40 50

PRINCIPSKISS UTBYGGNAD KÄRRA 90:1

FastPartner

protek PROJEKTSTYRNING

KROOK & TJÄDER

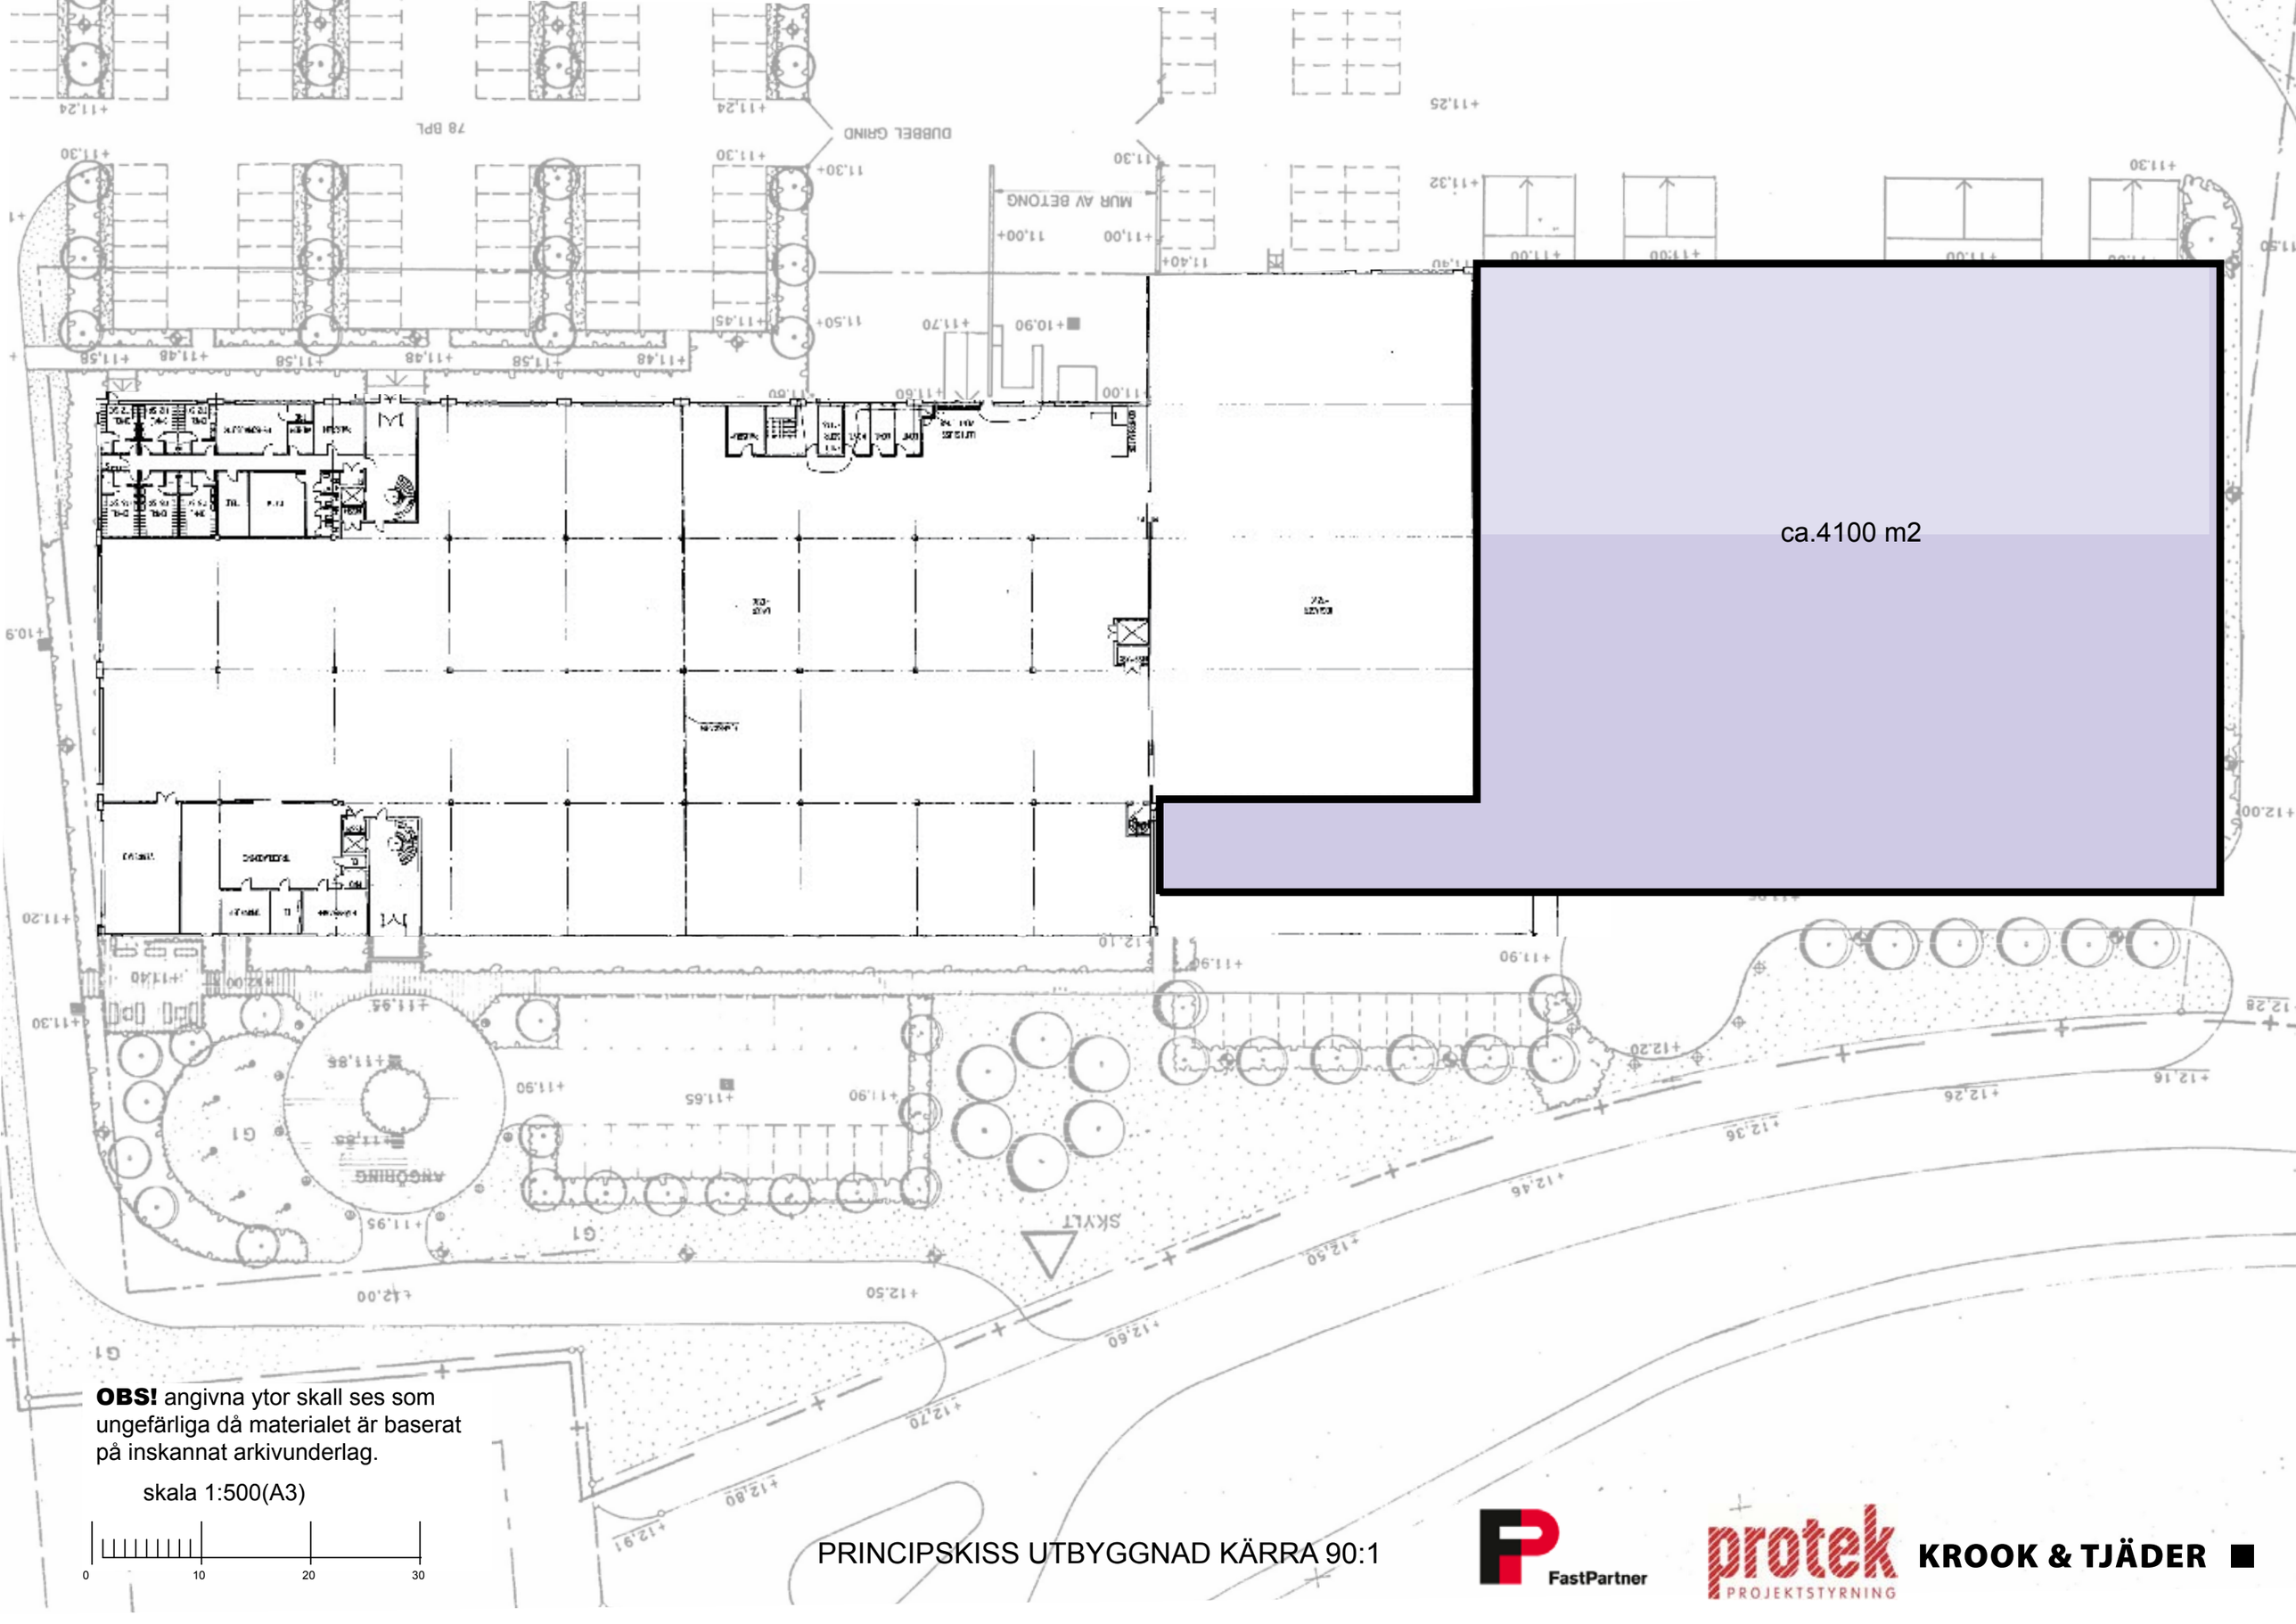

OBS! angivna ytor skall ses som ungefärliga då materialet är baserat på inskannat arkivunderlag.

skala 1:500(A3)

0 10 20 30

PRINCIPSKISS UTBYGGNAD KÄRRA 90:1

FastPartner

protek PROJEKTSTYRNING

KROOK & TJÄDER

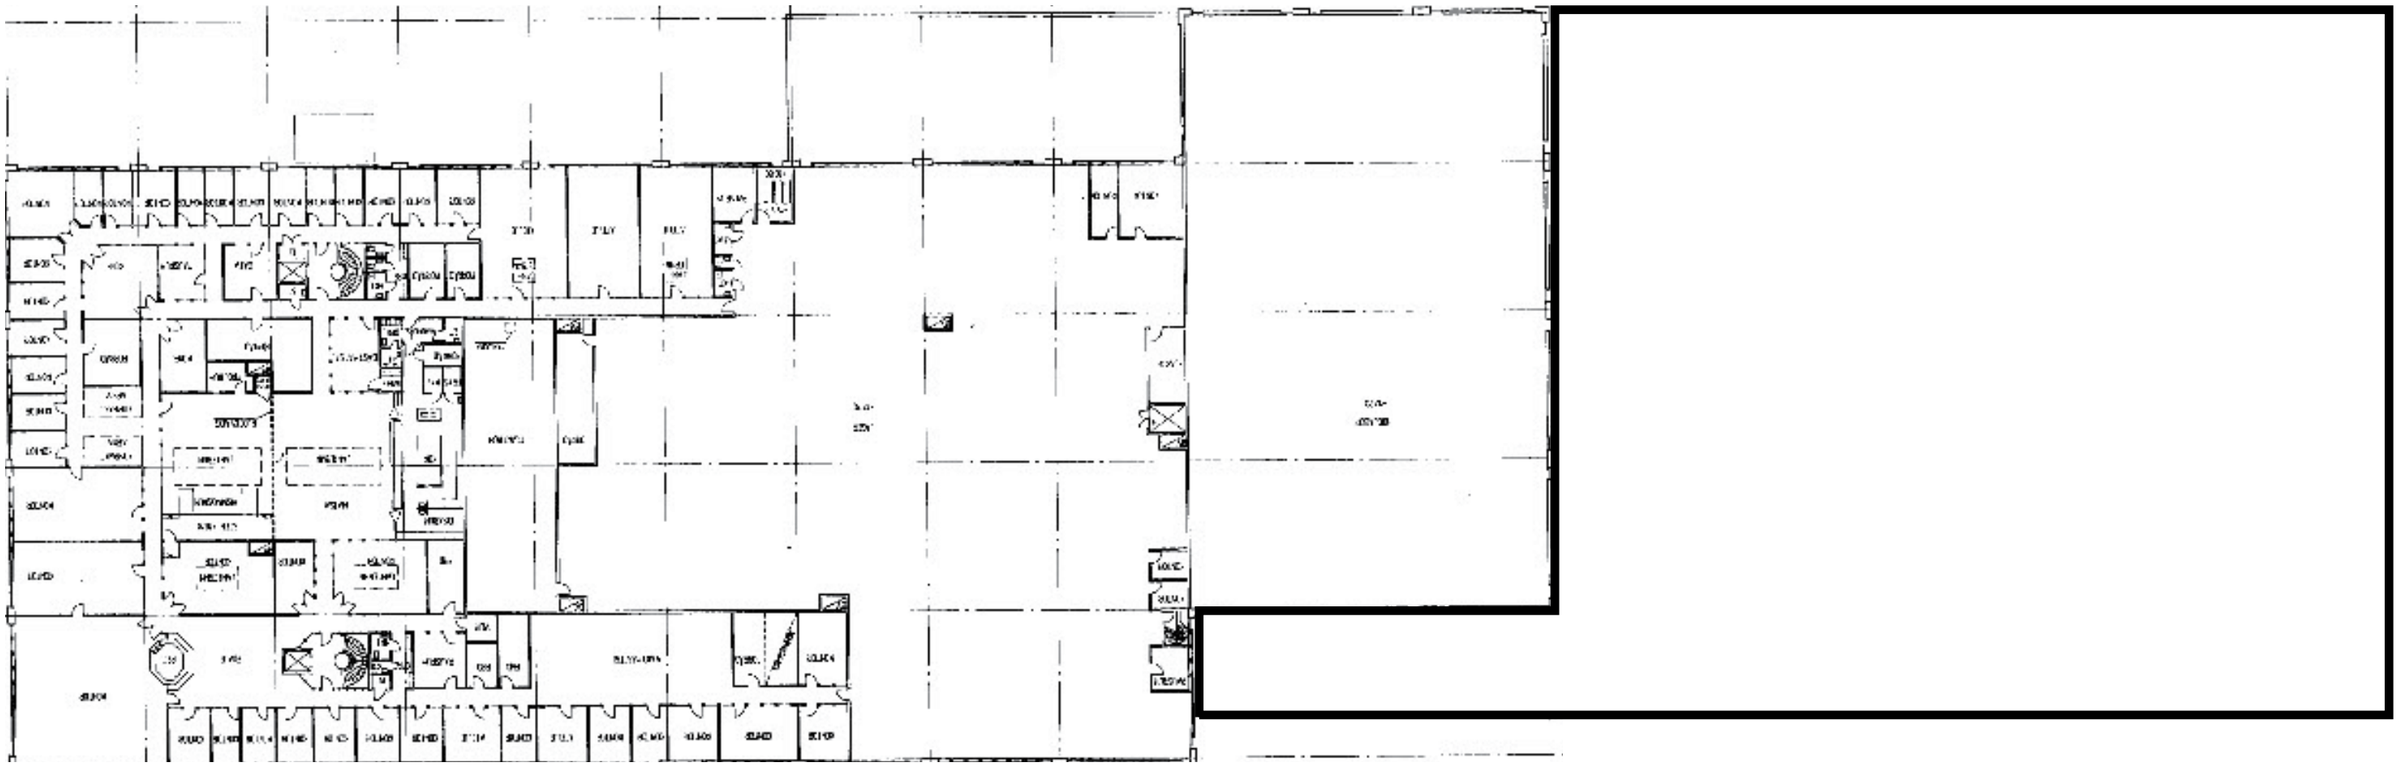

OBS! angivna ytor skall ses som ungefärliga då materialet är baserat på inskannat arkivunderlag.

skala 1:500(A3)

0 10 20 30

PRINCIPSKISS UTBYGGNAD KÄRRA 90:1

FastPartner

protek PROJEKTSTYRNING

KROOK & TJÄDER