


- ALLMÄN YTA
- ARBETSPLATSER, LANDSKAP 8 st
- ARBETSPLATSER, KONTOR 1 st
- SPONTANMÖTE
- MÖTESRUM
SAMTAL 6-8 pers 1 st
- SKRIV / KOP
- WC, DUSCH OCH STÄD
WC 2 st
- STÄD 1 st
- FRD / TEKNIK
FRD
- PENTRY / PAUS

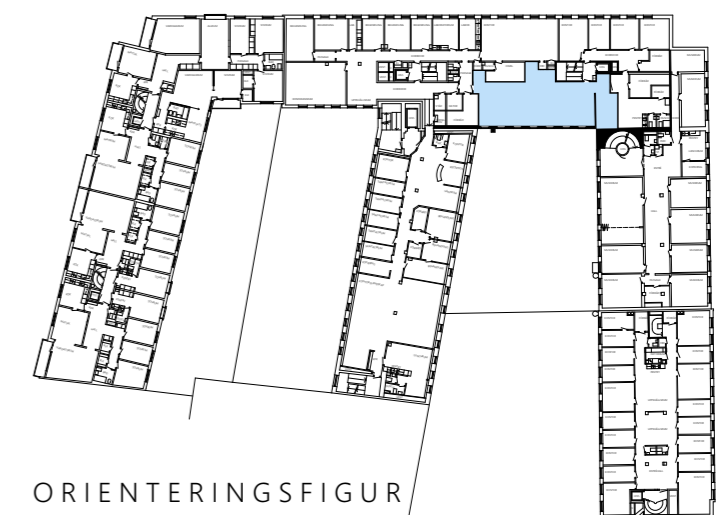

FÖRSLAG FÖR HYRESGÄST
 KV. DRAGARBRUNN 10:3 - DEL AV PLAN 5 ~ 116 m²
 ILLUSTRATIONSSKISS SKALA 1:100 (A3) - 2019-12-20