


GI ÅRSGRUPPEN A-MINIET AB  
KONTORSGREDELBY 24, LINDING  
VÄG 1, 741 71 KNIVSTA-ÅR  
TEL 018-34 95 80 FAX 018-34 95 70  
E-MAIL: A-MINIET@A-MINIET.SE  
-TO 1130, DATUM 2009-09-03

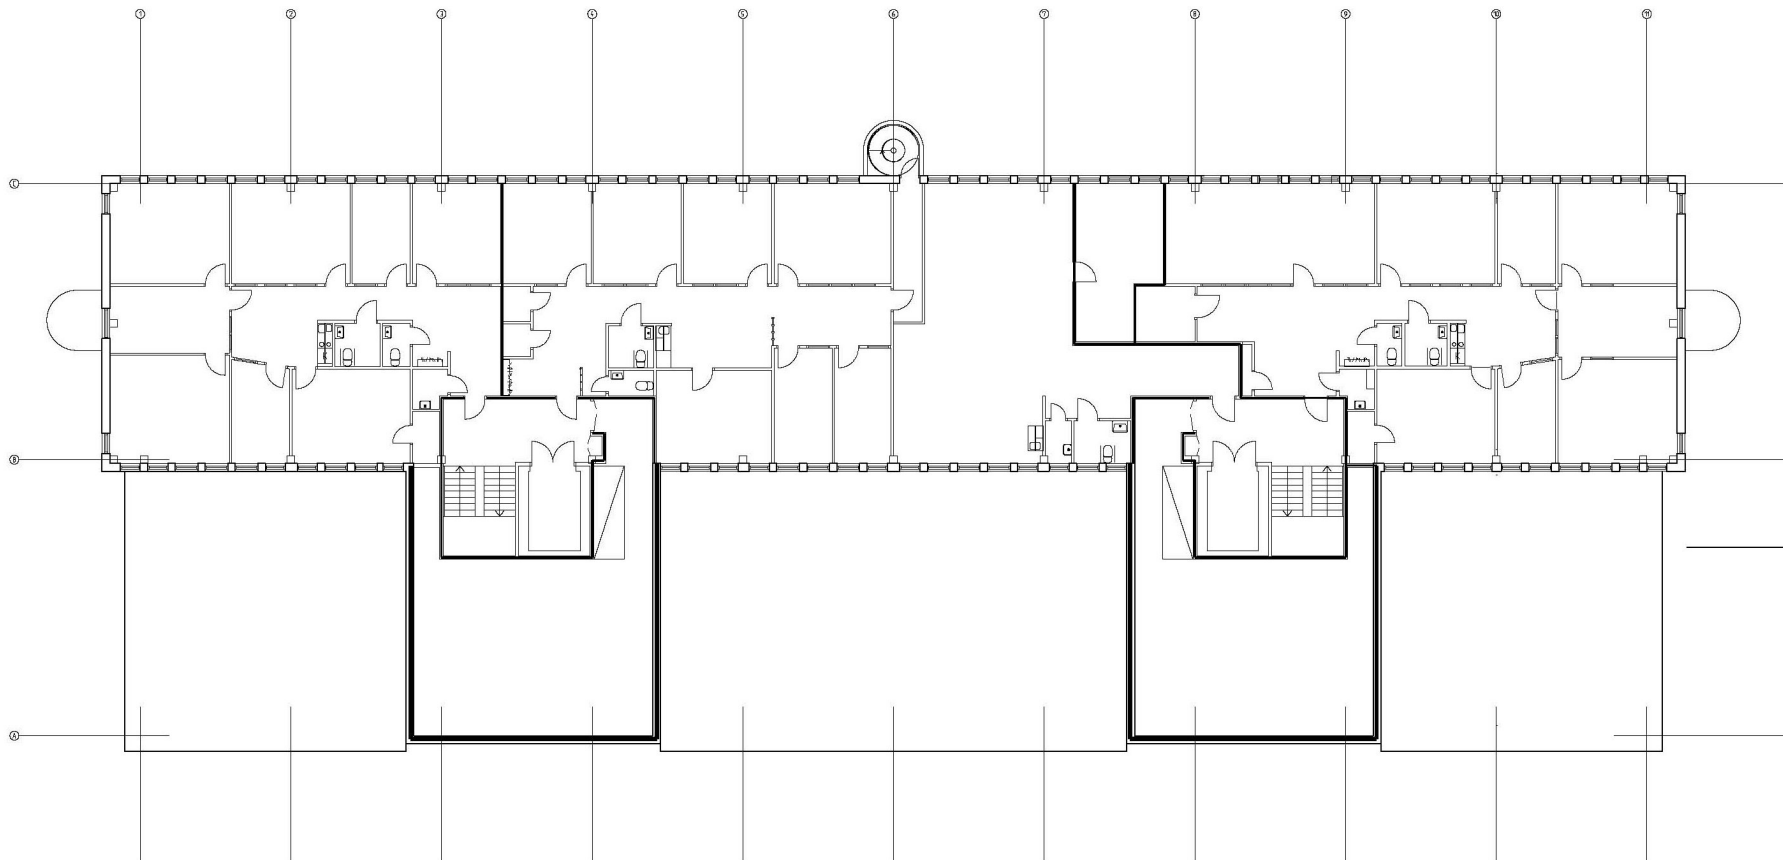

BET	ART	ÄNDINGEN ÅRSER	SIKH	DATUM
-	-	-	-	-
<b>GREDELBY 24:1</b>				
EMVIX FASTIGHETS AB RUDBANKSGATAN 9 741 71 KNIVSTA-ÅR				
TEL 018-34 95 80 FAX 018-34 95 70				
UPPRAG NR	RTID AV	HANDLIGGARE		
-	-	ANSVARIG		
PLAN VÅN 2 TR				
SKALA	PROJEKT	1 BET		
1:100	A03-11-221			