


Fabrikat: Atlas  
Trinett

Skåpluckor och  
lådfronter i  
boklaminat

Handtag bok

Bänkskiva i boklaminat

PENTRYINREDNING I RUM 410

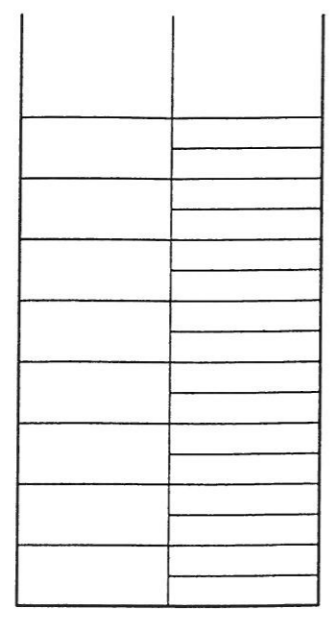

ALTAN

BEF. UTRYMNINGSTRAPPA  
FRÅN VÅN. 4 VIA TAK


Bef vägg kompletteras  
med gipsskiva på båda  
sidorna.

**BRANDSKYDD**

BYGGNADEN ÄR UPPFÖRD SOM BRANDSÄKER BYGGNAD  
IDAG MOTSVARANDE BR 1.

HISSCHAKT ÄR BRANDGASVENTILERAT.

I ÖVRIGT HÄNVISAS TILL BRANDSKYDDSDOKUMENTATION  
UPPRÄTTAD AV PANTEKTOR I MALMÖ.

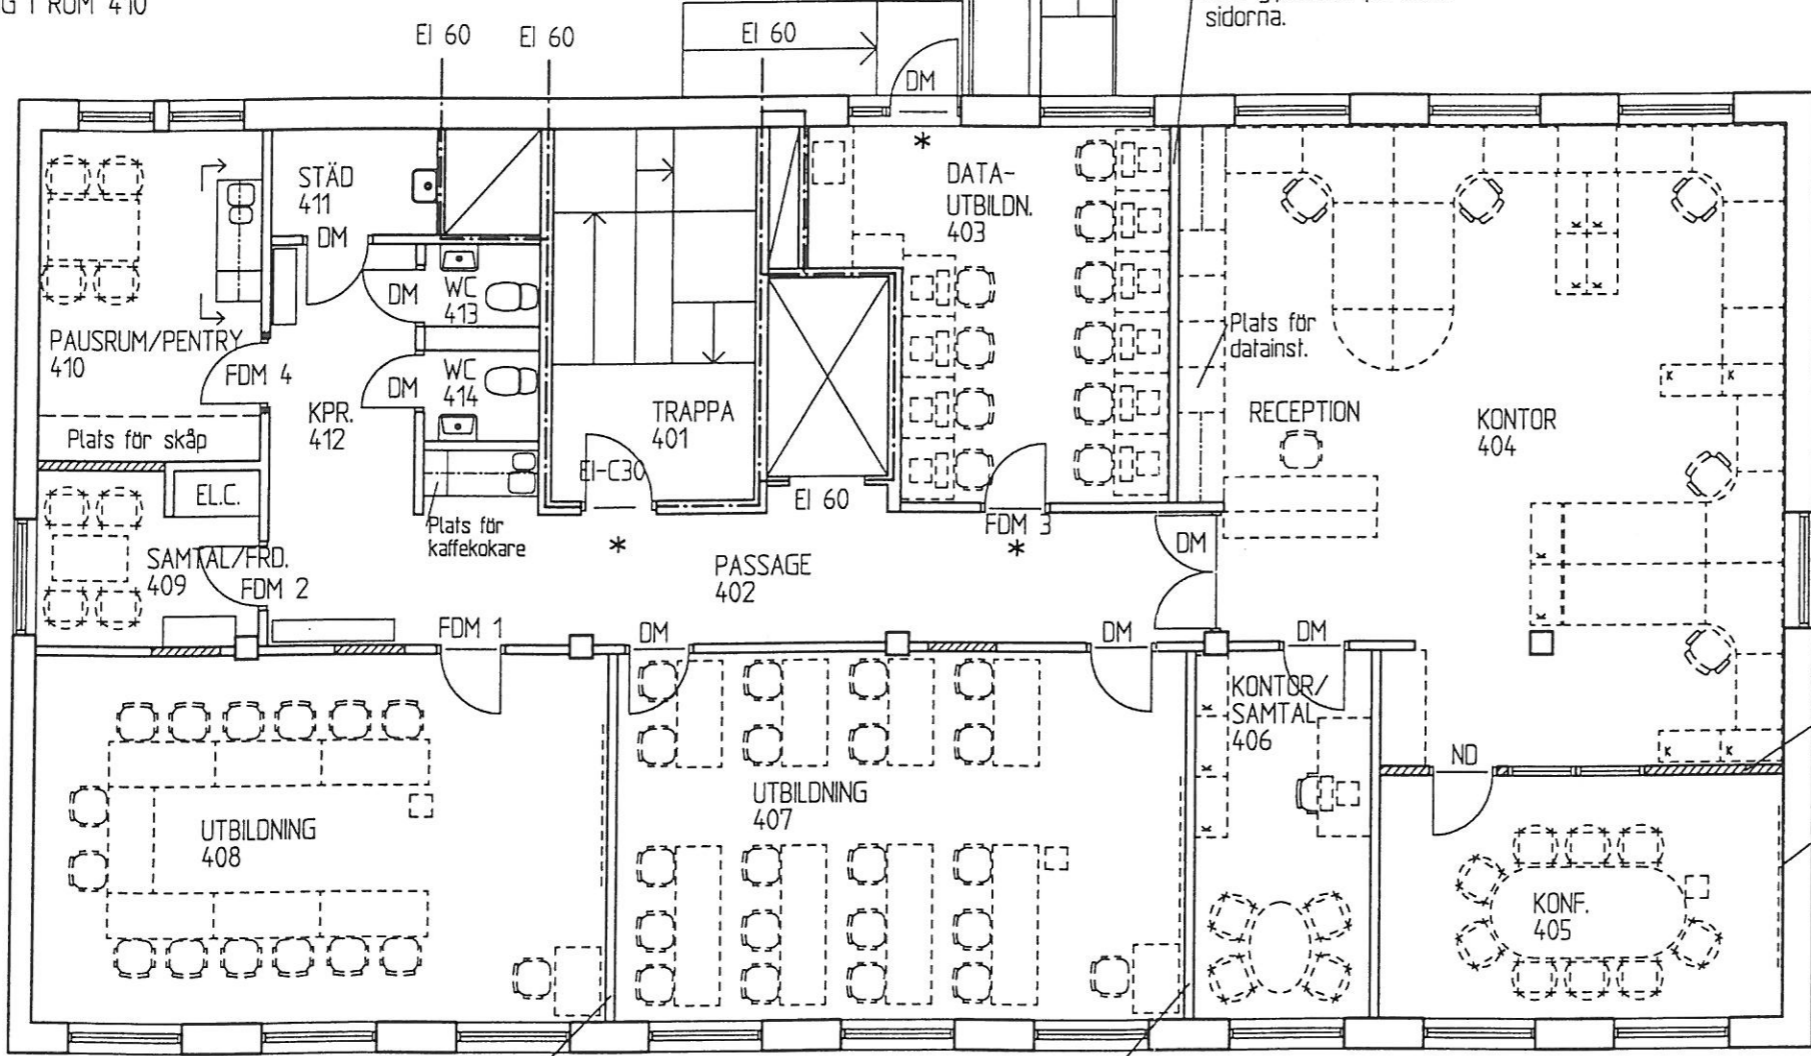

**FÖRKLARINGAR**


- BRANDCELLSGRÄNS
- ▨ NY VÄGG
- ⋯ LÖS INREDNING
- \* UTRYMNINGSSKYLT
- DM BEF DÖRR MÅLAS
- FDM FLYTTAD DÖRR MÅLAS
- ND NY DÖRR
- T TRINETTE PENTRYINREDNING

Gyproc 10  
(E70/70 202 M0)

Plats för whiteboard

Bef vägg kompletteras  
med gipsskiva på båda  
sidorna.

Bef vägg kompletteras  
med gipsskiva på båda  
sidorna.

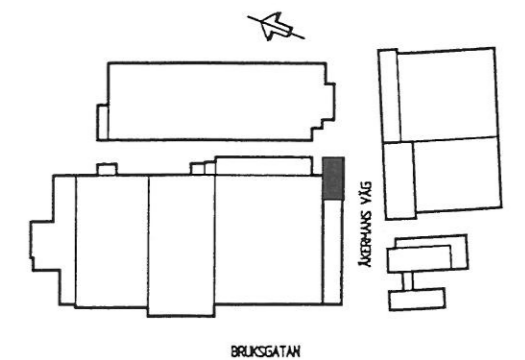

**ORIENTERINGSPLAN**

RELATIONSRTNING	<b>HLAB</b> HERMANSOHN OCH LINDBLAD AB LIND TEL 046-124515 KARLSHAMN TEL 0454-14400 FAX 046-2110912 FAX 0454-89222 LE 1-2059 LIND 2000.06.29 <i>R. M. ...</i>	KV. MÖRTEN 12, ESLÖV	
ARBETSRTNING		BYGGNAD 04	
FÖRFRÅGNINGSUNDERLAG		ÖMBYGGNAD	
BYGGNADSLOVSRITNING		VÅNING 4	
FÖRHANDSKOPIA		SKALA 1:100	Sida 2 av 2
		A:402	B

B	Pentry i 410	EL	000922
A	Alla rev	EL	000906
BET	ANT	ÄNDRINGAR AVSE	SIK
			DATUM