

KUNGSGATAN 42


Plan 1 Tr.

ca. 331 kvm



KUNGSGATAN/
HOTORGET

OLOFSGATAN

APPELBERGSGATAN

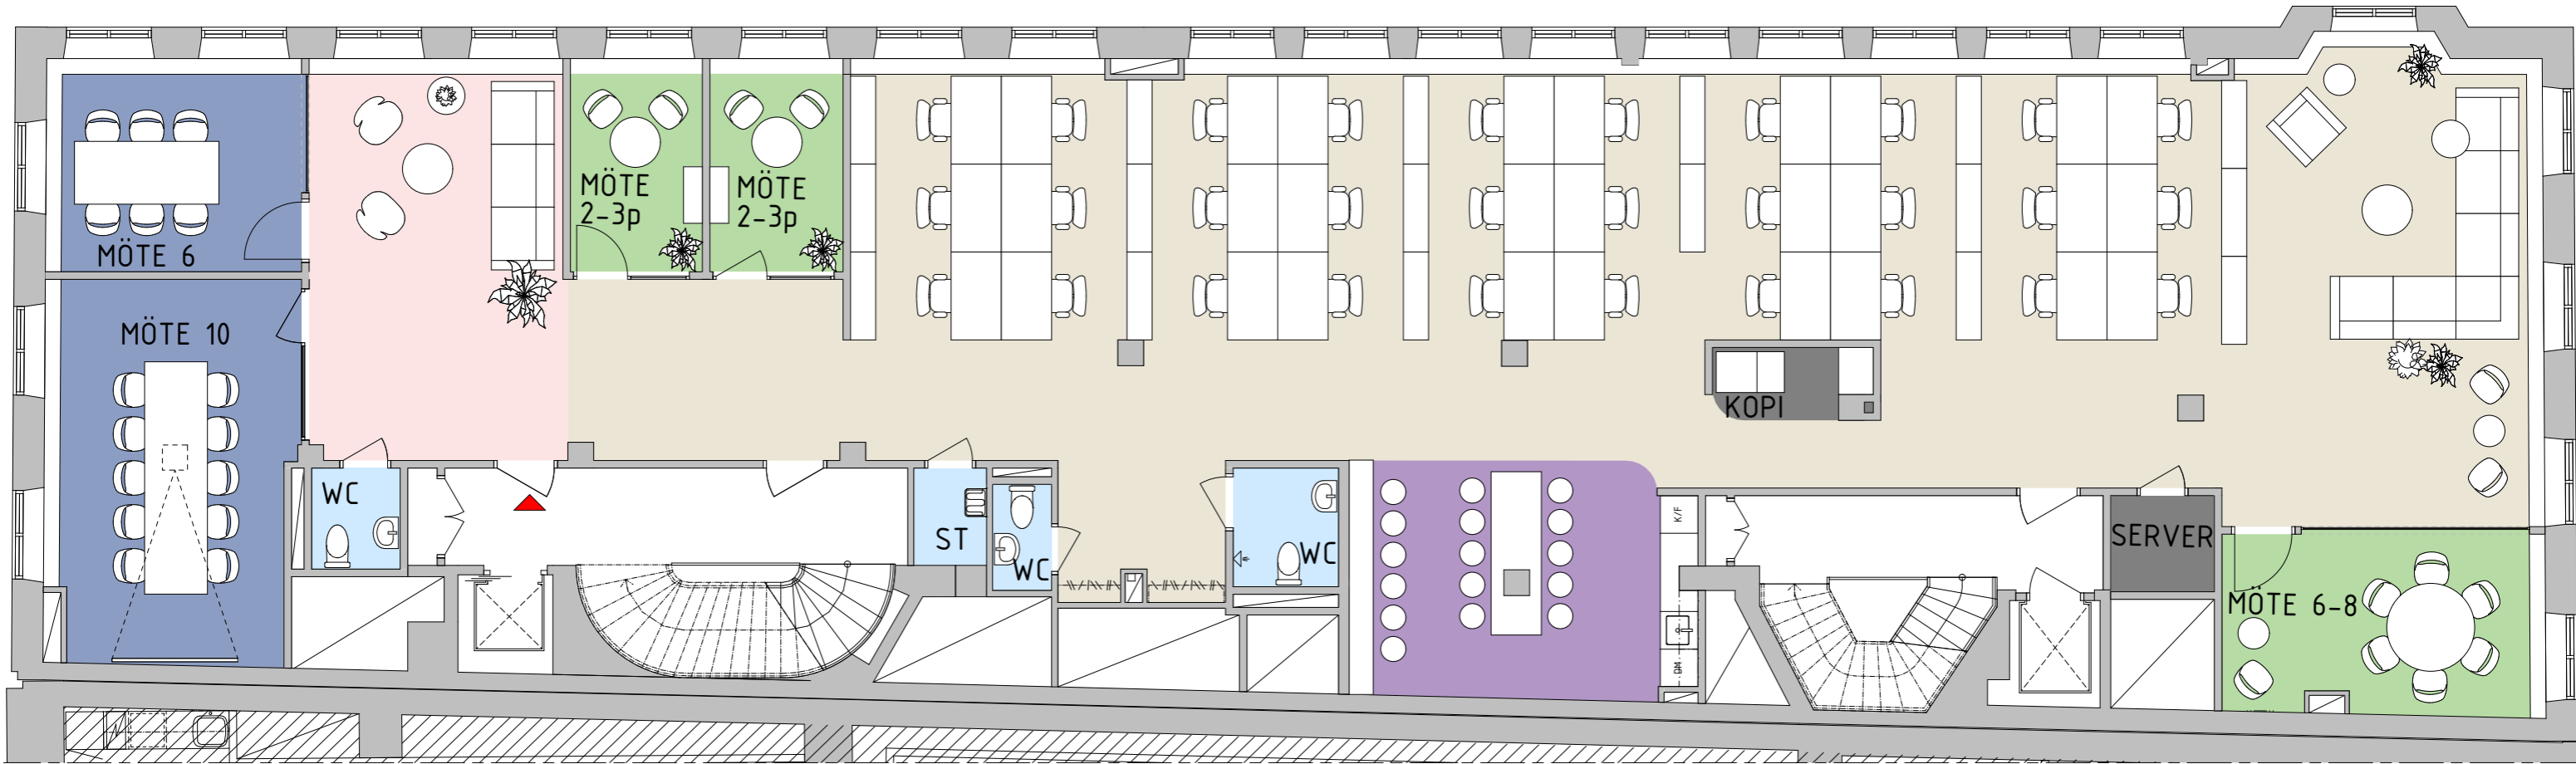

- | | | | |
|------------|-------------------|--------------------|----------------------|
| TRAPPHUS | MÖTE EXTERN YTA | MÖTE INTERN YTA | FÖRRÅD/TEKNIK/ÖVRIGT |
| VÄGGAR | INTERN ÖPPEN YTA | PENTRY/ LOUNGE YTA | ENTRÉPIL |
| EXTERN YTA | INTERN CELLKONTOR | WC/RWC/STÄD | |

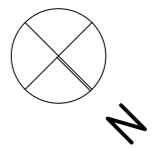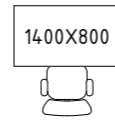

Kv. HÄSTHUVUDET 13

30 Arbetsplatser

Skala 1:100 (A3)

Datum: 2021-11-09



StudioStockholm
Arkitektur

HUFVUDSTADEN