

KUNGSGATAN 42, PLAN 1 TR



ca. 331 kvm

- TRAPPHUS
- VÄGGAR
- INTERN ÖPPEN YTA
- EXTERN ÖPPEN YTA
- MÖTE INTERN YTA
- MÖTE EXTERN YTA
- PENTRY/ LOUNGEYTA
- WC/RWC/STÄD
- FÖRRÅD/TEKNIK/ÖVRIGT
- ENTRÉPIL
- 1400X800

KUNGSGATAN/HÖTORGET

OLOFSGATAN

APELBERGSGATAN

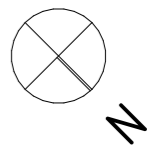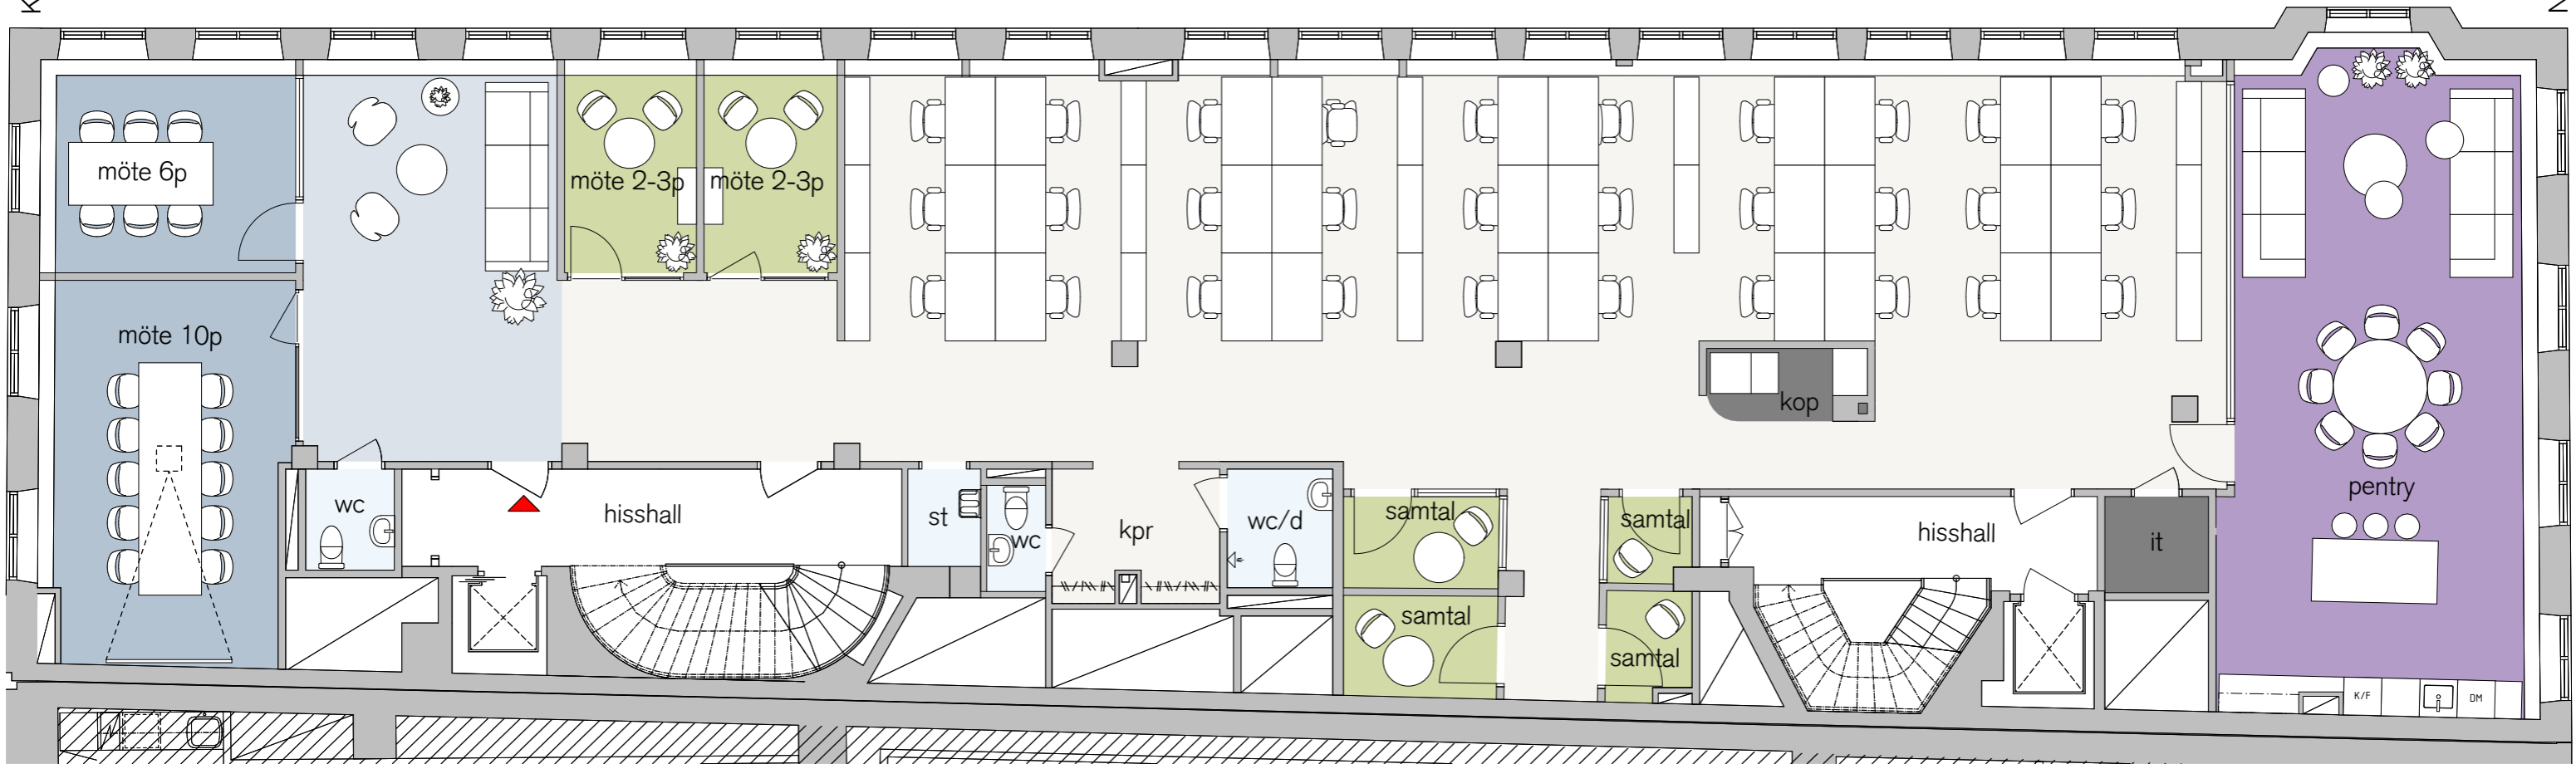

Kv. Hästhuvudet 13
Marknadsskiss
30 Arbetsplatser
Skala 1:100(A3)
2024-04-08

StudioStockholm
Arkitektur

HUFVUDSTADEN