


KV KÖPMANNEN 5, VÄSTERÅS

HYRESGÄSTANPASSNING

PROJEKTNR: 15001

DATUM: 2019-10-03

SKISS ÖVERSIKT VAKANT

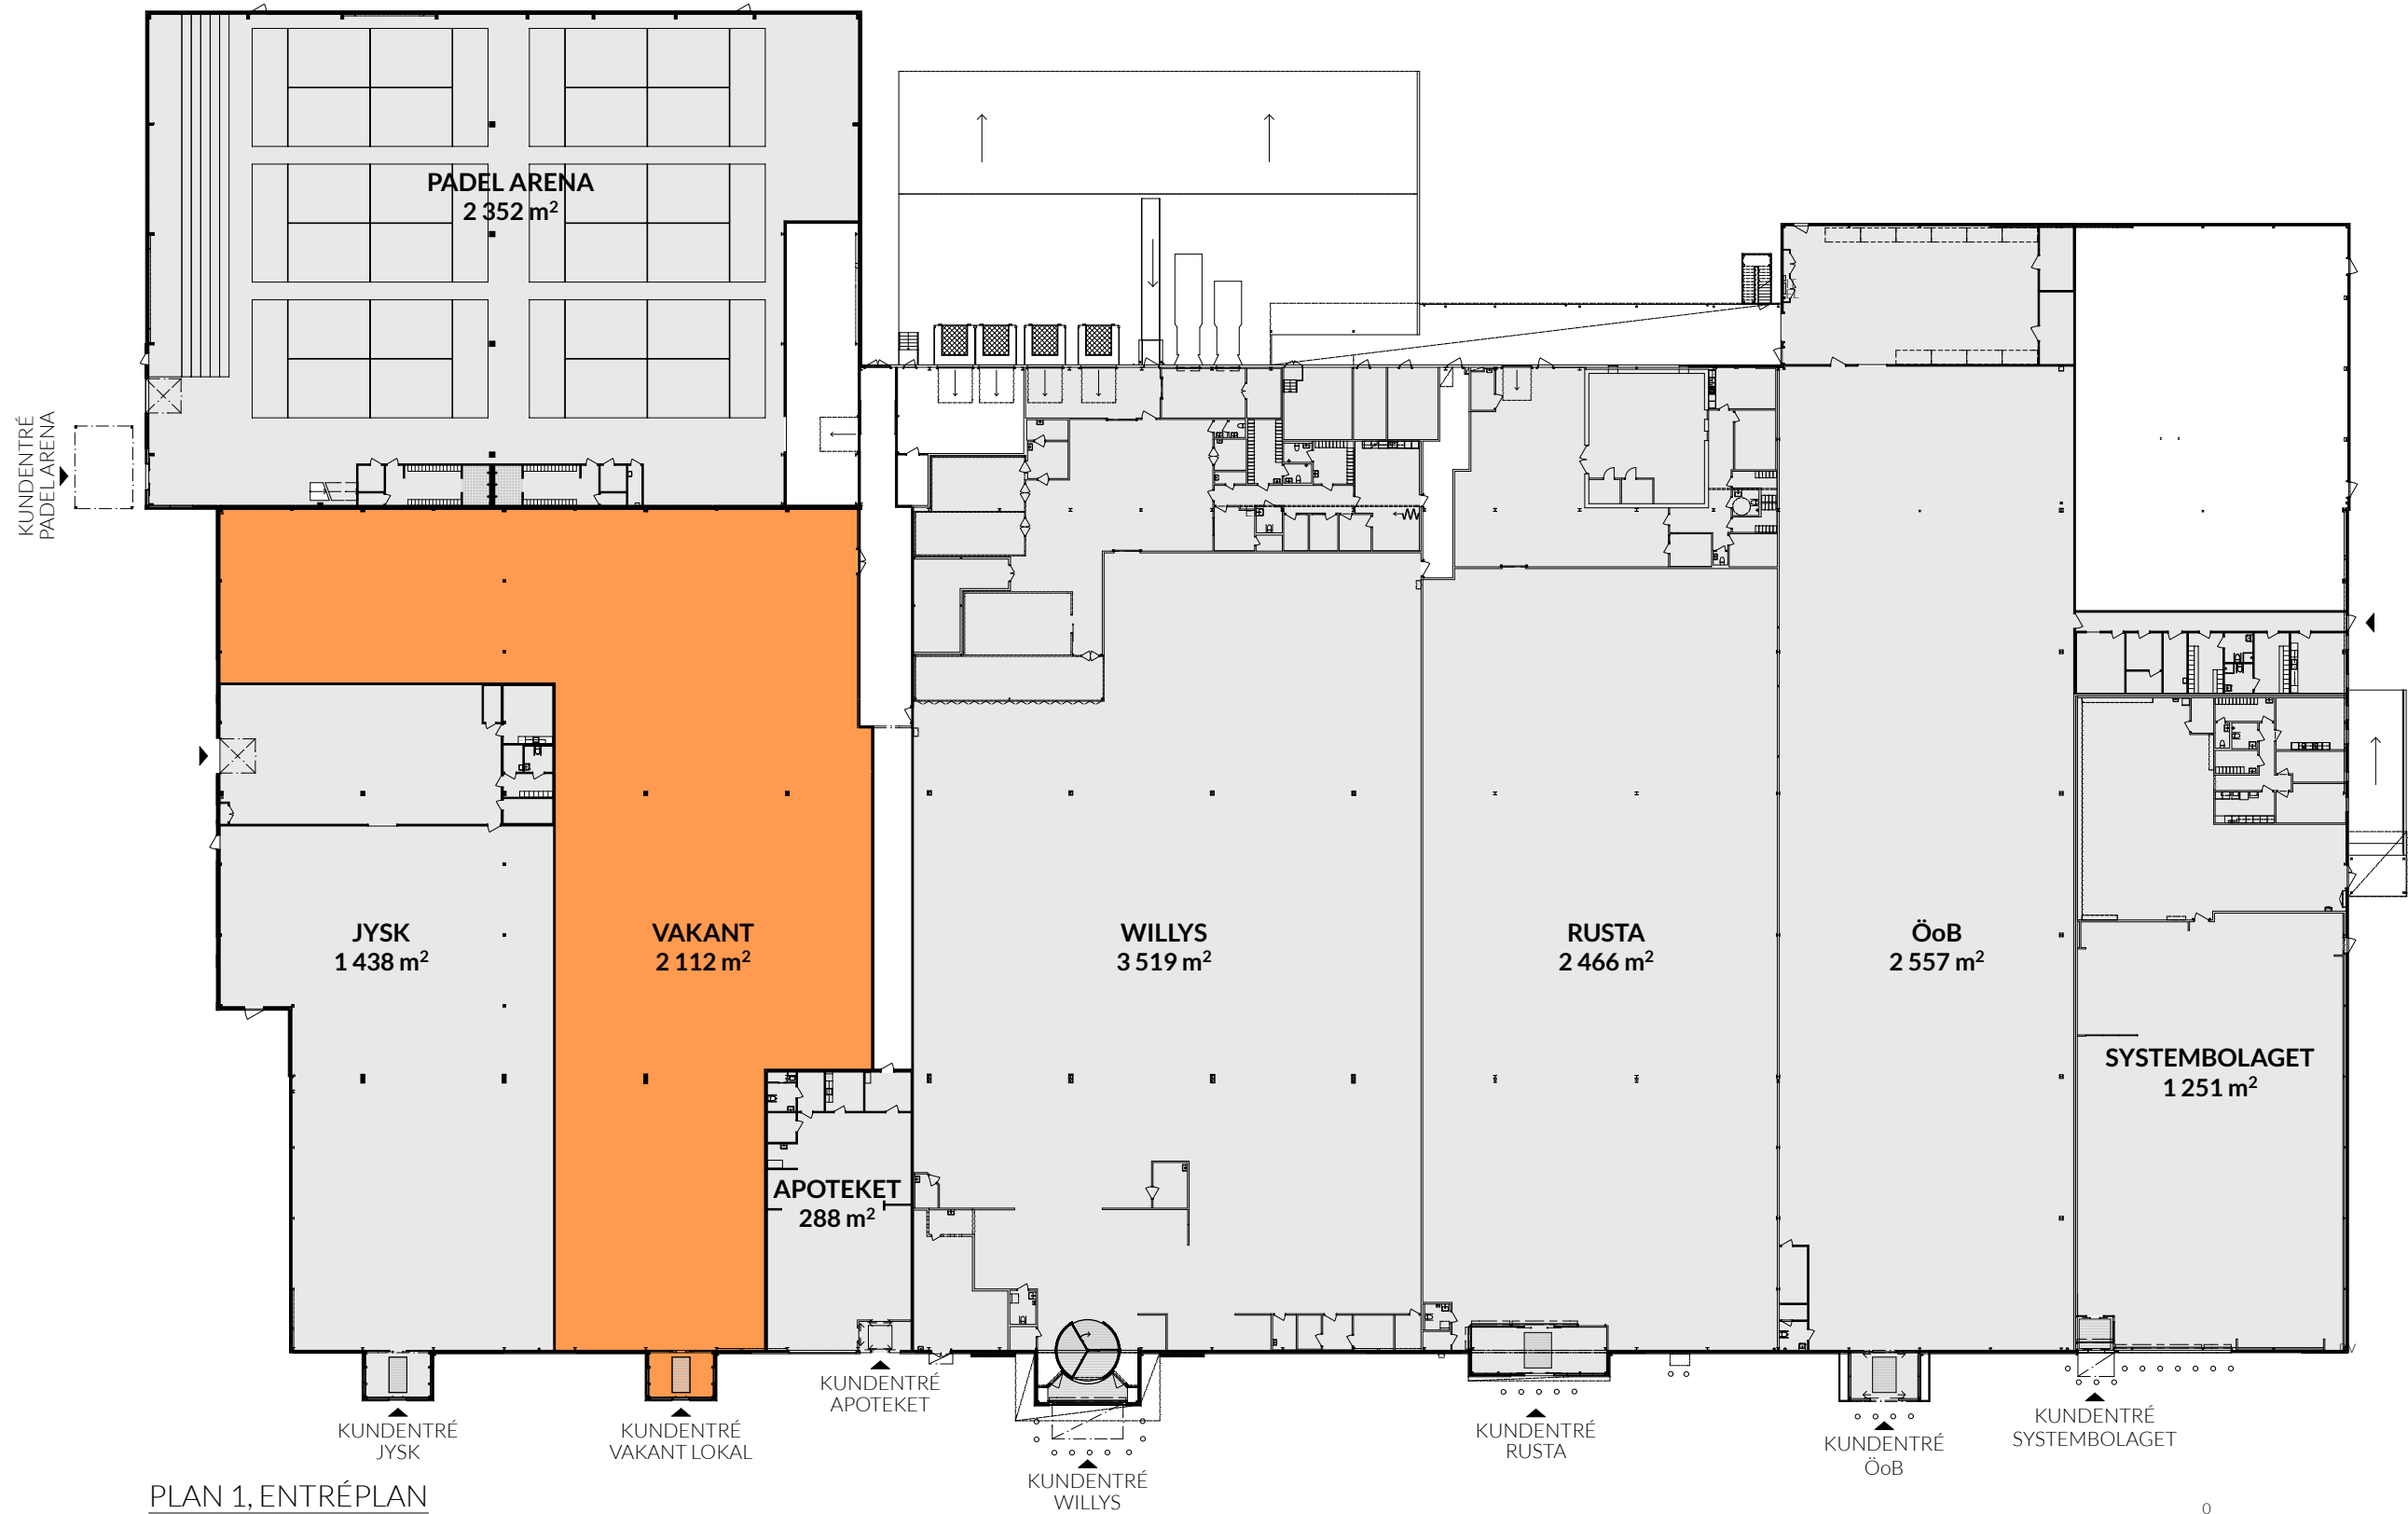

PLAN 1, ENTRÉPLAN
1:300