


RUMSFUNKTION	ANTAL
ALLMÄNYTA	
ARBETSPLATSER, LANDSKAP	28
MÖTESRUM	3
ARBETSPLATSER KONTOR	0
LOUNGEYTA	1
SAMTALSRUM/TELE.RUM	2
PROJEKTYTA	0
SKRIVARE	0
PENTRY	2
FRD./TEKNIK	1
WC, RWC, STÄD	3, 1, 1

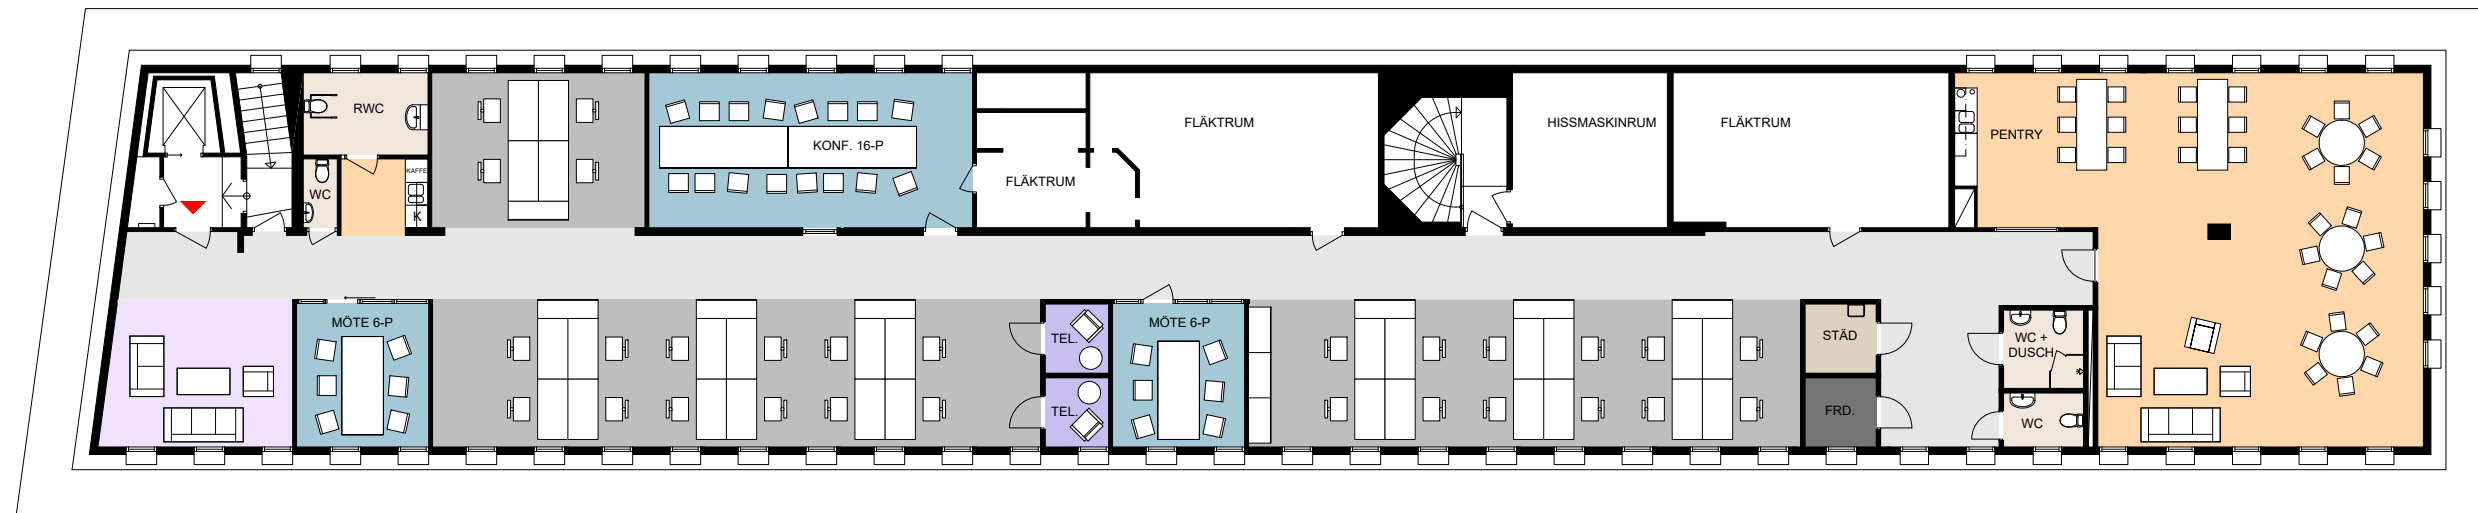

# KLÖVERN

FÖRSLAG FÖR KLÖVERN

KV. GUSTAVSVIK 13 - PLAN 8, VINDSVÅNING ~ 472 m<sup>2</sup>

ILLUSTRATIONSSKISS, SKALA 1:200 (A3) - 2021-04-01

