

Plan 2 - kontorsplan

Intermail

Area/LOA: ca 390 m²


Arbetsplatser: 25 st
varav

Storkontor: 24 p
Reception: 1 p

Konferensrum 10 p: 1 st
Mötesrum 6-8 p: 1 st
Tysta rum 1-2 p: 5 st


Skissen är inte avstämd med sakkunniga såsom brandskydds-konsult, konstruktör m.fl. Synpunkter kan komma att påverka planlösning.

Måttsättning utgår från ritnings-underlag och har inte kontrollerats på plats.

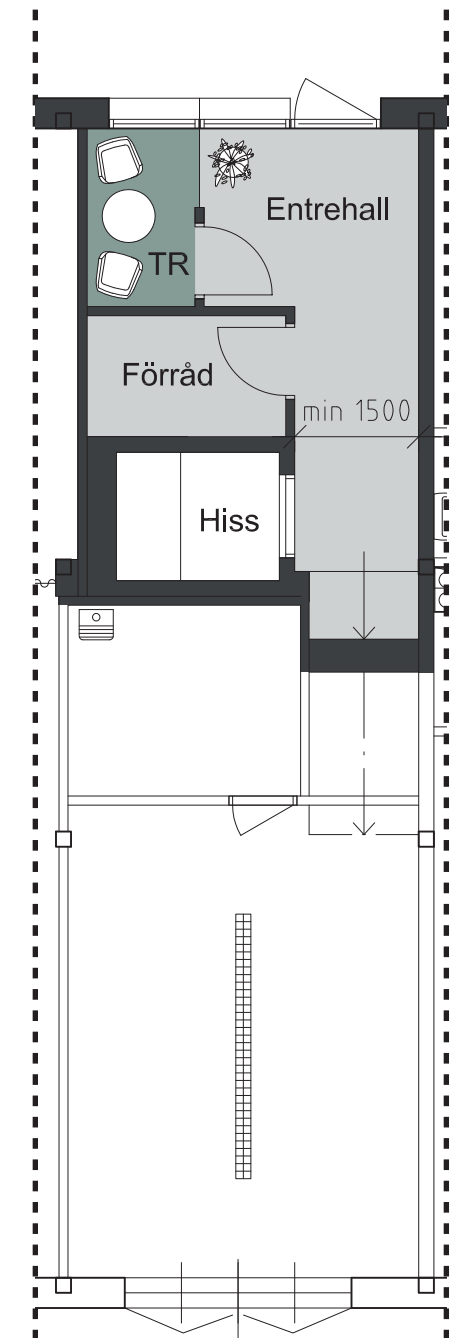


Plan 1 - entréplan



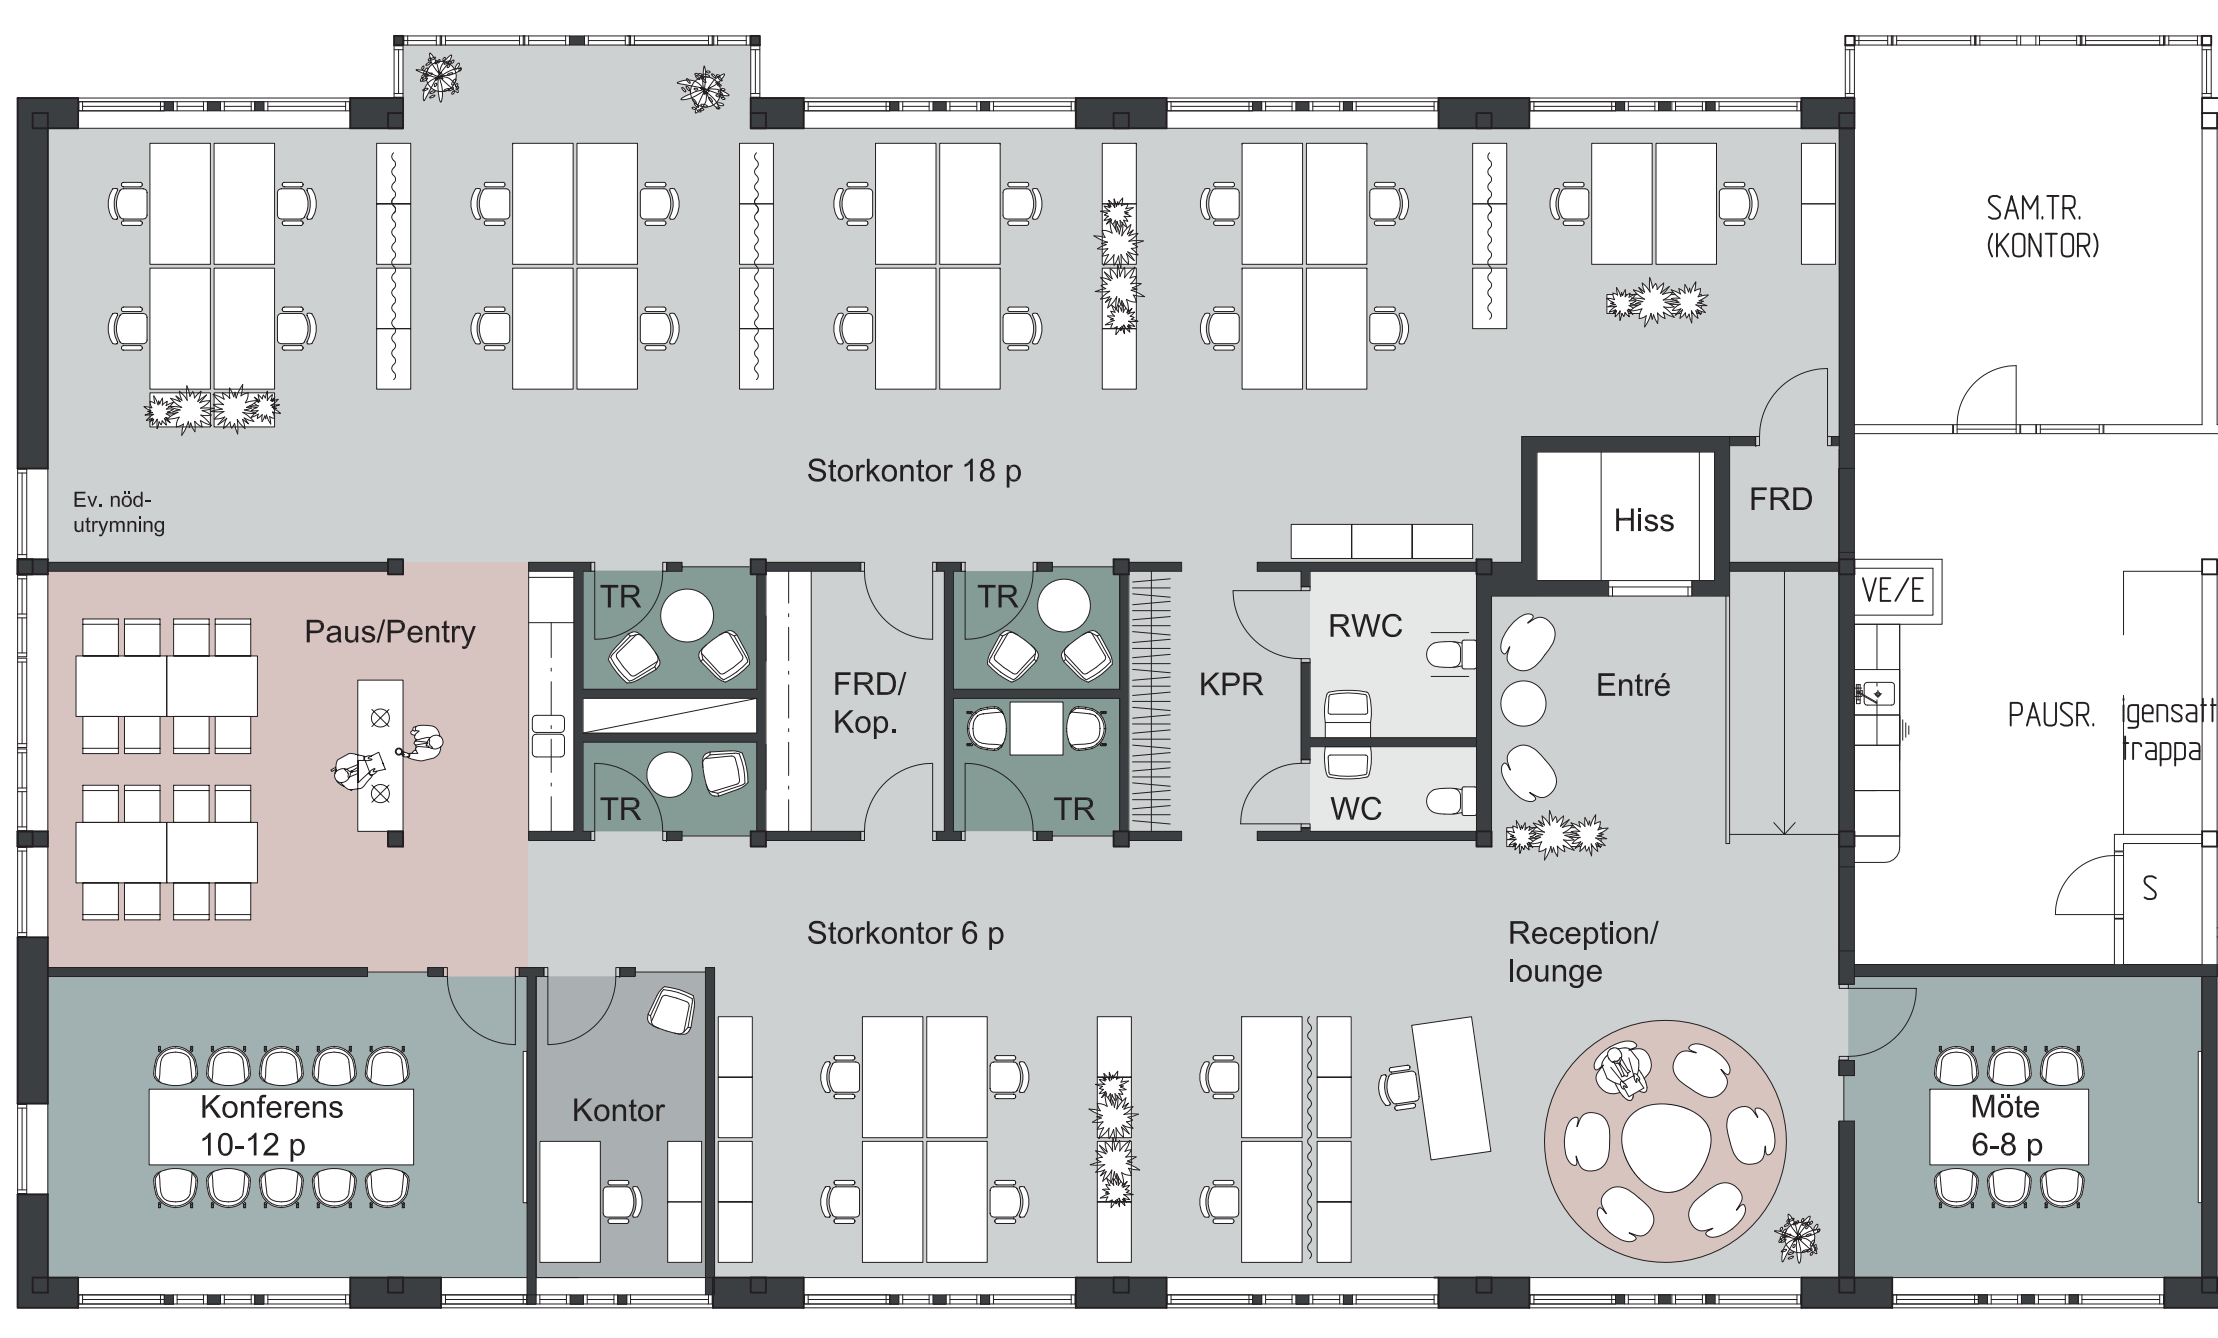

Plan 2 - kontorsplan

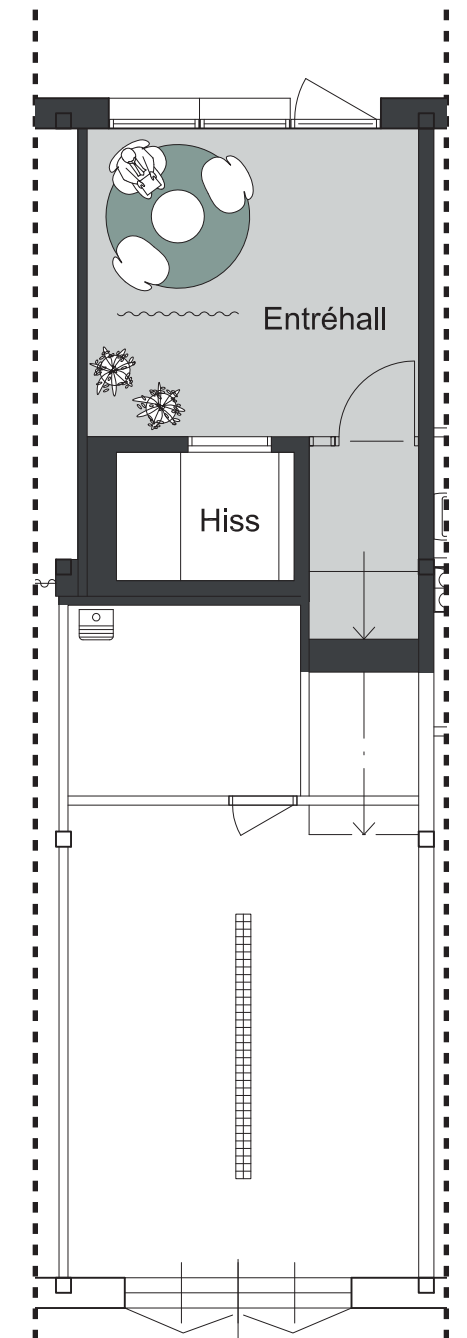

Plan 1 - entréplan

Intermail

Area/LOA: ca 410 m²

Arbetsplatser: 26 st
varav

Kontorsrum: 1 p
Storkontor: 24 p
Reception: 1 p

Konferensrum 10 p: 1 st
Mötesrum 6-8 p: 1 st
Tysta rum 1-2 p: 5 st

Skissen är inte avstämd med sakkunniga såsom brandskydds-konsult, konstruktör m.fl. Synpunkter kan komma att påverka planlösning.

Måttsättning utgår från ritnings-underlag och har inte kontrollerats på plats.

