


SKALA 1:100

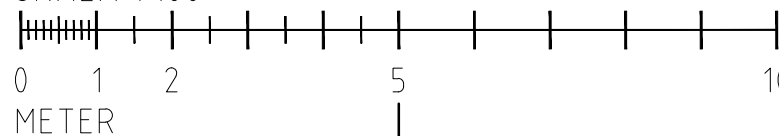

BET	ANT	ÄNDRING AVSER	DATUM	SEN
<b>SKJUTSTALLSLYCKAN 23</b>				
ORIENTERING				
STATUS <b>VAKANSRITNING</b>				
HYRESGÄST				
FASTIGHETSÄGARE				
<b>KUNGSLEDEN</b>				
PROJEKTÖR				
<b>ERWE BYGGKONSULT AB</b>				
<small>JÄGERPROVAVEN 151 C, 1 TEL 213 75 MALMÖ 040-611 98 57 / info@erwe.se / www.erwe.se</small>				
BH	KUNGSLEDEN LUMPER AB	040-17 44 90	KRISTINA BORSTRÖM	
A	ERWE-BYGGKONSULT AB	040-611 98 57	ROLF WALLDÉN	
K				
VS				
VE				
E				
UPPGIFTSNR	39 360	RITAD/KONSTR AV	Rolf W	HANDLÄGGARE
DATUM	2019-05-14	ANSVÄRIG	Kristina Borström	
KV. SKJUTSTALLSLYCKAN 23				
MALMÖ KOMMUN				
PLAN, VÅNING 2, [PLAN 11]				
VAKANSRITNING				
SKALA 1:100 (A3)	NUMMER		BET	
1:200 (A4)	19-A-40.1-111			

- ▶ KONTRAKTSRITNING
- ▶ FÖRSLAGSRITNING
- ▶ RELATIONSRITNING
- ▶ ARBETSRIKNING
- ▶ FÖRFRÅGNINGSUNDERLAG
- ▶ BYGGLOVSRITNING
- ▶ FÖRHANDSKOPIA
- ▶ GRANSKNINGSRITNING