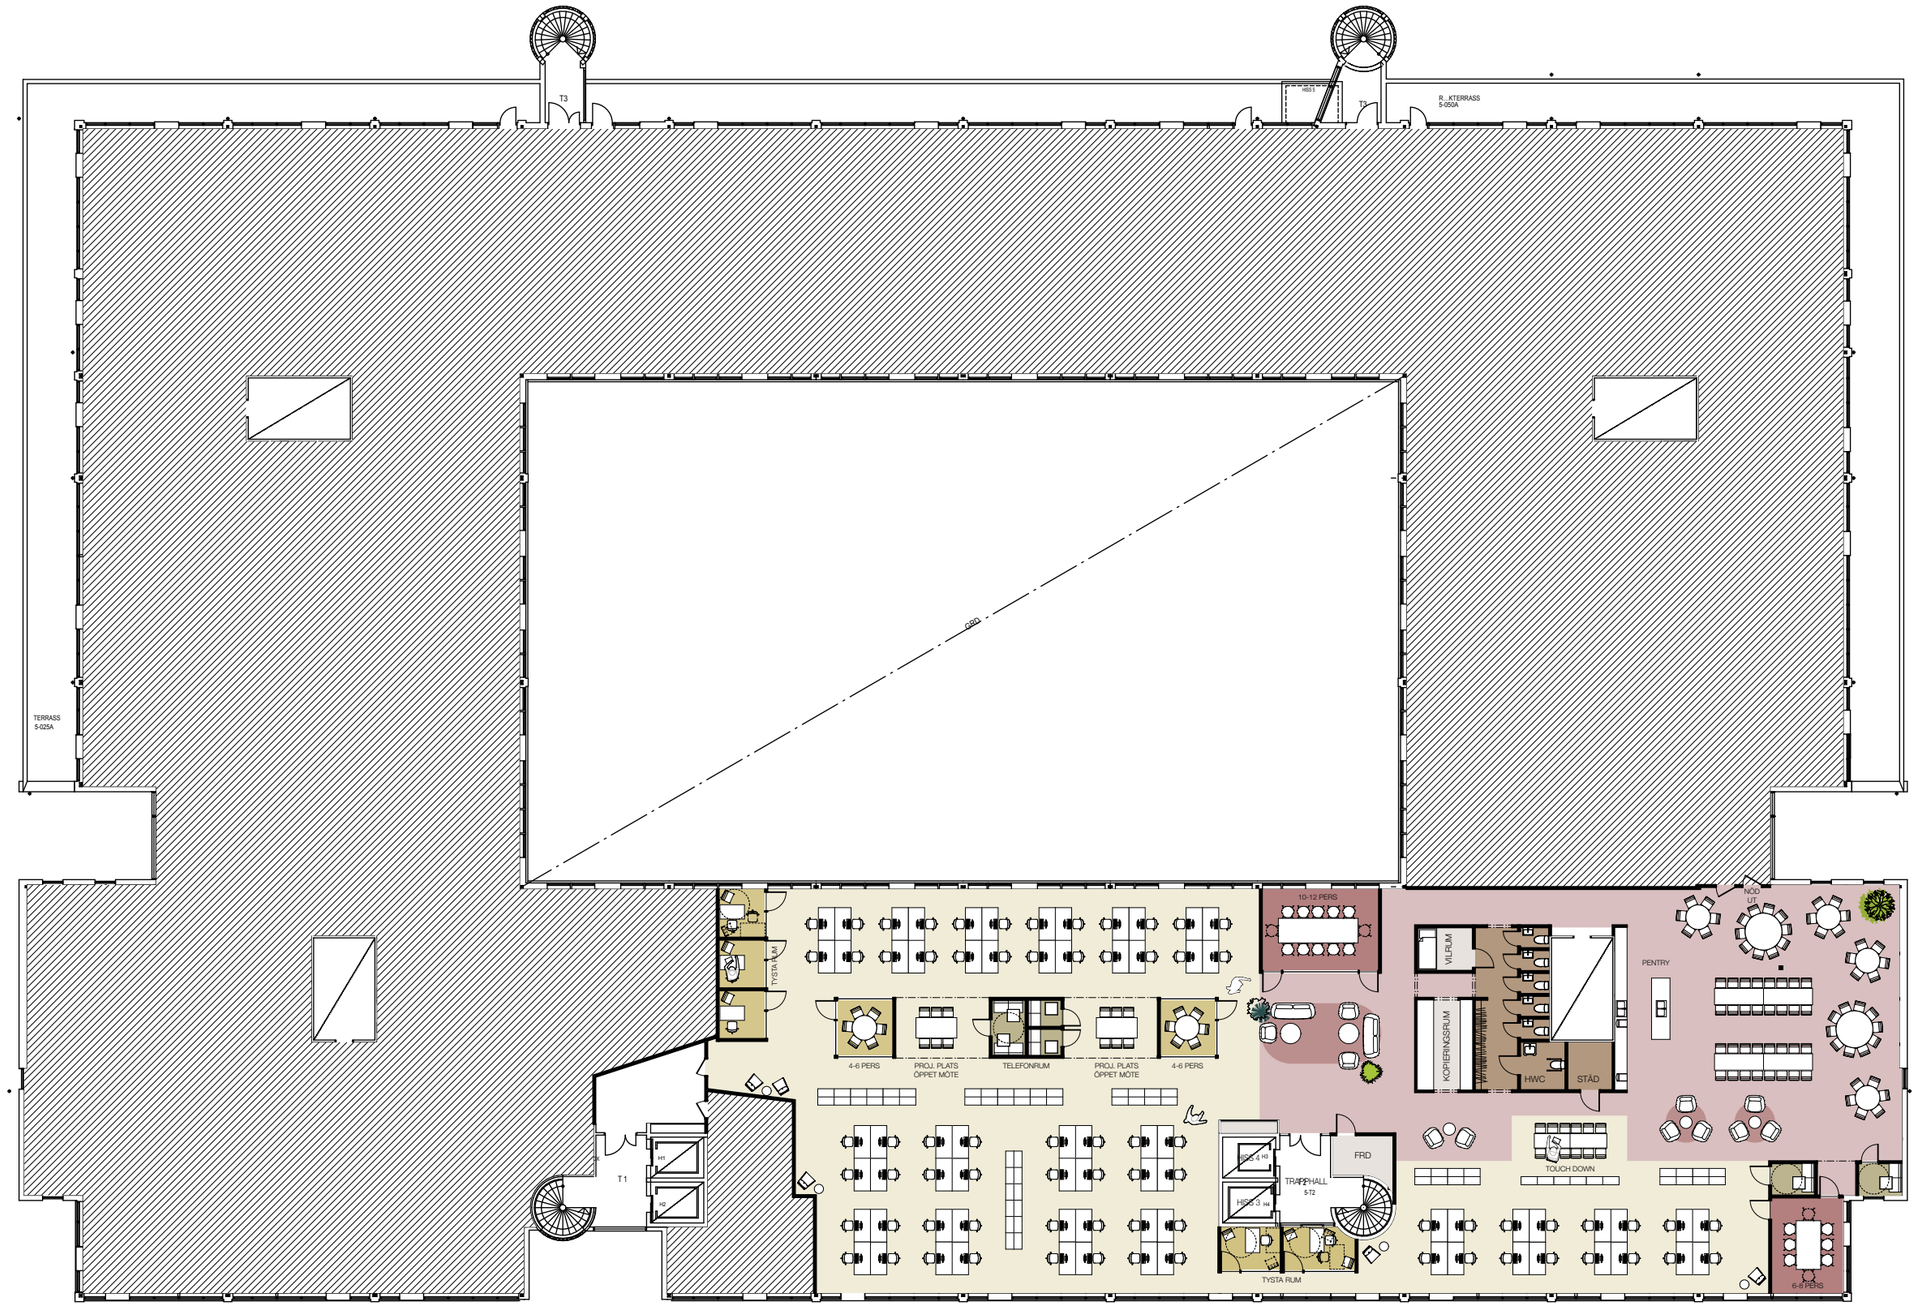

URBAN DESIGN

U.D. URBAN DESIGN AB www.urbandesign.se
MALMGÅRDSVÄGEN 63 SE-11638 STOCKHOLM
PHONE +46 (0) 8 500 015 30 info@urbandesign.se

KUNGSLEDEN

SKISSPLAN - CA 1 040 KVM OCH 75 ARBETSPLATSER PLAN 5

Projekt	Kv. Rotterdam
Projektnummer	KULE0002
Datum	18.11.28
Signatur	AP

Skala1:300 (A3)