






PLAN, BOTTENVÅNING  
(PLAN 10)  
- SKALA 1:100 (A1) -

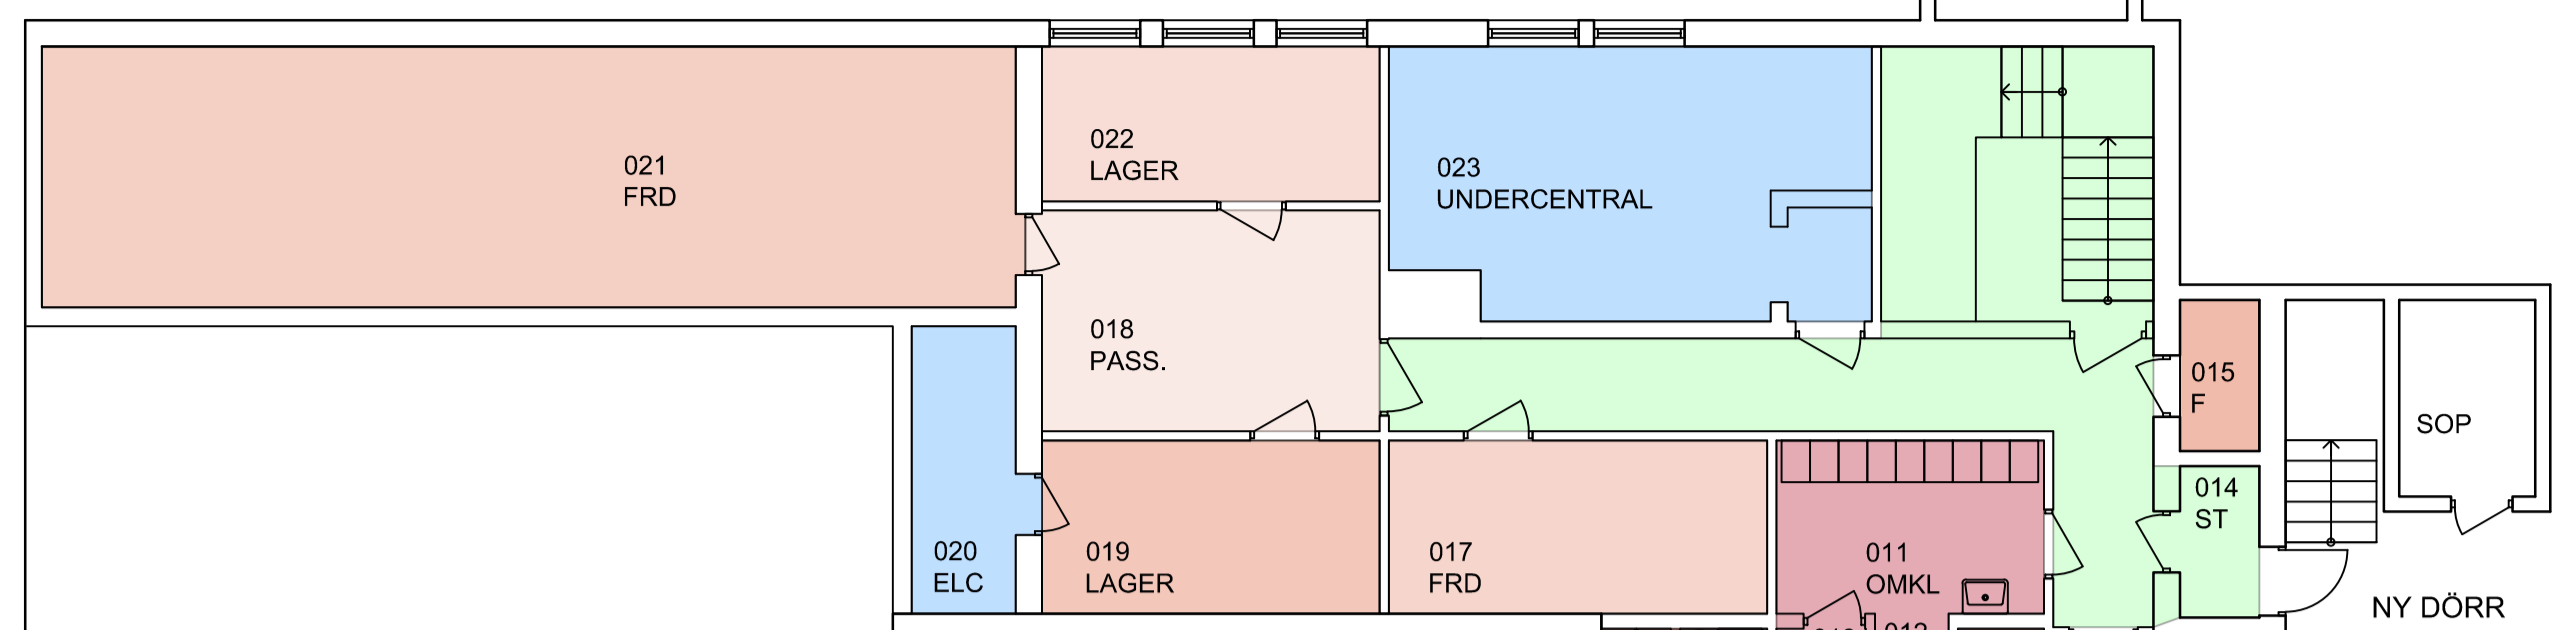

PLAN, KÄLLARE/SOUTTERÄNGVÅNING  
(PLAN 09)  
- SKALA 1:100 (A1) -

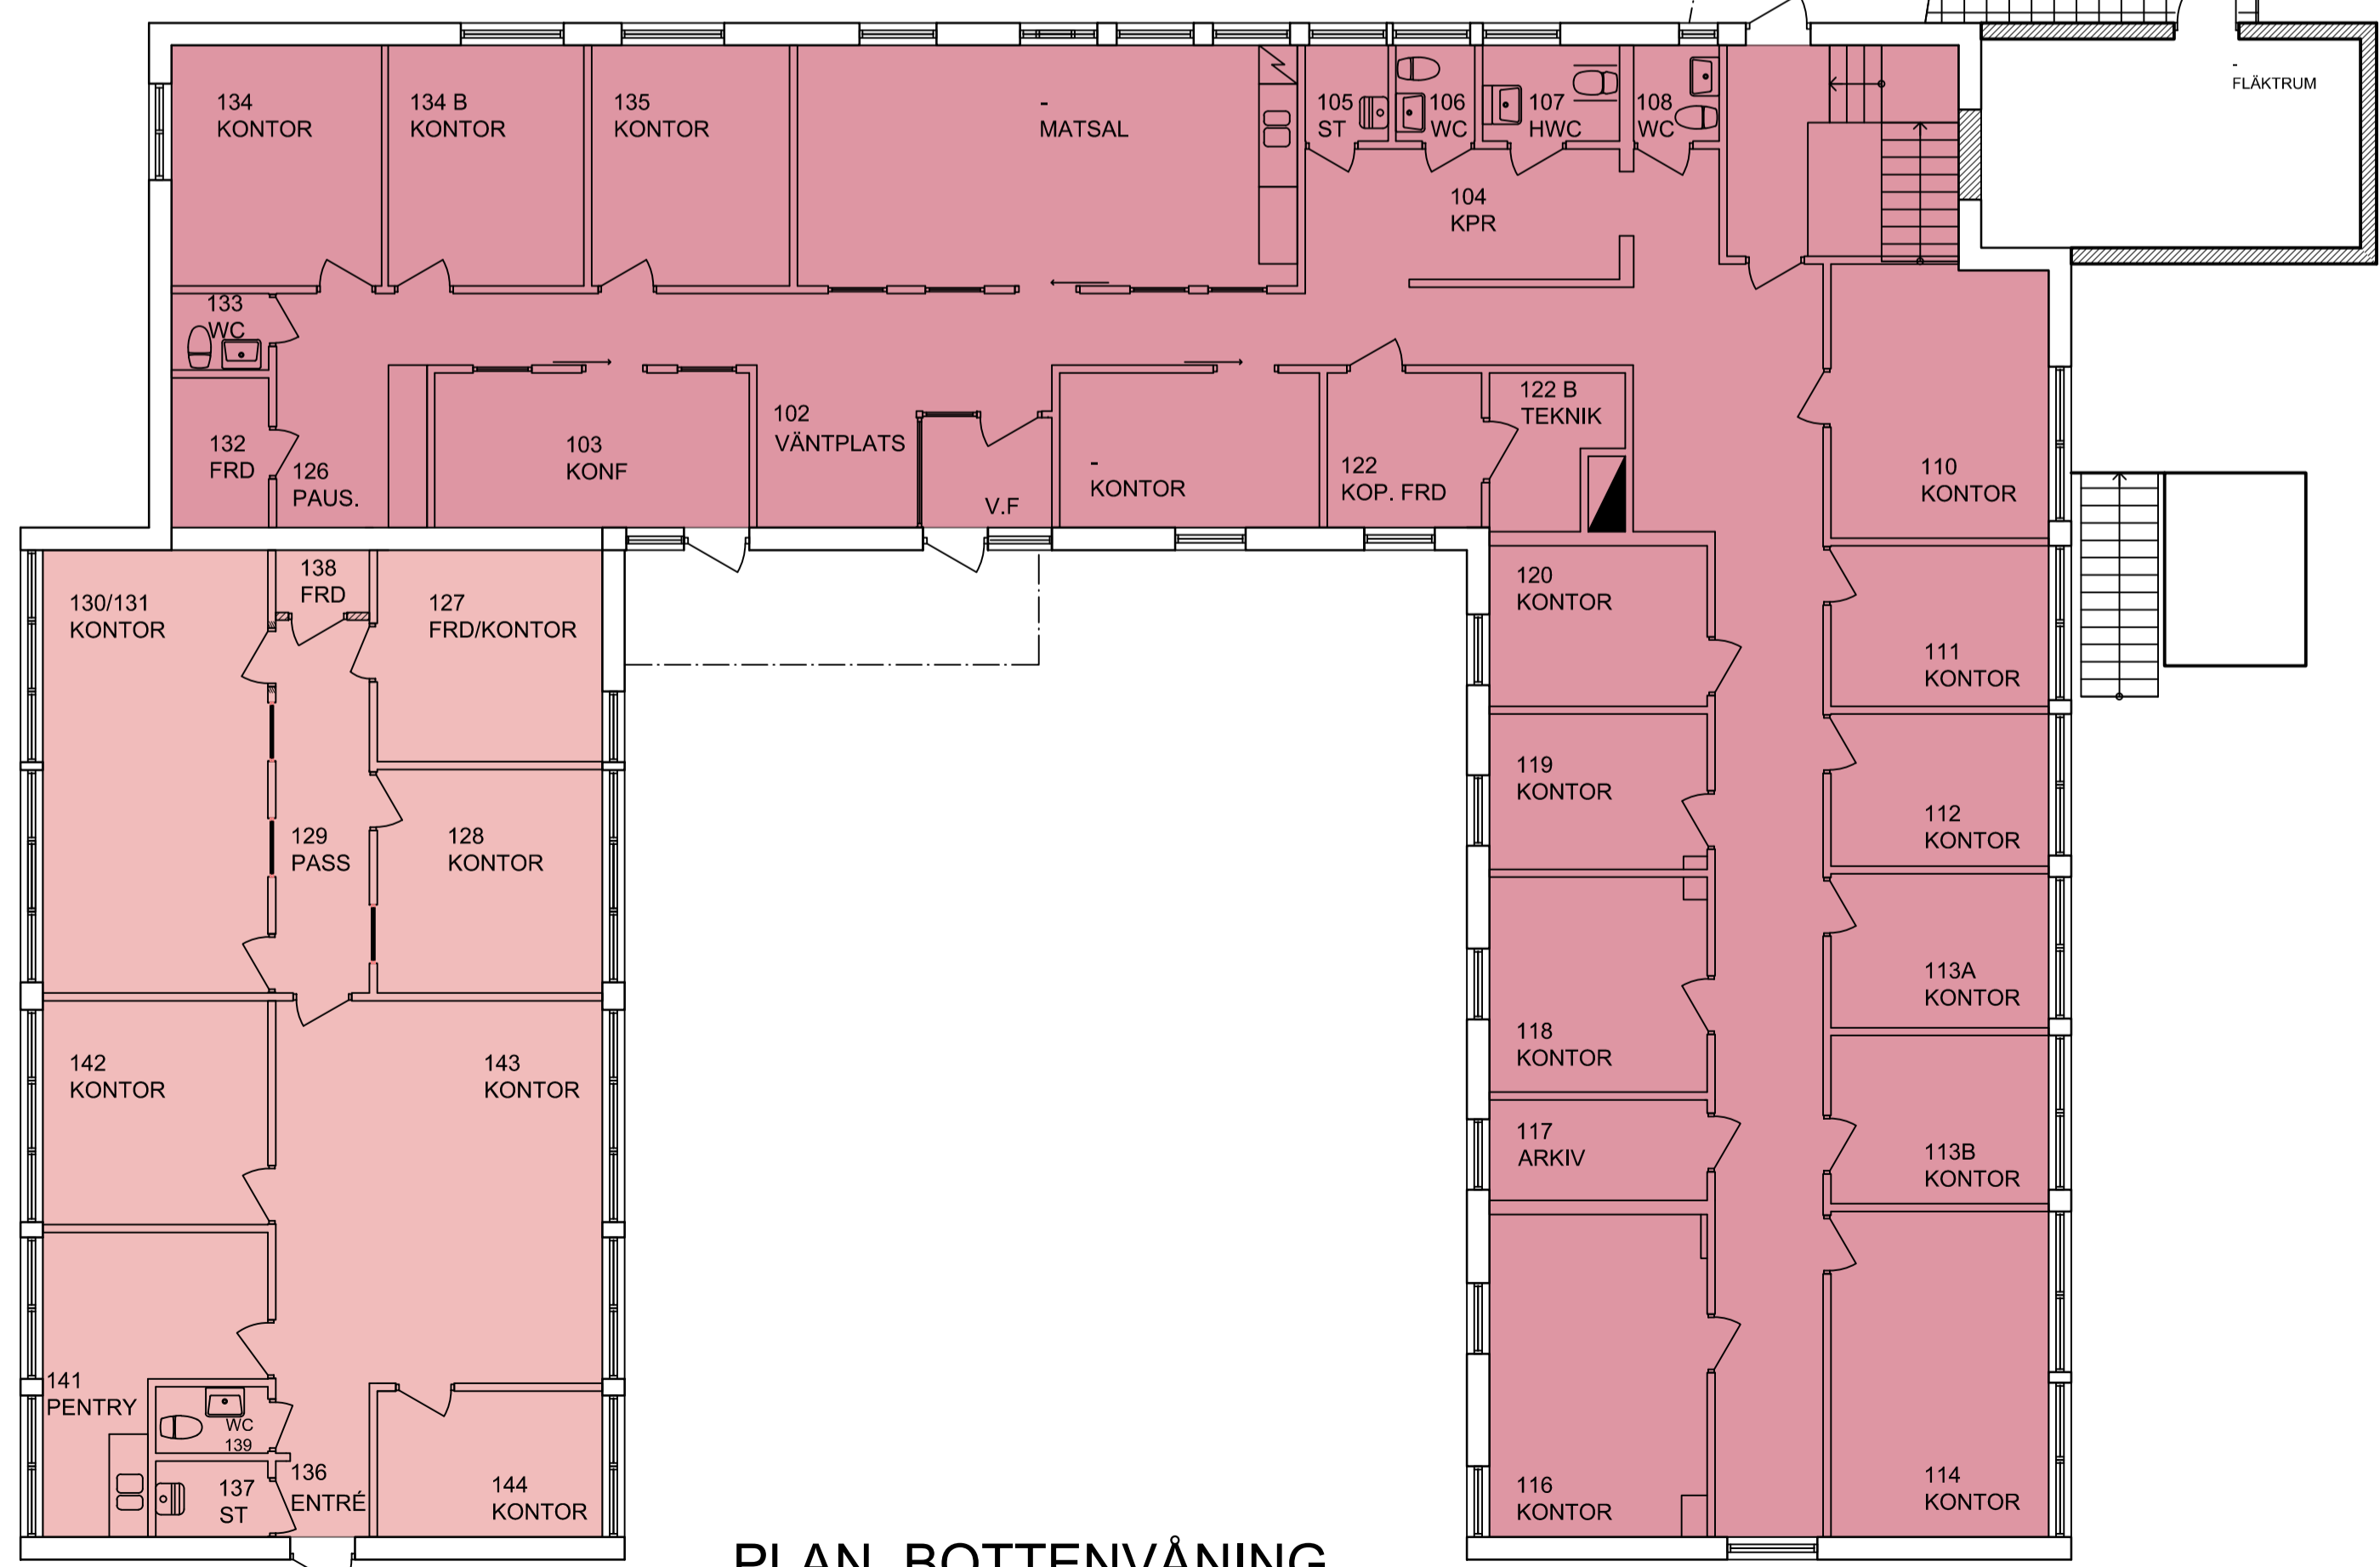

PLAN, BOTTENVÅNING  
(PLAN 10)  
- SKALA 1:100 (A1) -

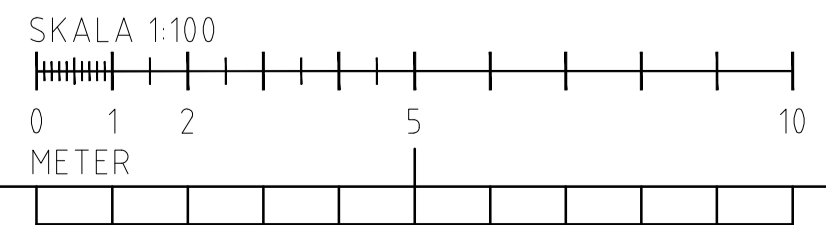

- ▷ KONTRAKTSRITNING
- ▷ FÖRSLAGSRITNING
- ▷ RELATIONSRITNING
- ▷ ARBETSRITNING
- ▷ FÖRFRÅGNINGSUNDERLAG
- ▷ BYGGLOVSRITNING
- ▷ FÖRHANDSKOPIA
- ▷ GRANSKNINGSRITNING

BET	ANT	ÄNDRING AVSER	DATUM	SIGN
<b>KV. PÅSKBUKETTEN 5</b>				
ORIENTERING				
STATUS <b>VAKANSRITNING</b>				
HYRESGÄST				
FASTIGHETSÄGARE				
<b>KUNGSLEDEN</b>				
PROJEKTÖR				
<b>ERRWE BYGGKONSULT AB</b>				
BH	KUNGSLEDEN KNAPPEN AB	040-17 44 00	KRISTOFFER GRAHN	
A	ERRWE BYGGKONSULT AB	040-611 98 57	ROLF WALLDÉN	
K				
VS				
VE				
E				
UPPDRAG NR	42 501	RITAD/KONSTR AV	Rolf Walldén	HANDLÄGGARE
DATUM	2018-11-25	ANSVARIG	<i>Kristoffer Grahn</i>	Rolf Walldén
MÅLMÖ KOMMUN				
KV. PÅSKBUKETTEN 5				
PLAN, BOTTENVÅNING (PLAN 10) & PLAN 09				
VAKANSRITNING				
SKALA 1:100 (A1)	NUMMER	18-A-40.1-101		BET
1:200 (A3)				