



PLANLÖSNING

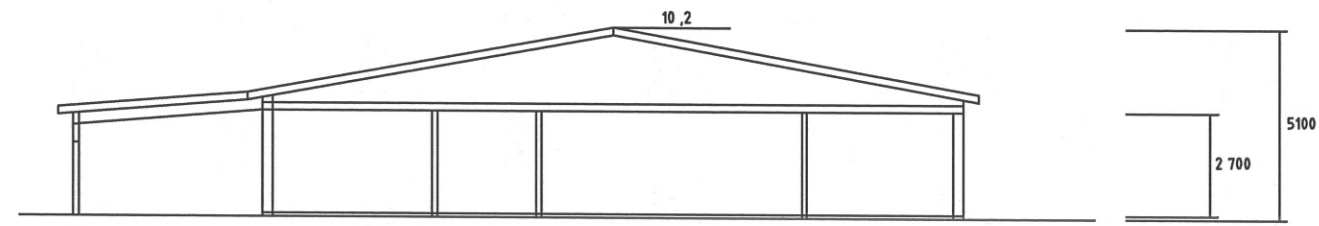

SEKTION

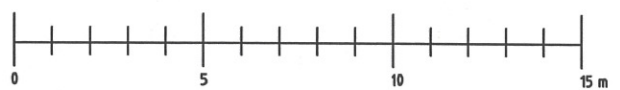

A 3 REVIDERING 160904 Btt

UTYRNING	ENTREPART	11-12-06	PER A
BET	ÄNDRINGEN AVSER	DATUM	SEK
STATUS BYGGHANDLING			
UPPGIFTSBESKRIVNING			
ELEKTROBYRÅN NYTT KONTOR/FÖRRÅD			
KV. GENERATORN SKÖVDE KN. VENTILVÄGEN 2			
TEL. NR	MITTADRESS AV	HANDELSNAMN	
UPPGIFTS NR	ANSVARS	ANSVARS	
DATUM	ANSVARS	ANSVARS	
11-11-10			
PLANLÖSNING			
SKALA 1:100, 1:200			
SKALA	MÄTTEN		
1:200	1:200		