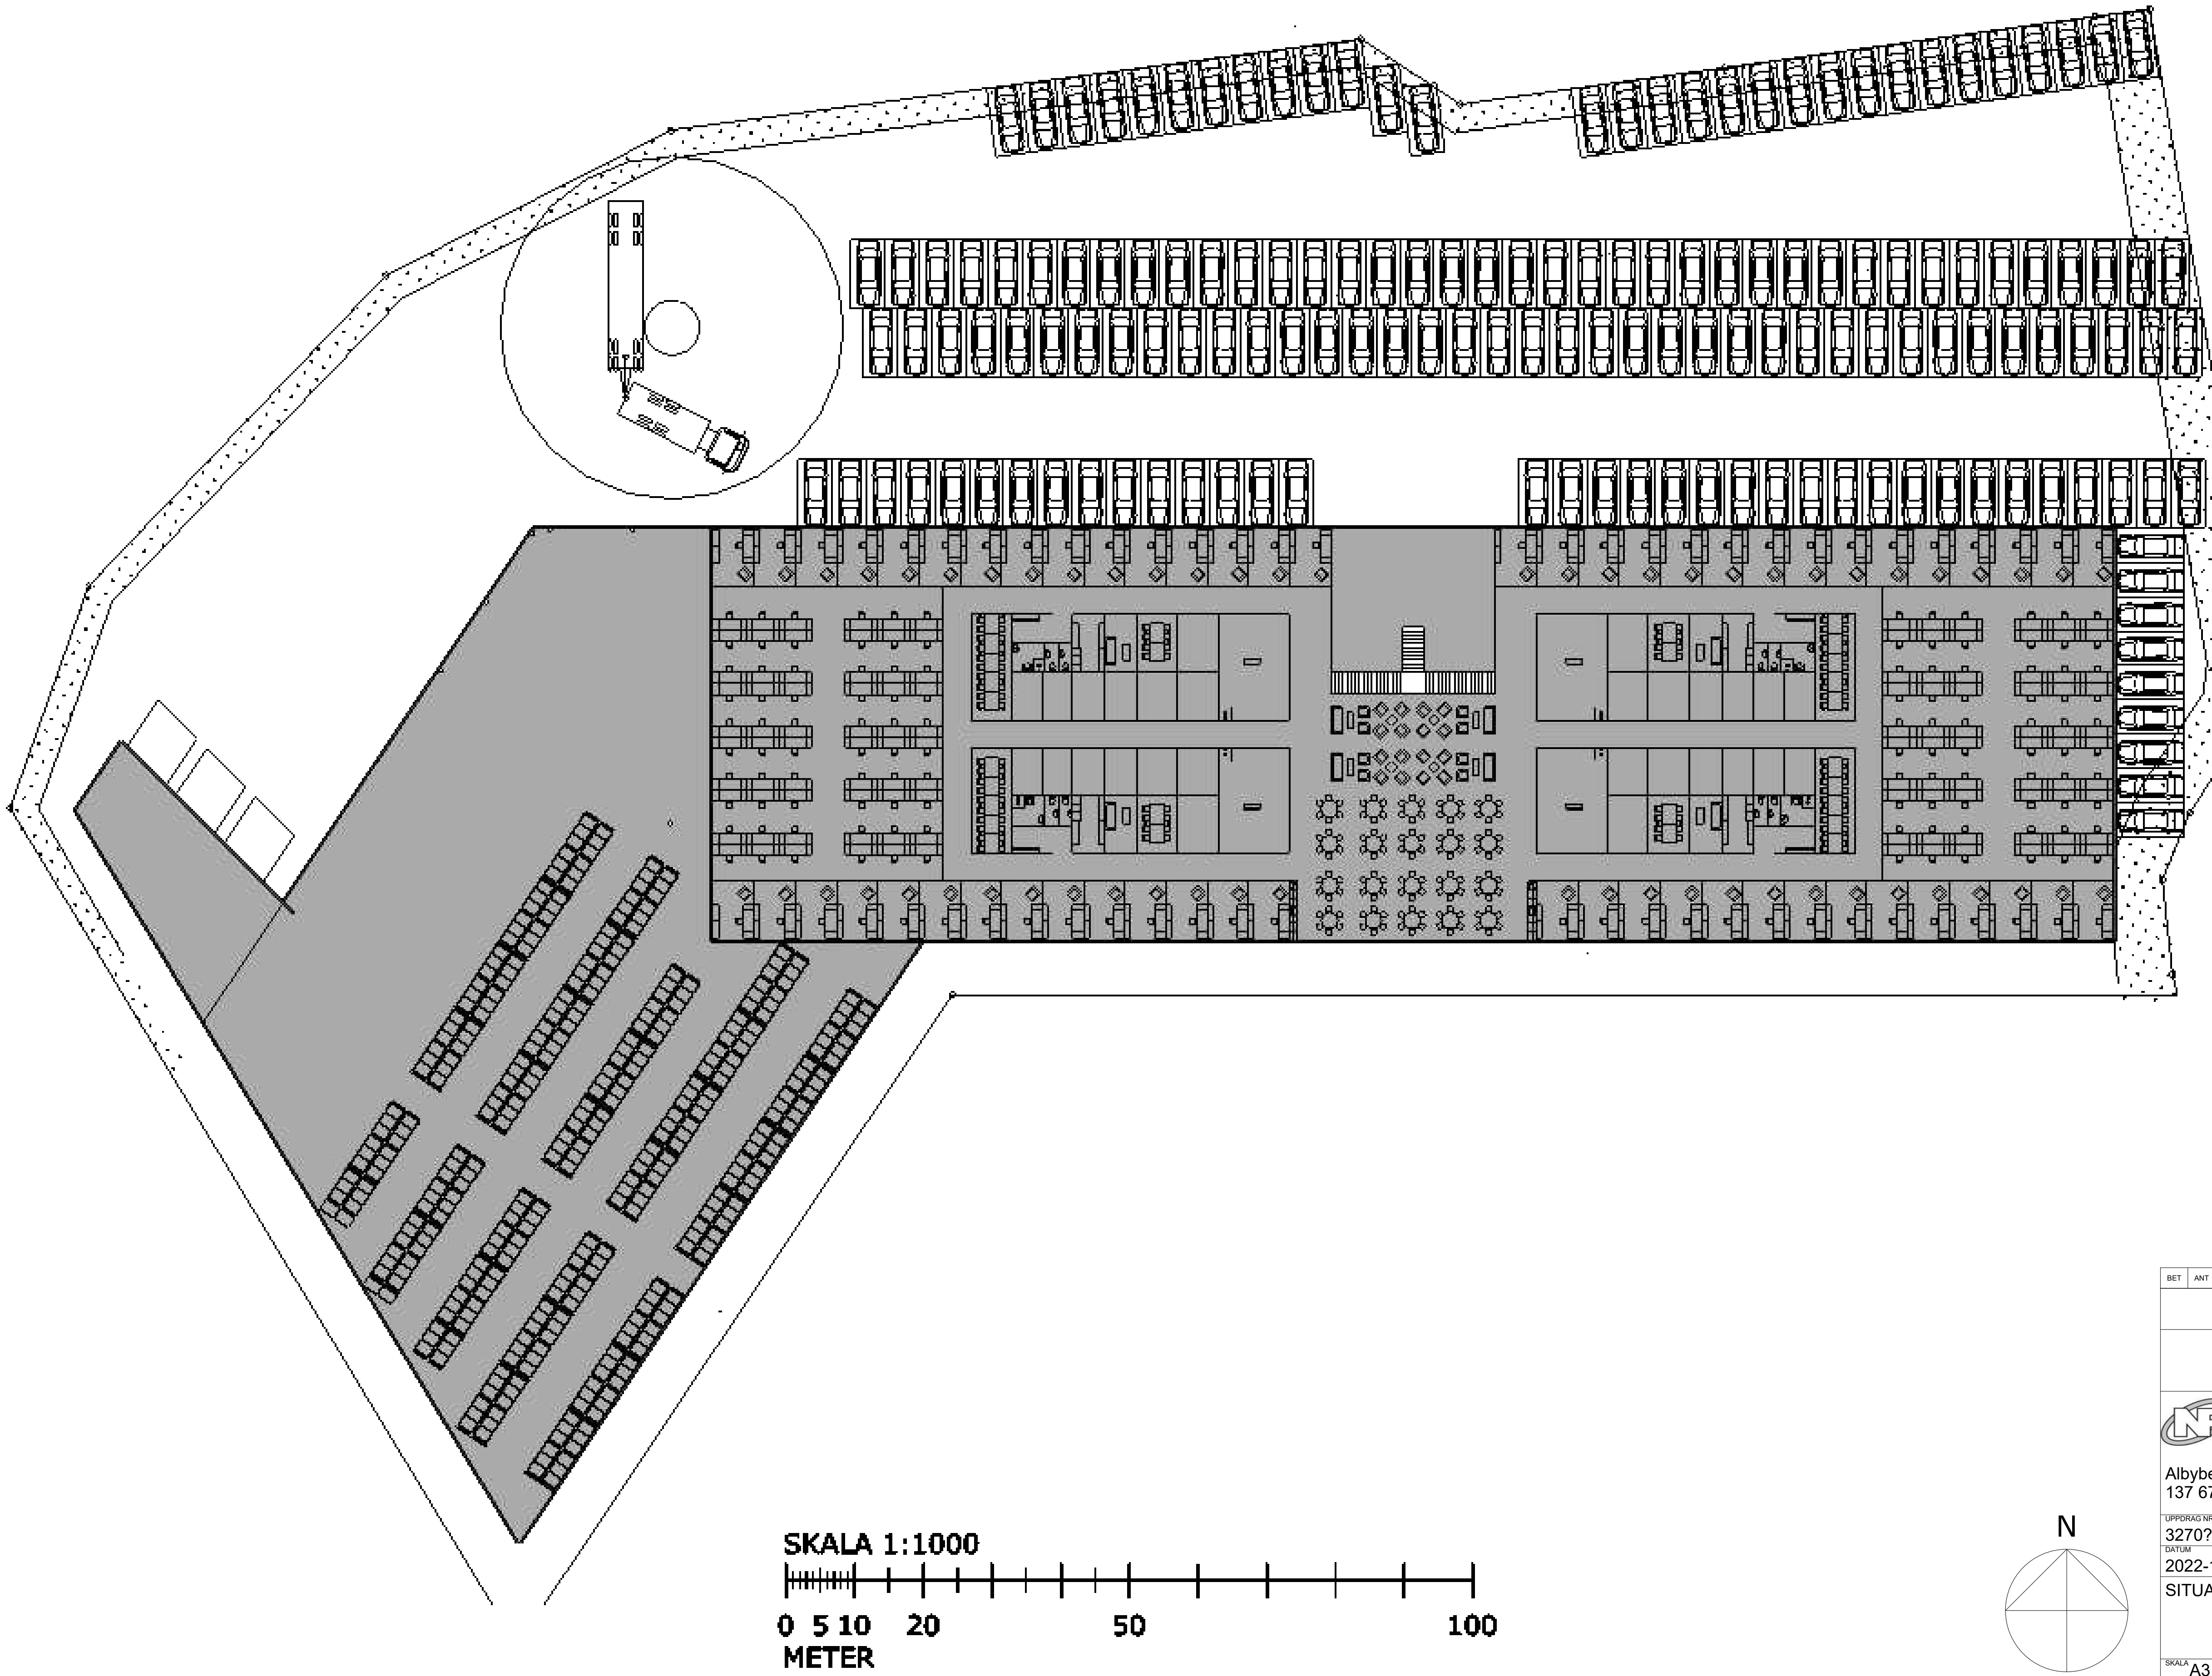

BET	ANT	ÄNDRING AVSER	SIGN	DATUM

SYSTEMHANDLING

NYTT PROJEKT

NY KUND

NORTHPOWER STÅLHALLAR AB

Albybergsringen 108
137 67 Österhaninge

UPPDRAG NR	RITAD AV	GRANSKAD AV
3270??	(INITIALER)	(INITIALER)
DATUM	ANSVARIG	
2022-12-17	(INITIALER)	

SITUATIONSPLAN

SKALA	NUMMER	BET
A3 1:1000 A1 ---	APD	-

23/11/29, G:/Företag/NP Stålhallar AB/01. Aktuella Projekt/Eldhavet Hus 3/Hyresgäster/EDLA/Eldhavet 3 - EDLA 2D.layout

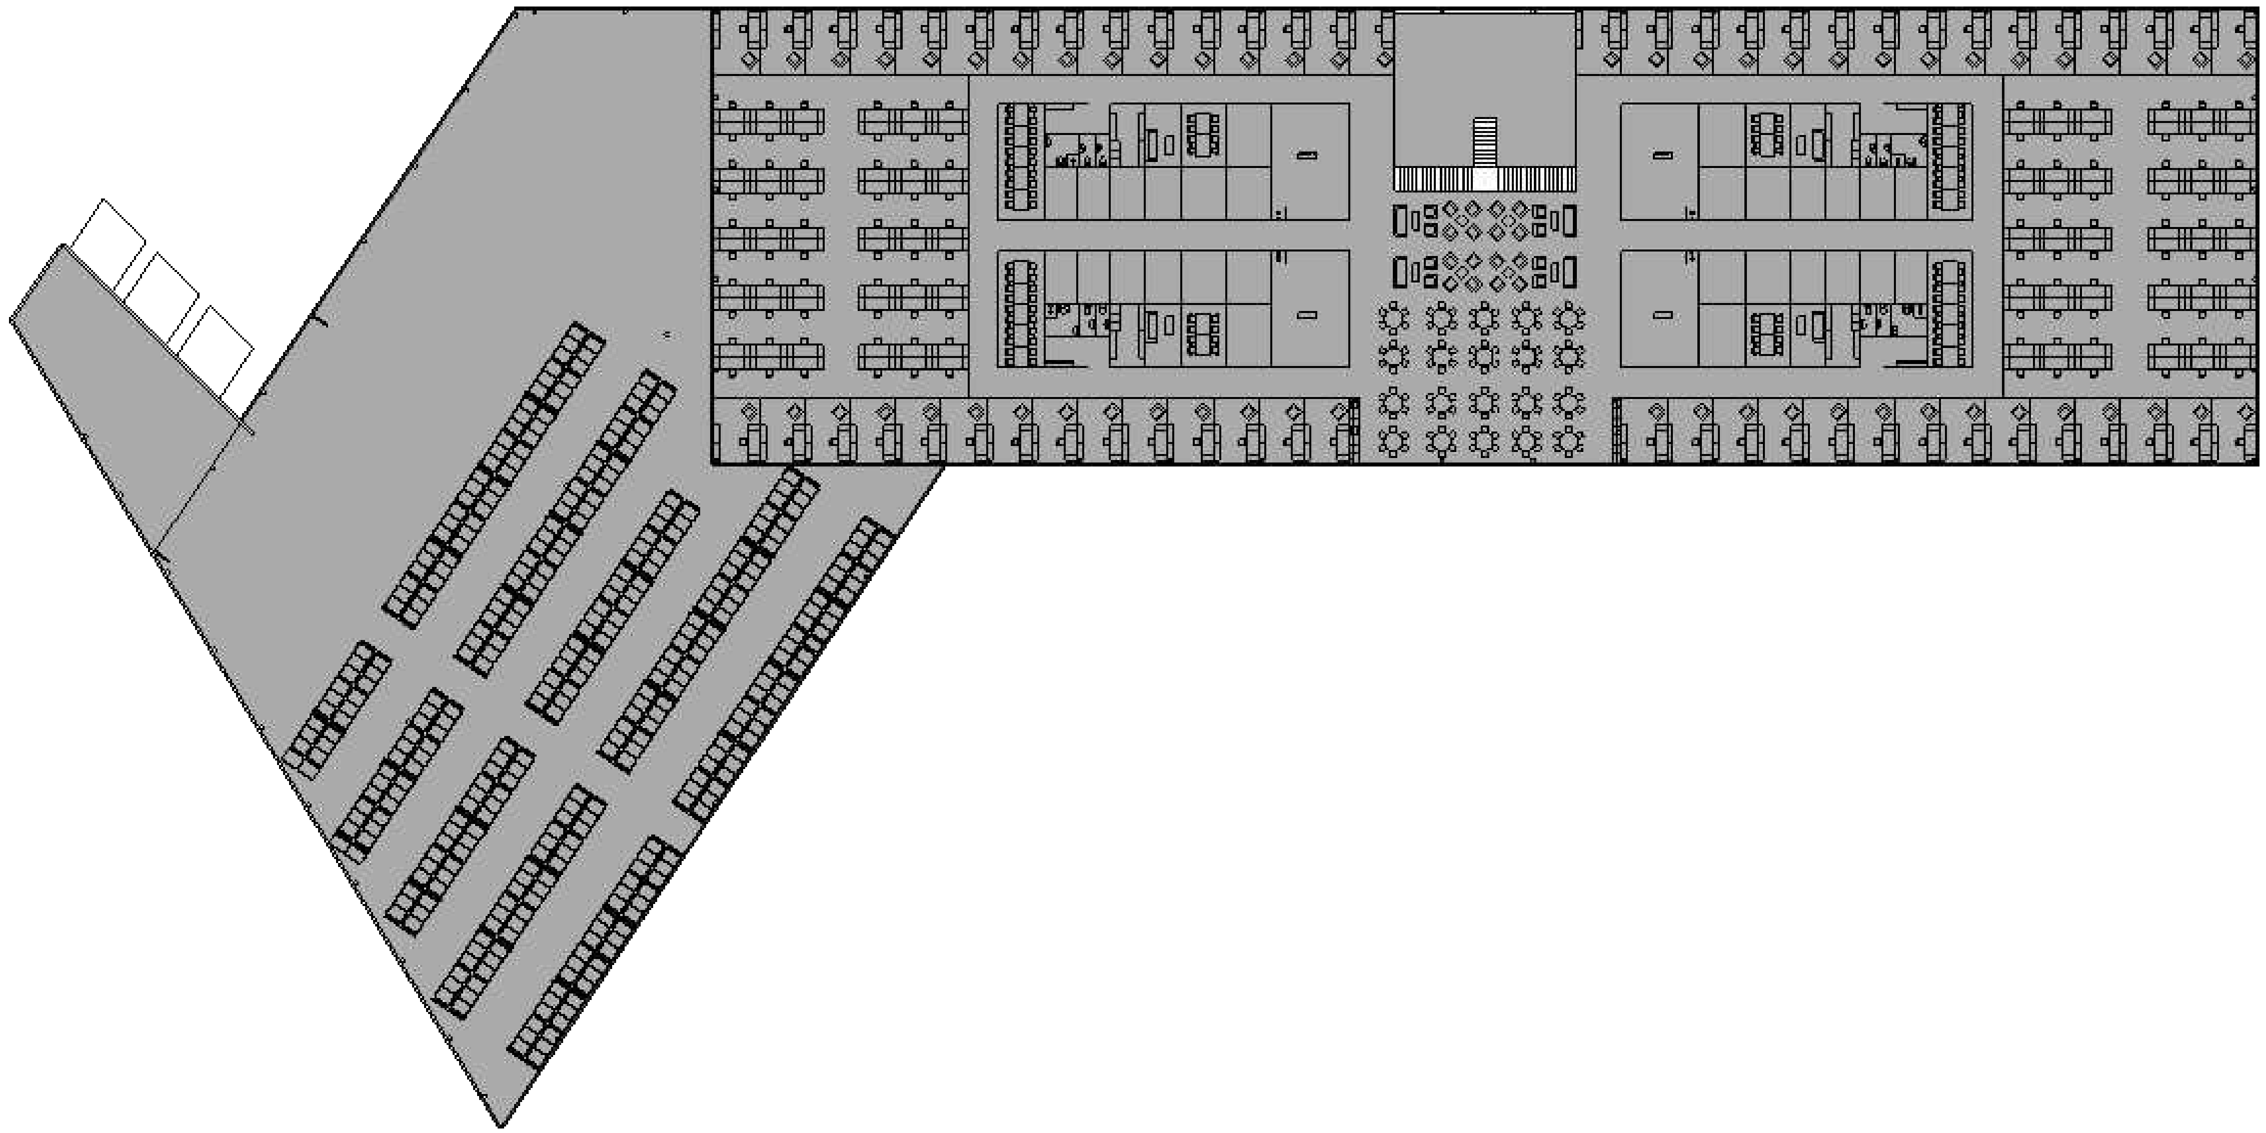

SE A06 FÖR SEKTIONER

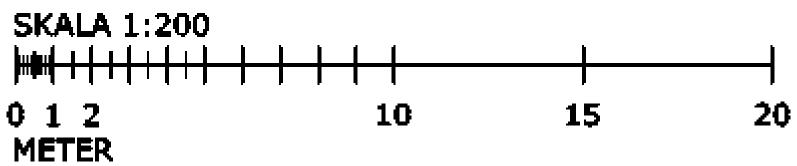

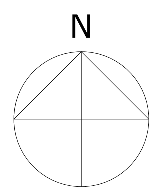

BET	ANT	ÄNDRING AVSER	SIGN	DATUM

SYSTEMHANDLING

NYTT PROJEKT

NY KUND

NORTHPOWER STÅLHALLAR AB

Albybergsringen 108
137 67 Österhaninge

UPPDRAG NR	RITAD AV	GRANSKAD AV
3270??	(INITIALER)	(INITIALER)
DATUM	ANSVARIG	
2022-12-17	(INITIALER)	

PLAN 2

SKALA	NUMMER	BET
A3 1:200 A1 ---	A-03-01	-

23/11/29, G:/Företag/NP Stålhallar AB/01. Aktuella Projekt/Eldhavet Hus 3/Hyresgäster/EDLA/Eldhavet 3 - EDLA 2D.layout

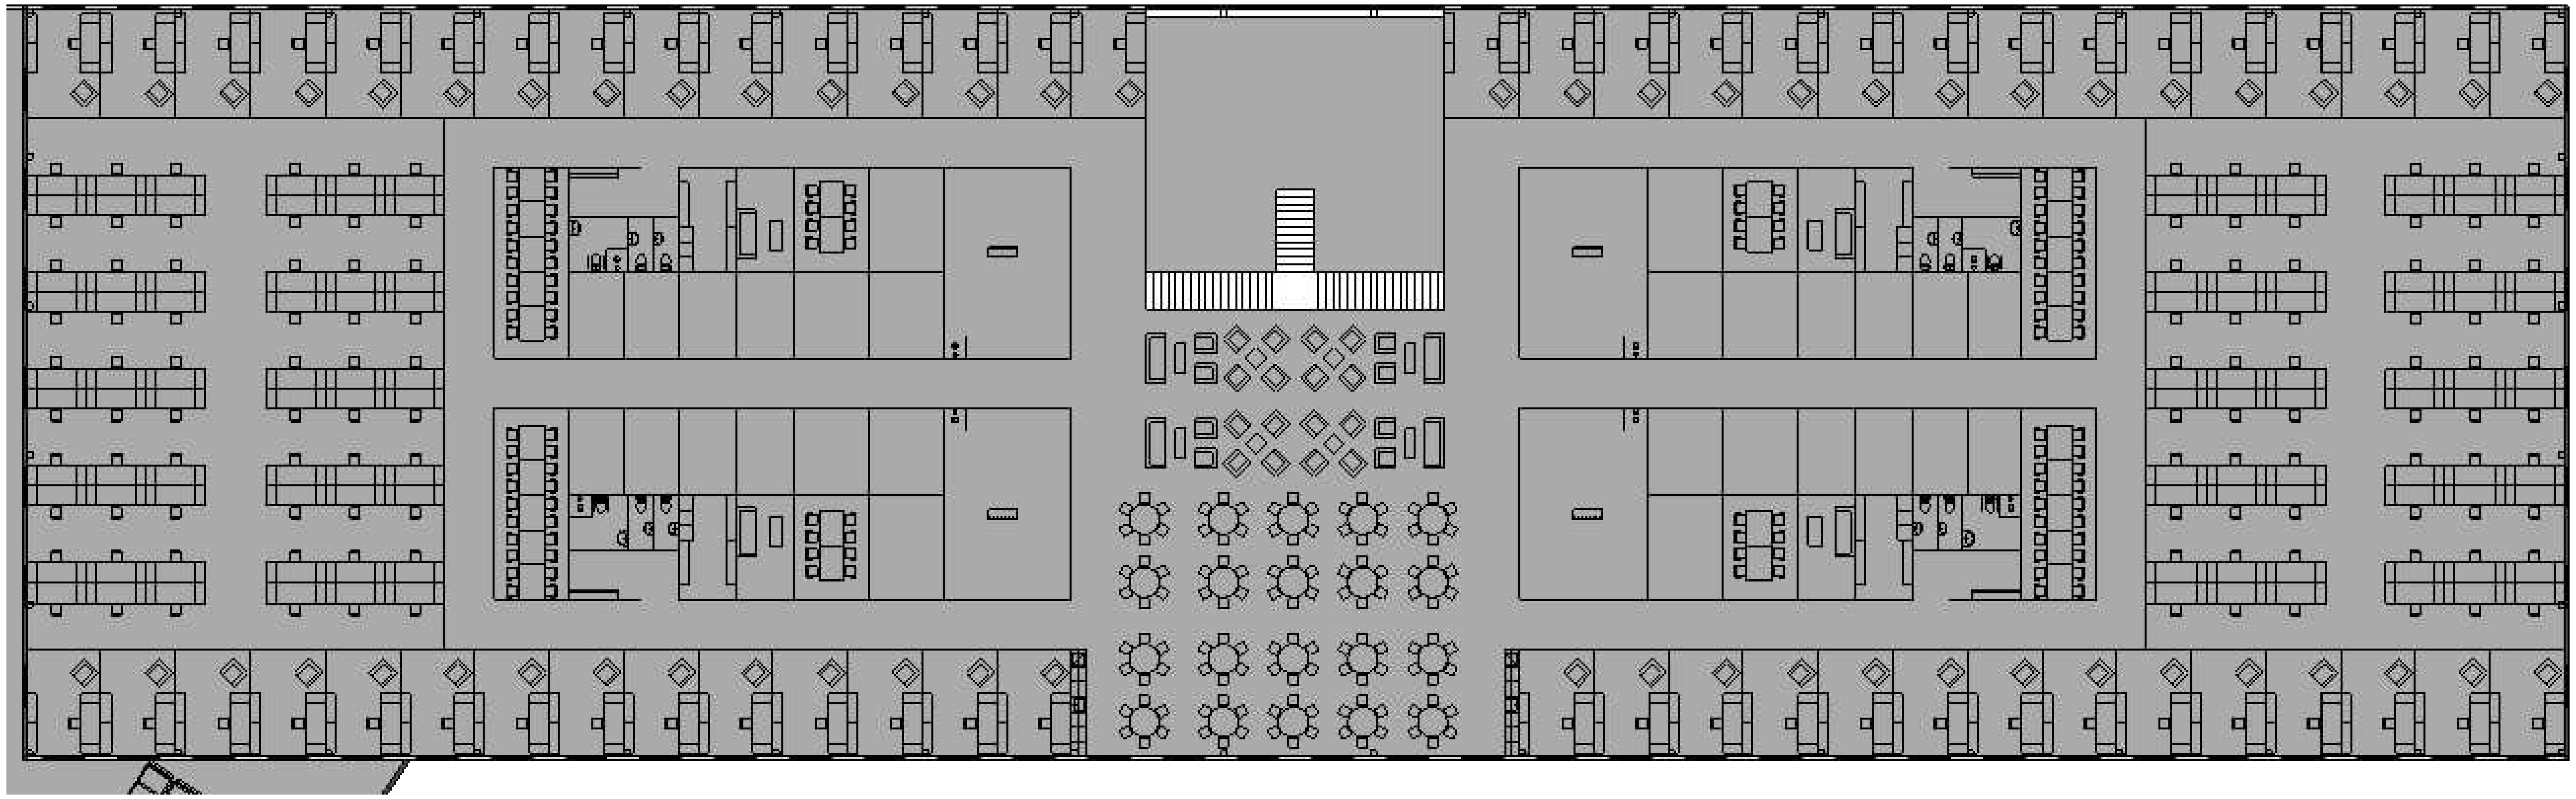

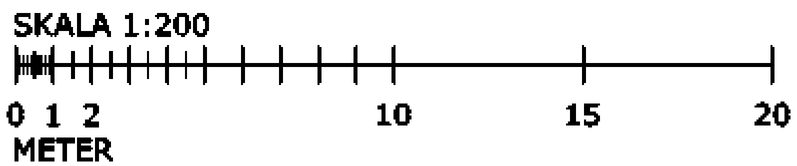

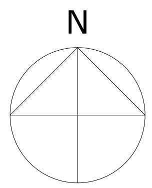

BET	ANT	ÄNDRING AVSER	SIGN	DATUM

SYSTEMHANDLING

NYTT PROJEKT

NY KUND

NORTHPOWER STÅLHALLAR AB

Albybergsringen 108
137 67 Österhaninge

UPPDRAG NR	RITAD AV	GRANSKAD AV
3270??	(INITIALER)	(INITIALER)
DATUM	ANSVARIG	
2022-12-17	(INITIALER)	

PLAN 2 - EXEMPEL PLANLÖSNING

SKALA	NUMMER	BET
A3 1:200 A1 ---	A-03-01	-

23/11/29, G:/Företag/NP Stålhallar AB/01. Aktuella Projekt/Eldhavet Hus 3/Hyresgäster/EDLA/Eldhavet 3 - EDLA 2D.layout