



Byggnadsspecifikation

Stomme

Stålstomme kulör: 7000 (Grå)

Ytterväggar

Betongsockel 250mm U=0,3
Sandwichelement 160 mm PIR U=0,14
Kulör utsida: NCS S 8000-N (Grå)
Kulör insida: RAL 9010 (Vit)

Yttertak

Takpapp Bauder PRO F SEP 6200 eller likvärdig (svart)
Takisolering PIR 160mm
U-värde=0,14

Ytterdörr

Aluminium med isolering av cellplast U=1,6
Kulör utsida: NCS S 8000-N (Grå)
U-värde=1,6

Fönster och glasparti


Trippelt energiglas med argonfyllning
Kulör: NCS S 7020-G10Y (Grön)
U-värde=1,6

Portar

Vikportar
Kulör utsida: NCS S 8000-N (Grå)
Kulör insida: RAL 9002 (Vit)
U-värde= 1,4



Takavvattning

Hängrännor och stuprör
Kulör utsida: RAL 9005 (Svart)

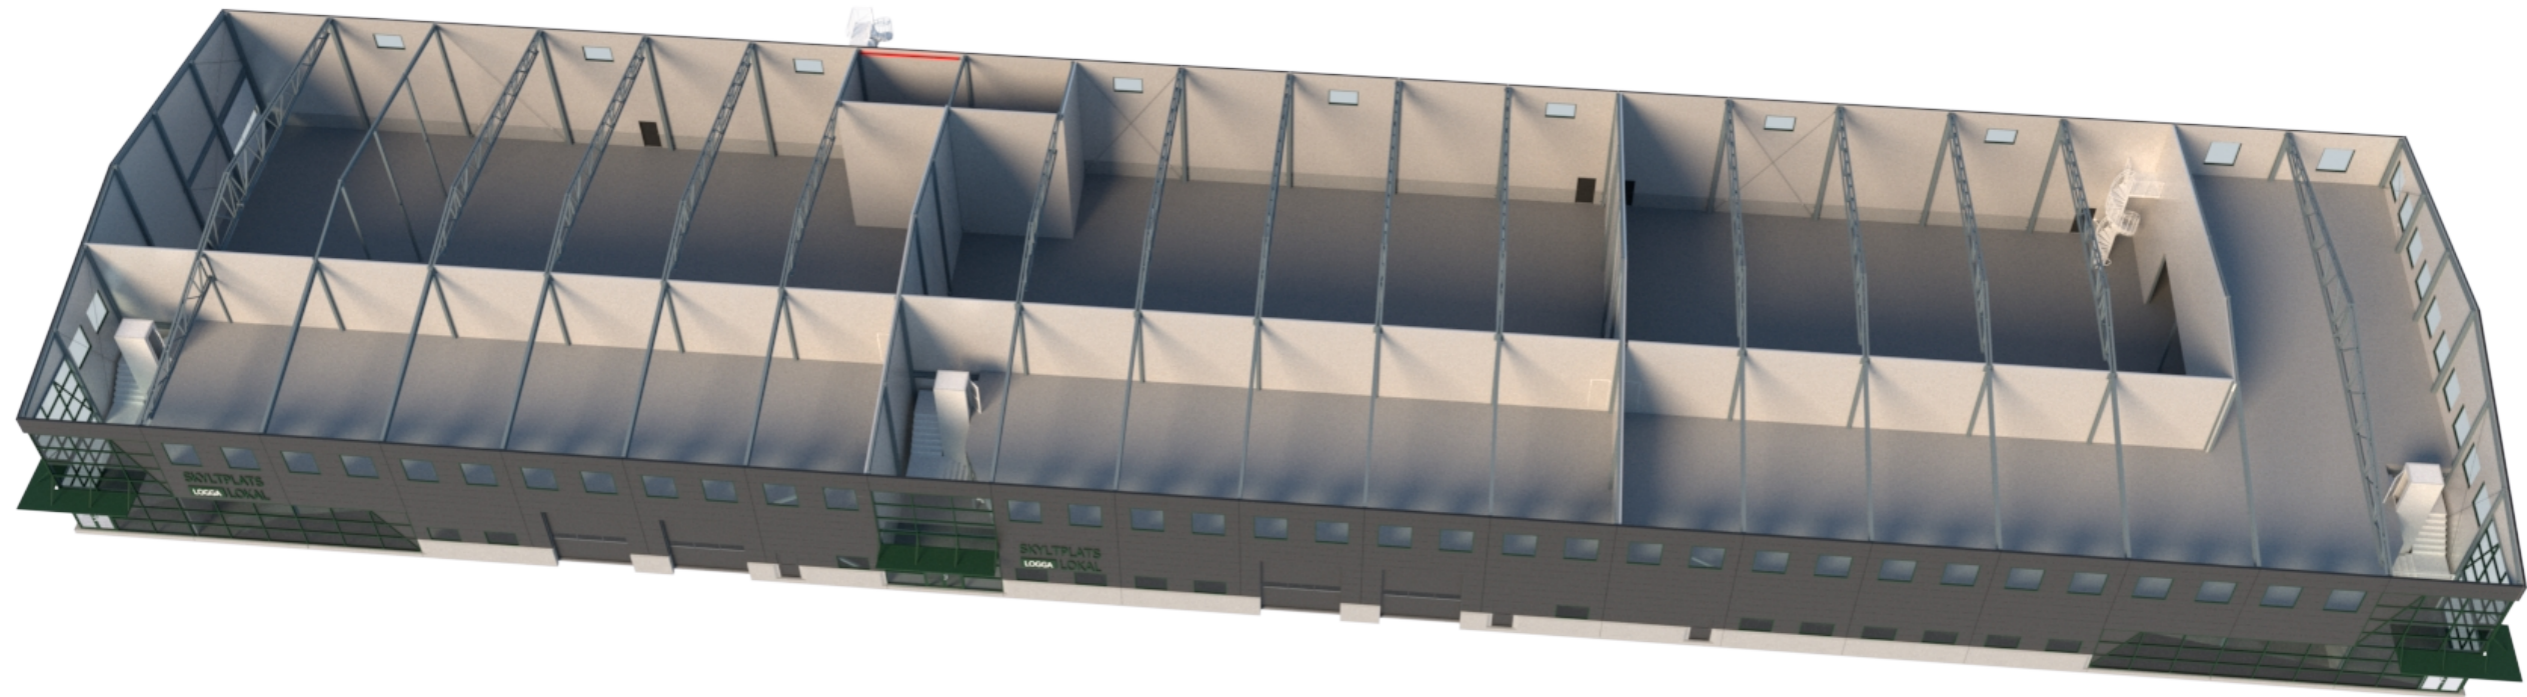


Förklaring:

- YD1 Ytterdörr typ 1, H2100xB1050 Aluminium
- EP1 Entréparti typ 1
- EP2 Entréparti typ 2
- GP1 Glasparti typ 1
- TP1 Takskjutport typ 1, H4150xB4000
- TP2 Takskjutport typ 2, H4200xB4000
- YF1 Ytterfönster typ 1 H1750xB1650
- YF2 Ytterfönster typ 2 H1100xB1650

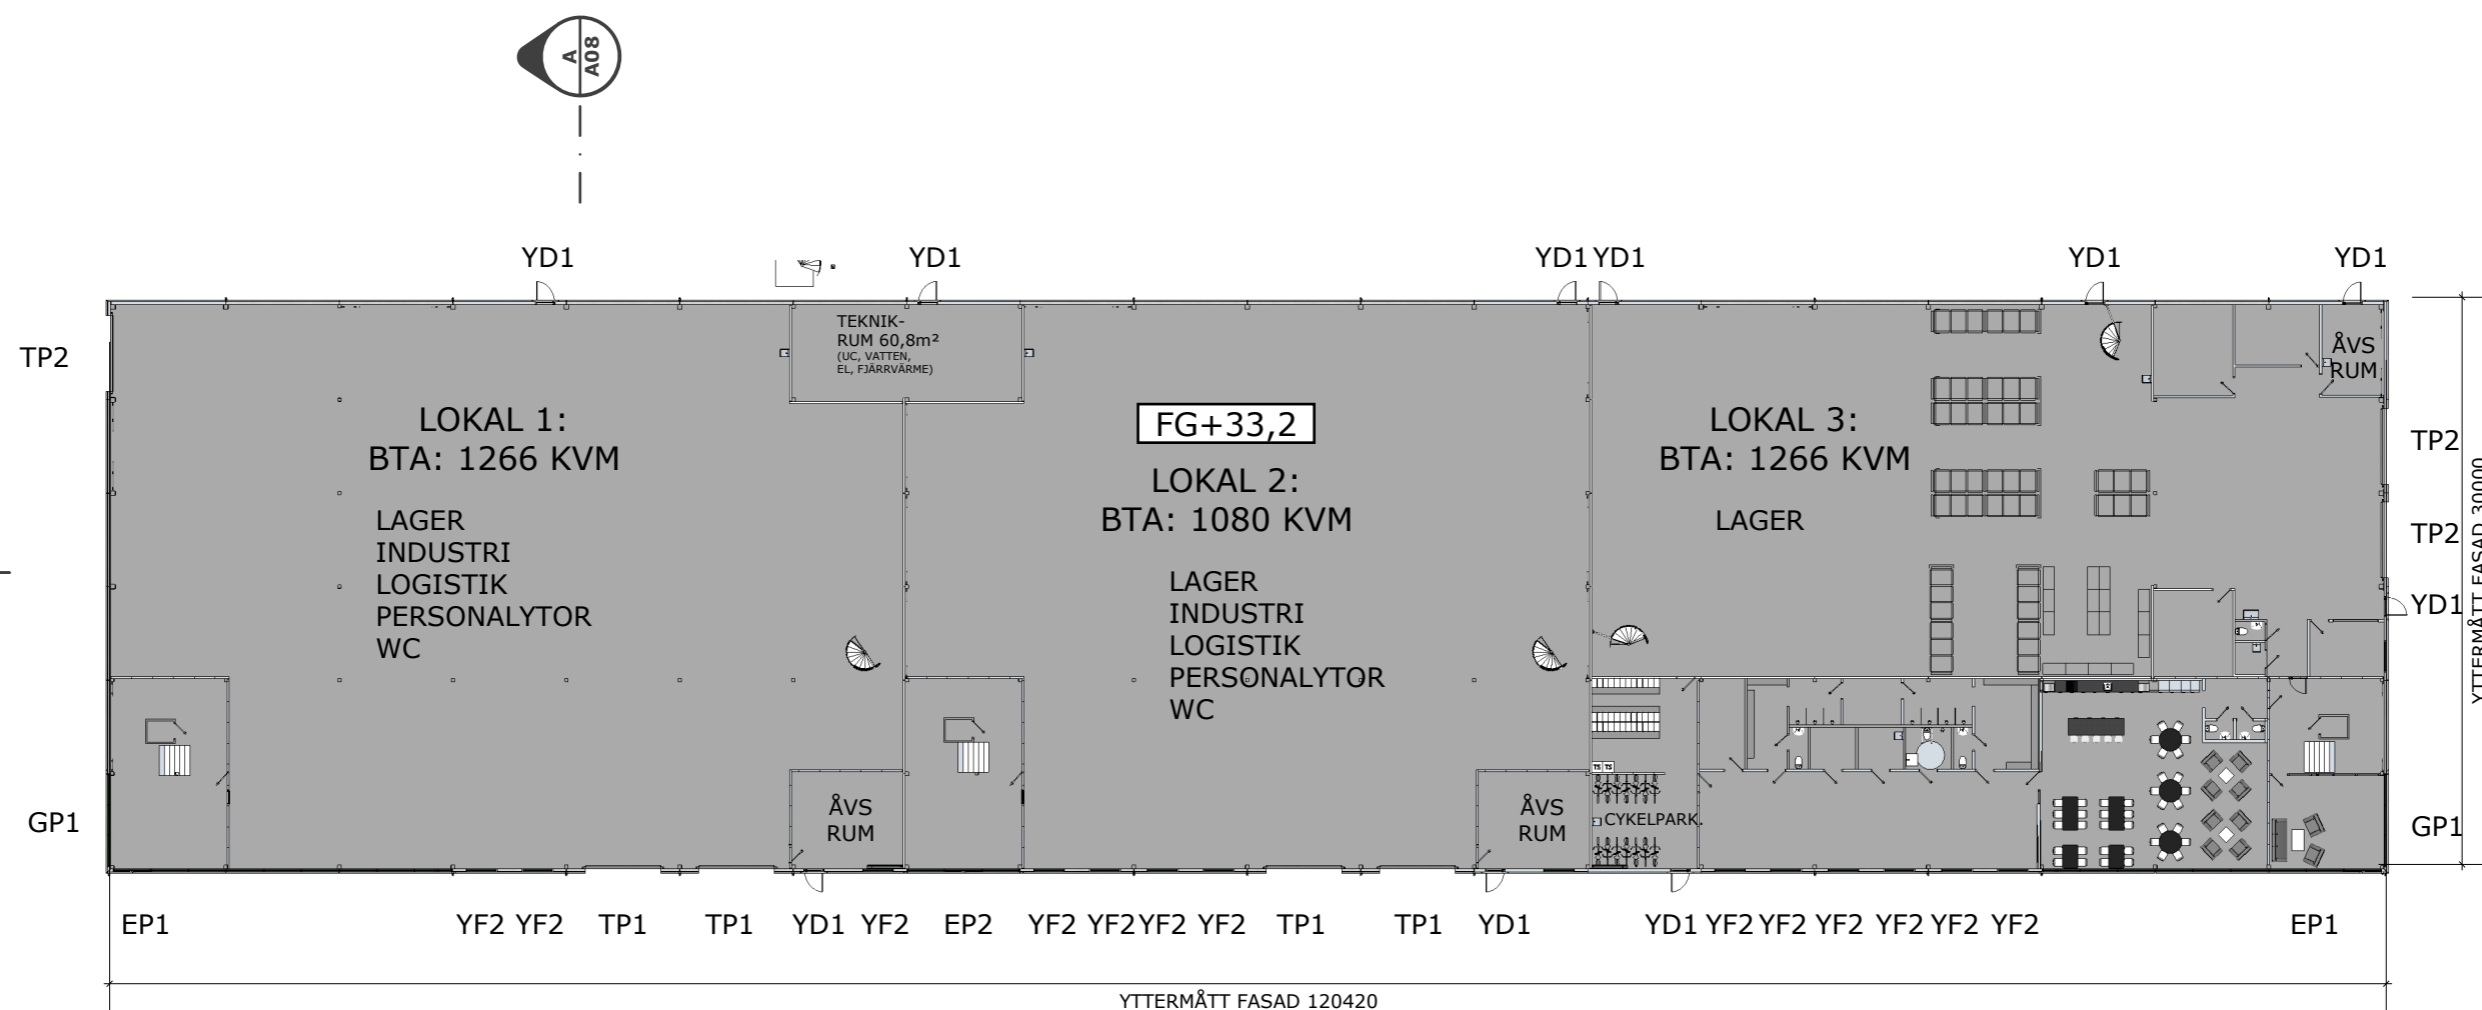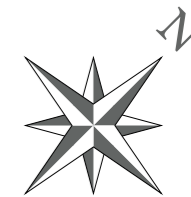


BYA: 3612 KVM
BTA PLAN 1: 3612 KVM

SKALA 1:400

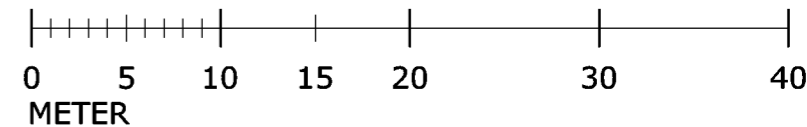


Förklaring:


- YD1 Ytterdörr typ 1, H2100xB1050 Aluminium
- EP1 Entréparti typ 1
- EP2 Entréparti typ 2
- GP1 Glasparti typ 1
- TP1 Takskjutport typ 1, H4150xB4000
- TP2 Takskjutport typ 2, H4200xB4000
- YF1 Ytterfönster typ 1 H1750xB1650
- YF2 Ytterfönster typ 2 H1100xB1650

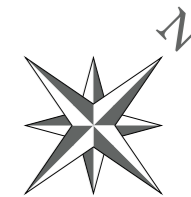

EXEMPEL PÅ PLANLÖSNING

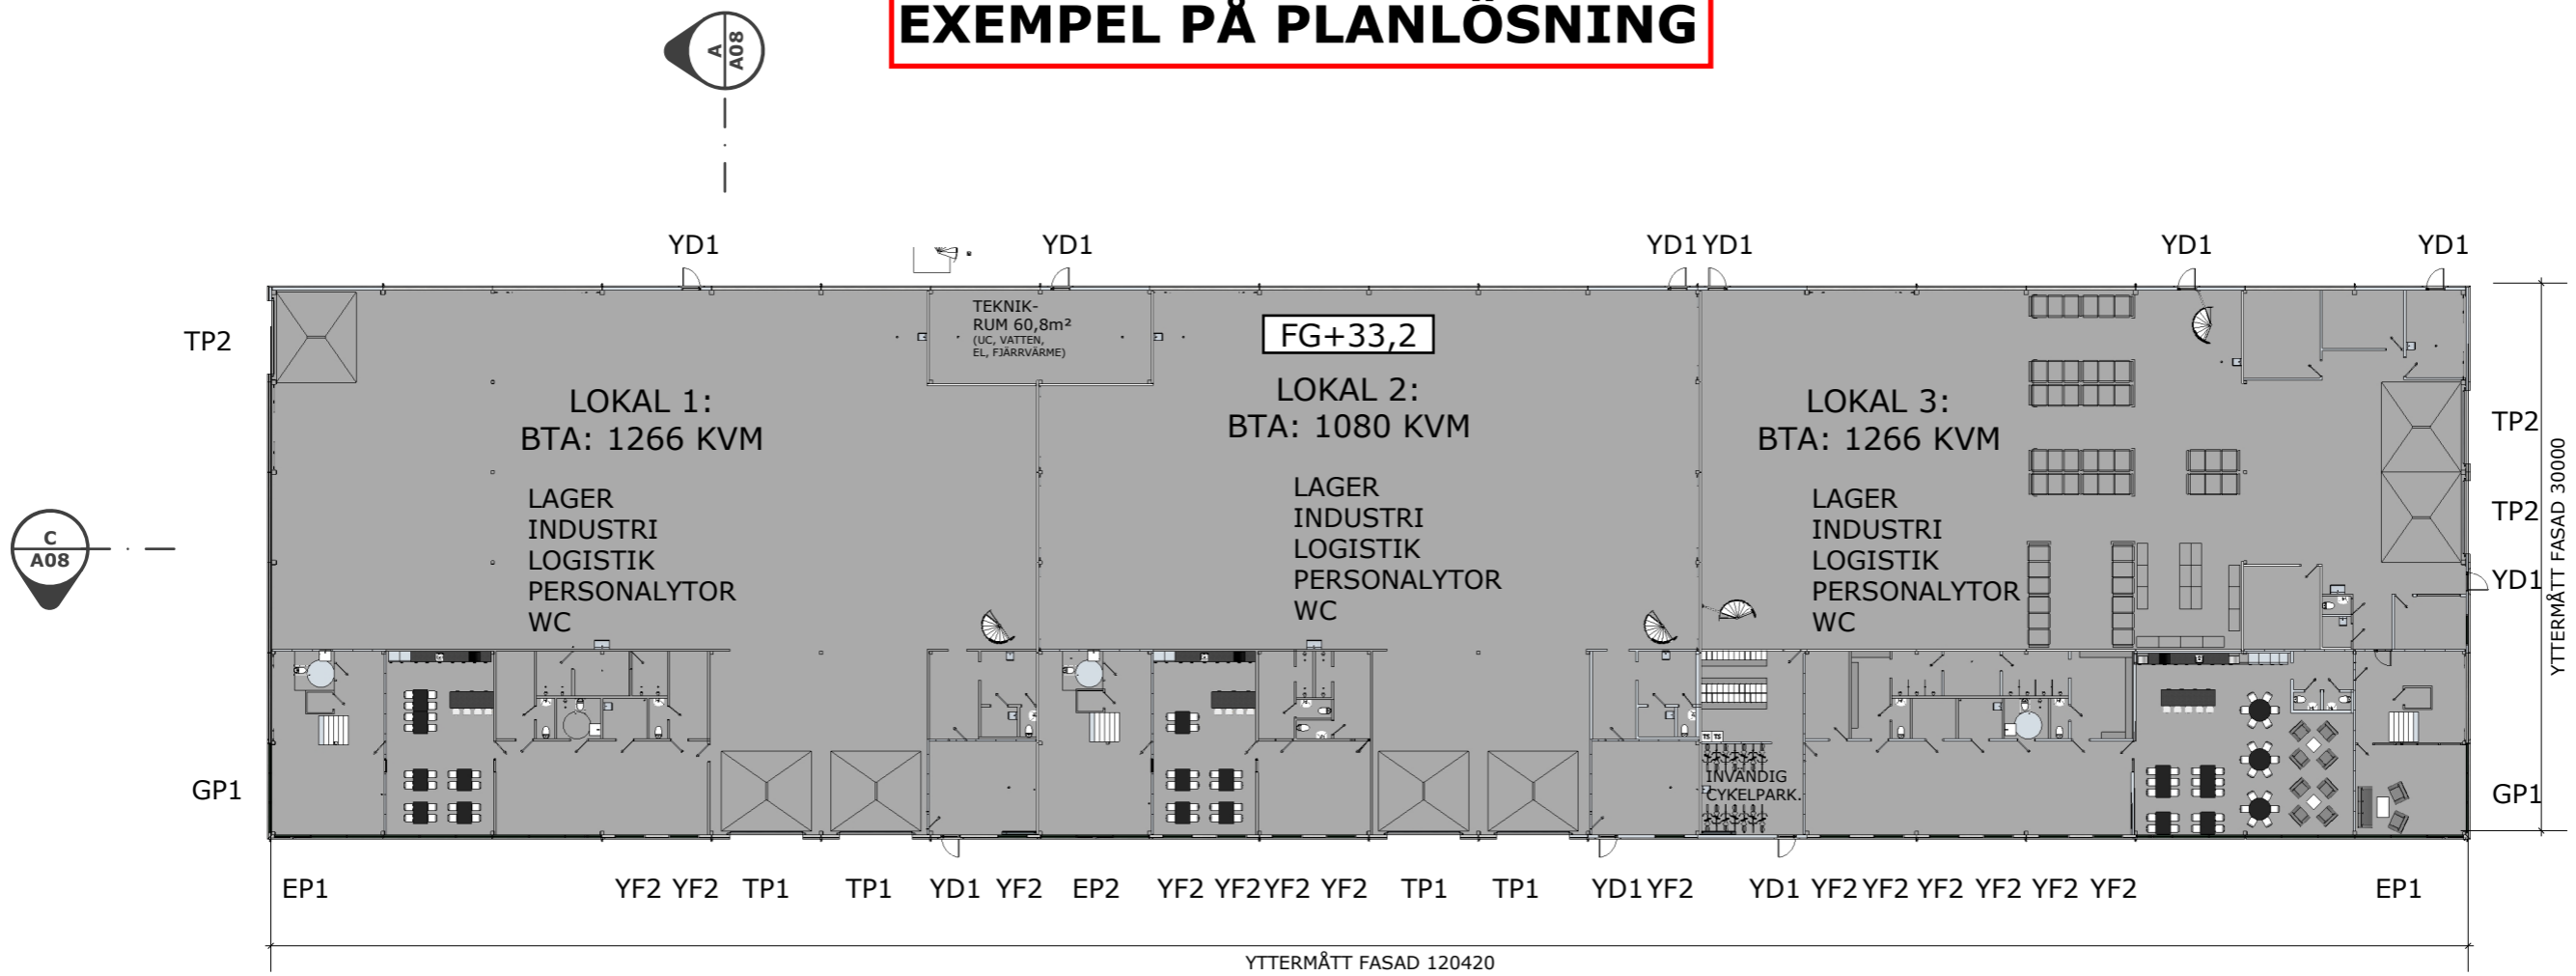




BYA: 3612 KVM
BTA PLAN 1: 3612 KVM

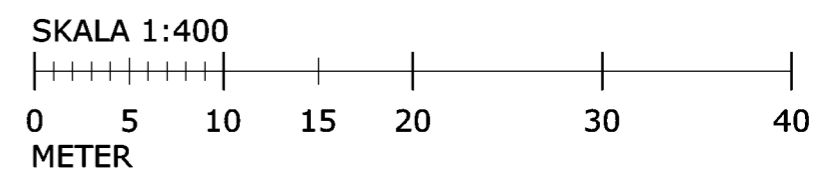

	KUND:		FASTIGHETS BETECKNING: ELDHAVET 1-2	RITAD AV: SEVARIOS VARLI TEL: 070 - 161 24 00	SKALA (A3):	1:400	DATUM:	2023-05-05
	RITNING: PLAN 1 - EXEMPEL PLANLÖSNING LOKAL 1 & 2				RITNING NR:	A03-02	BET:	-


Förklaring:

- YD1 Ytterdörr typ 1, H2100xB1050 Aluminium
- EP1 Entréparti typ 1
- EP2 Entréparti typ 2
- GP1 Glasparti typ 1
- TP1 Takskjutport typ 1, H4150xB4000
- TP2 Takskjutport typ 2, H4200xB4000
- YF1 Ytterfönster typ 1 H1750xB1650
- YF2 Ytterfönster typ 2 H1100xB1650

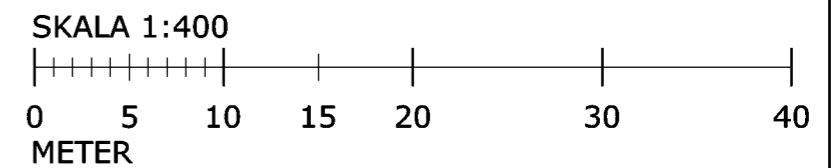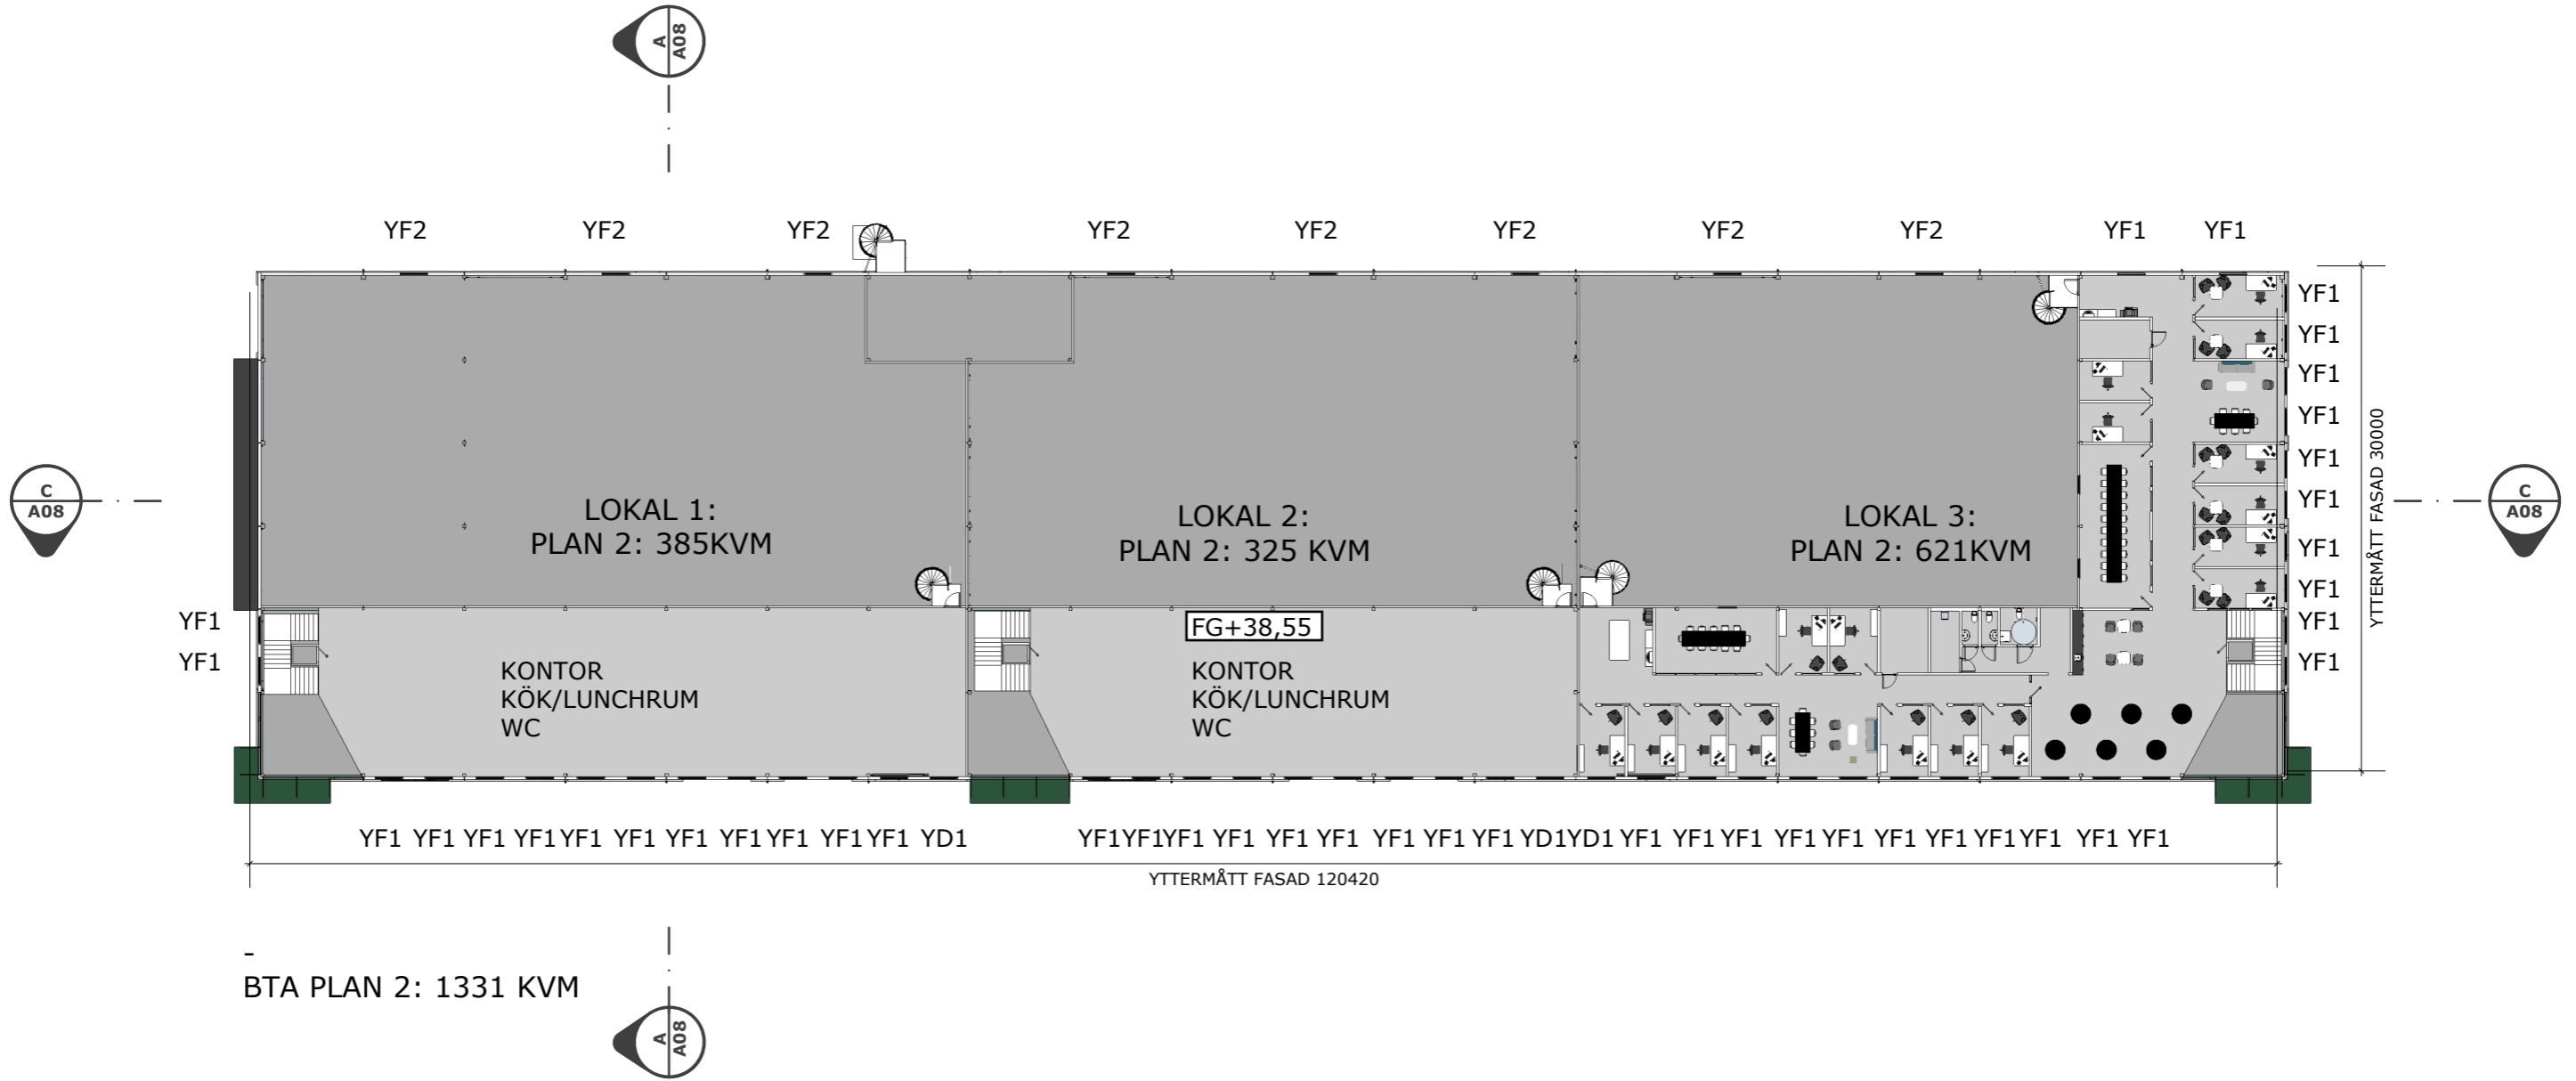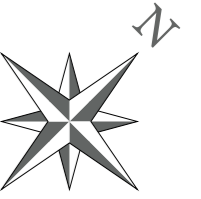


Förklaring:


- YD1 Ytterdörr typ 1, H2100xB1050 Aluminium
- EP1 Entréparti typ 1
- EP2 Entréparti typ 2
- GP1 Glasparti typ 1
- TP1 Takskjutport typ 1, H4150xB4000
- TP2 Takskjutport typ 2, H4200xB4000
- YF1 Ytterfönster typ 1 H1750xB1650
- YF2 Ytterfönster typ 2 H1100xB1650



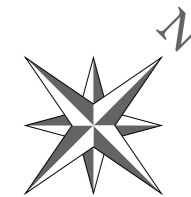


EXEMPEL PÅ PLANLÖSNING

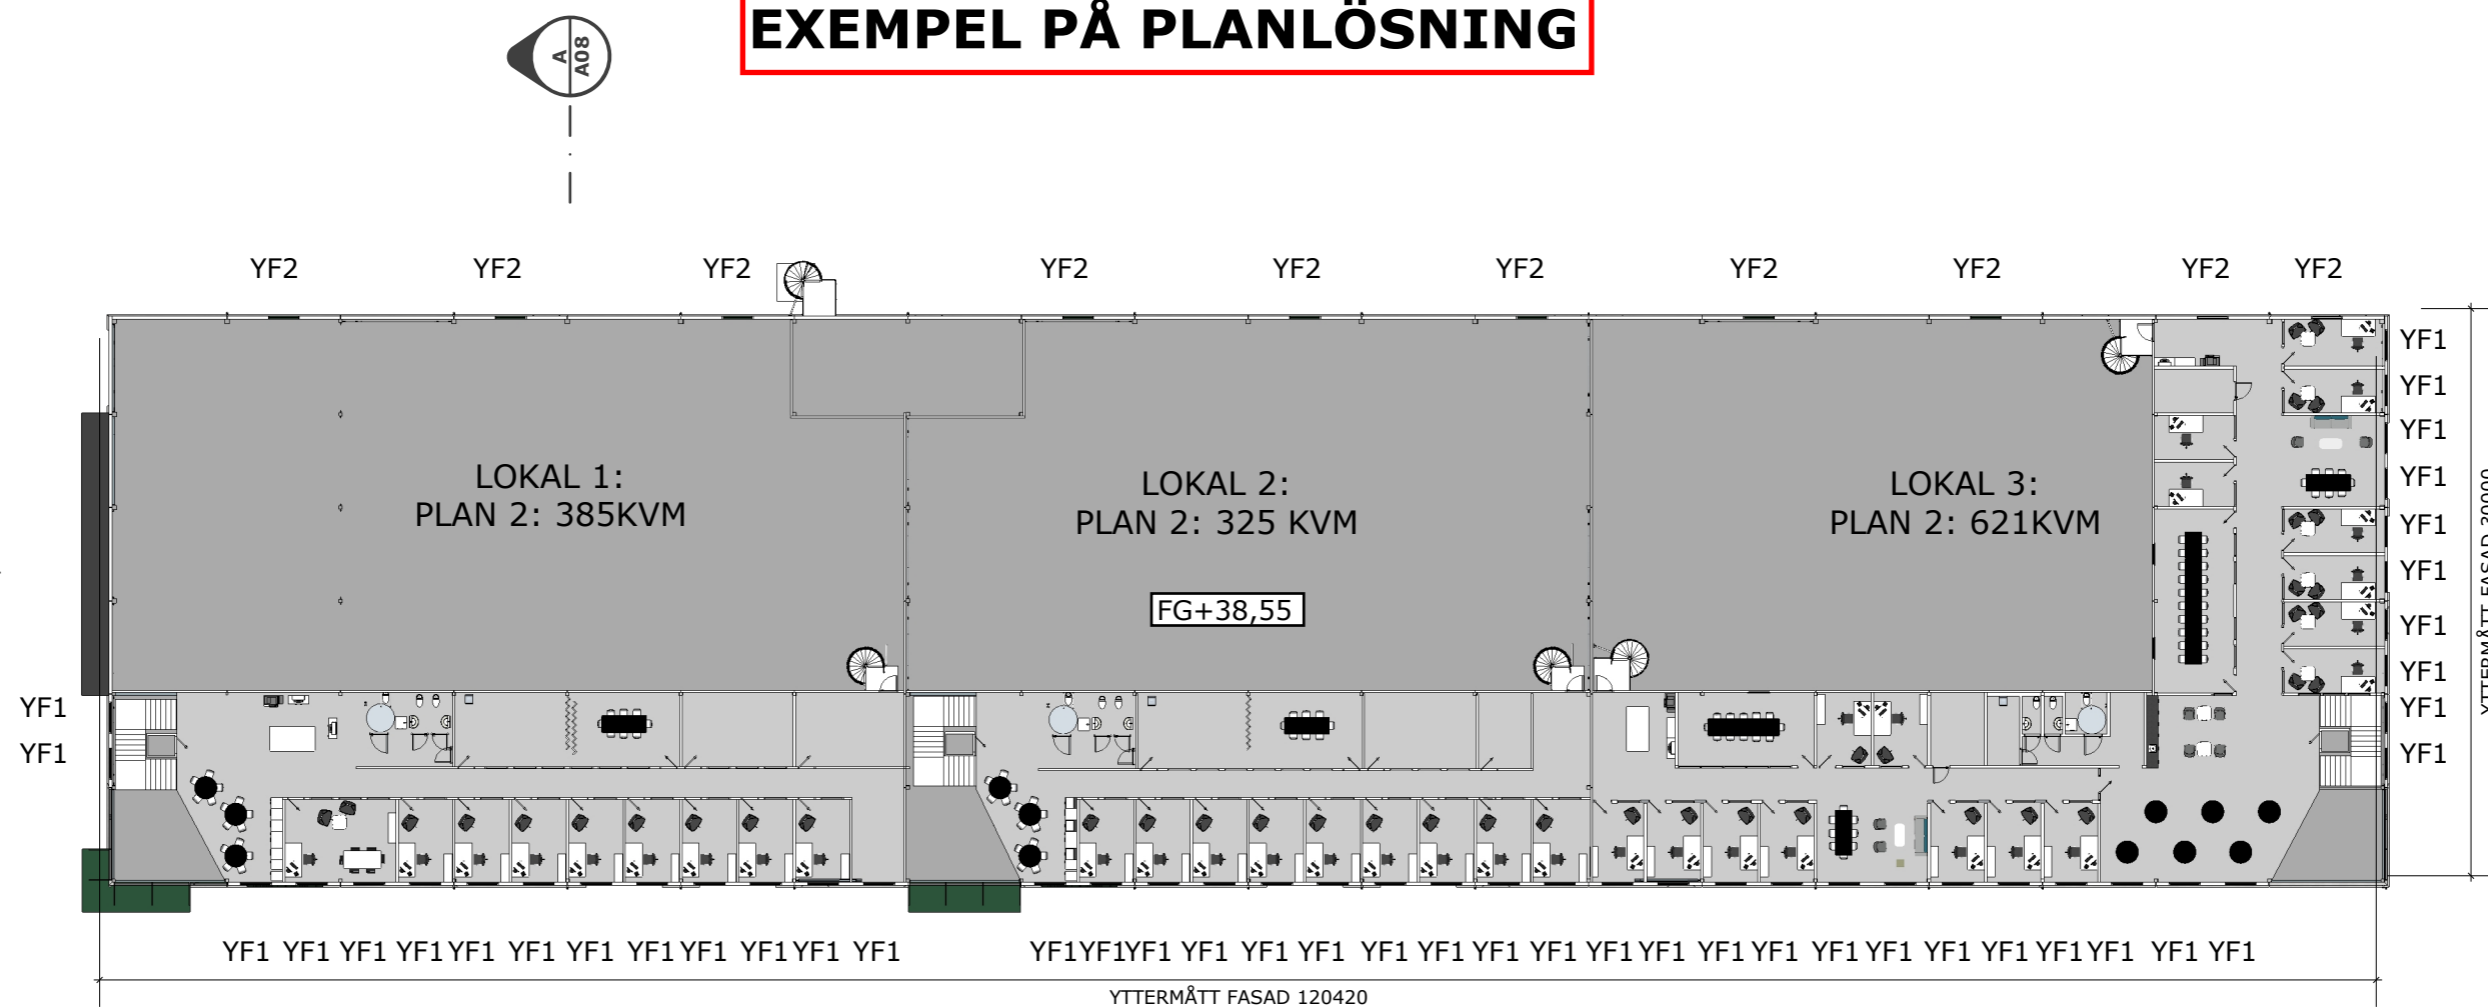

SKALA 1:400

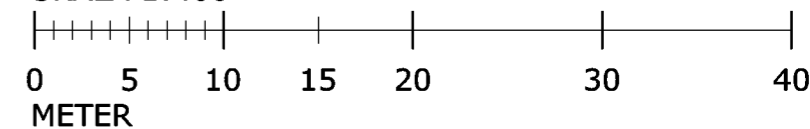

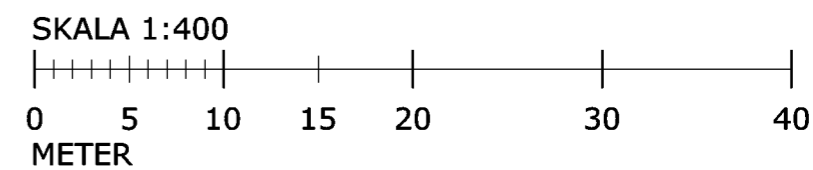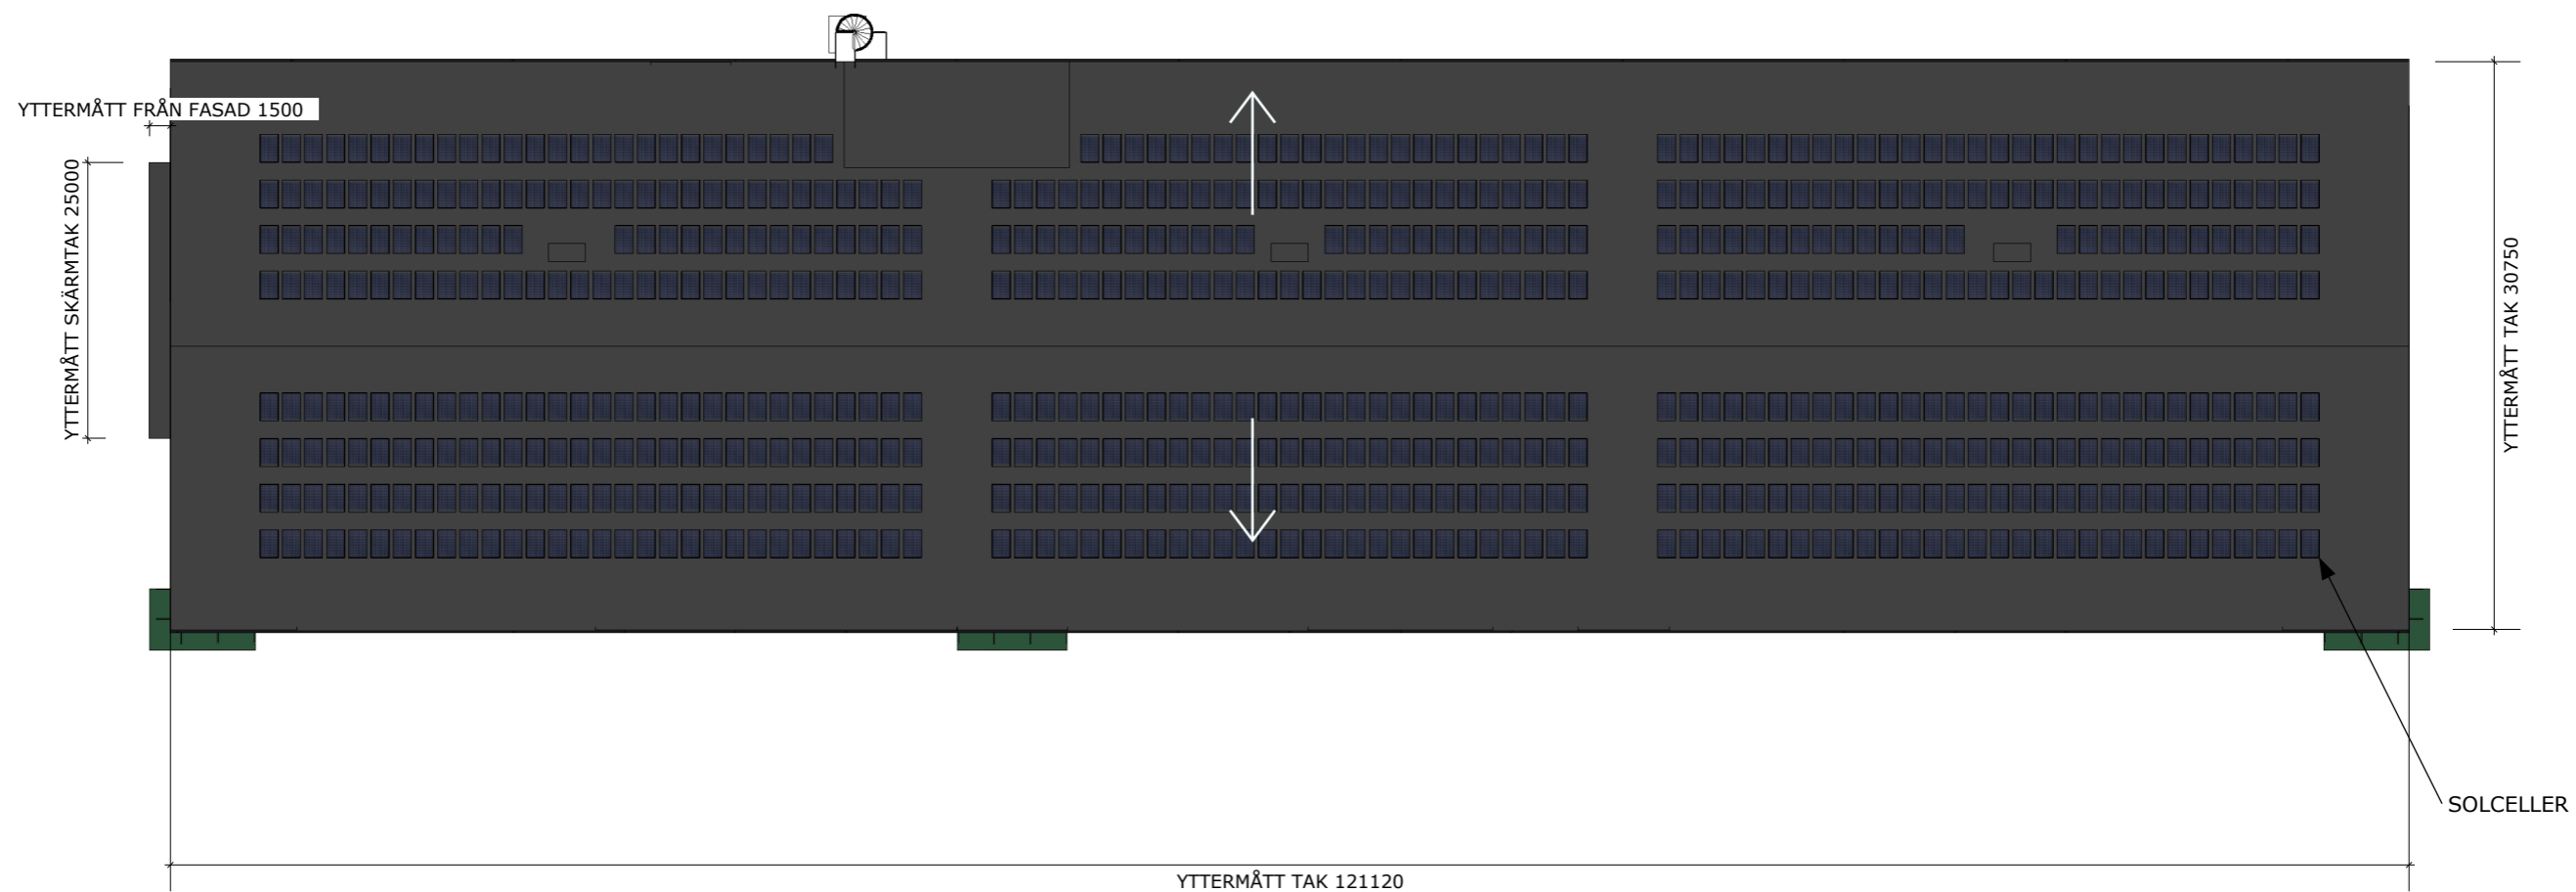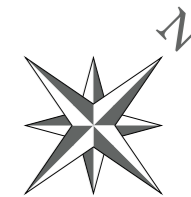





NORDVÄST



SYDÖST

SKALA 1:400

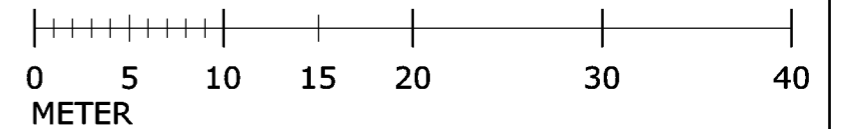

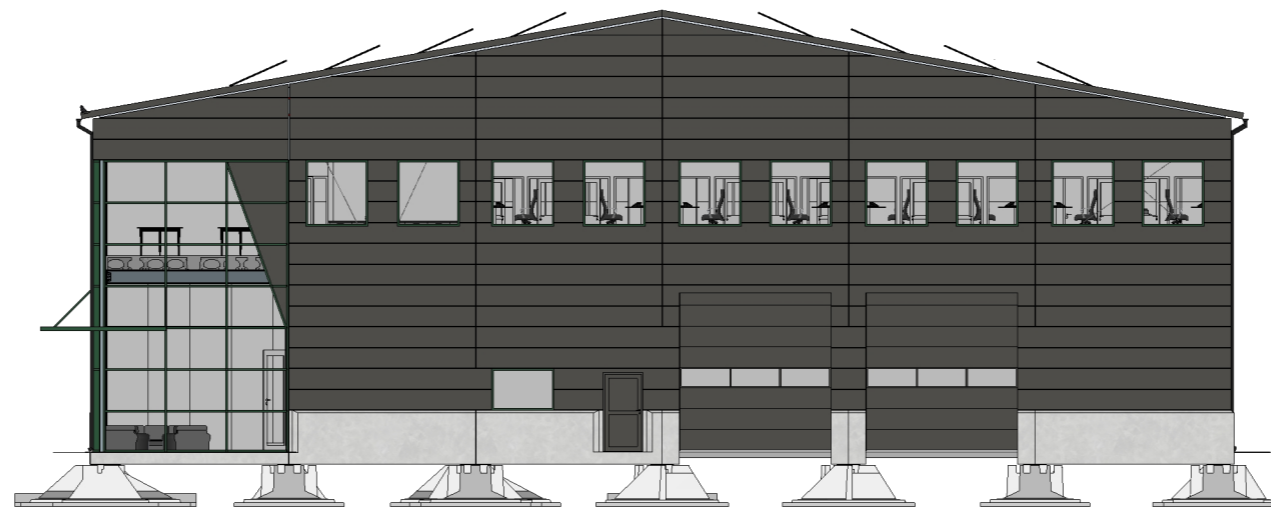



NORDÖST




SYDVÄST

SKALA 1:200

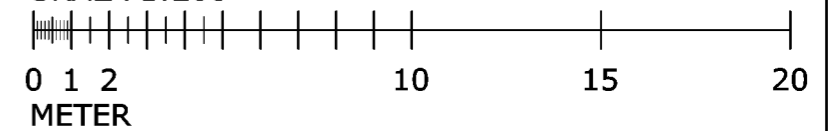

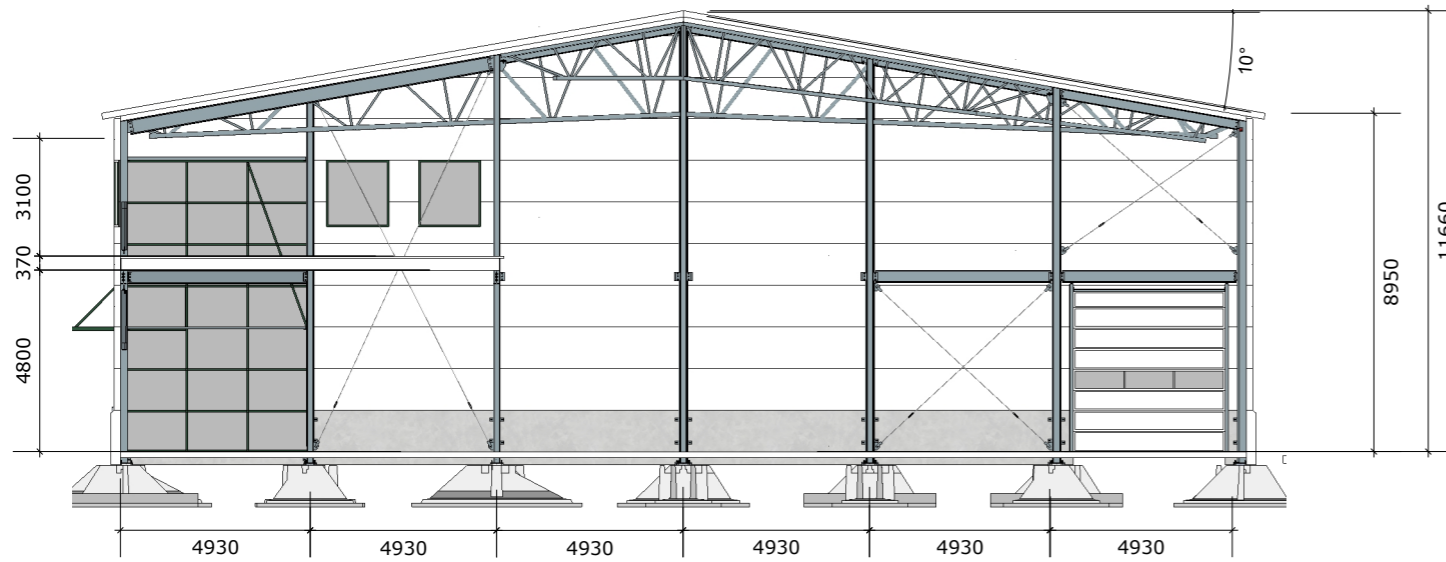

A-A
Skala 1:200

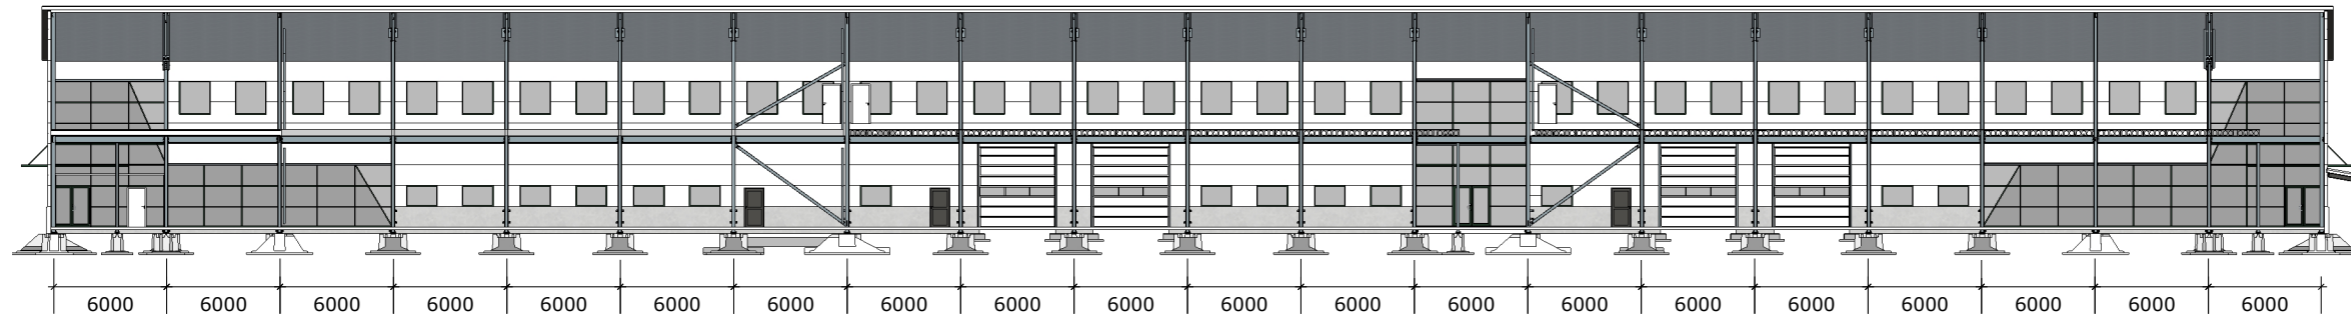

C-C
Skala 1:400

