



### Byggnadsspecifikation

#### Stomme

Stålstomme kulör RAL 7000

#### Väggar

Betongsockel 250mm U=0,3  
Sandwichelement 160 mm PIR U=0,14  
Kulör utsida: NCS S 8000-N (Grå)  
Kulör insida: RAL 9010 (Vit)

#### Tak

Isolering 160mm PIR U=0,14  
Bauder PRO F SEP 6200 eller  
likvärdig (svart)

#### Takavvattning

Hängrännor och stuprör (Kulör: svart)

#### Fönster


Dubbelt energiglas med argonfyllning U=1,6  
Kulör: NCS S 7020-G10Y


#### Portar

Takskjutportar, kulör NCS S 8000-N (Grå)  
U=1,3

#### Utvändiga dörrar

Aluminium med isolering av cellplast U=1,6  
Kulör: NCS S 8000-N (Grå)

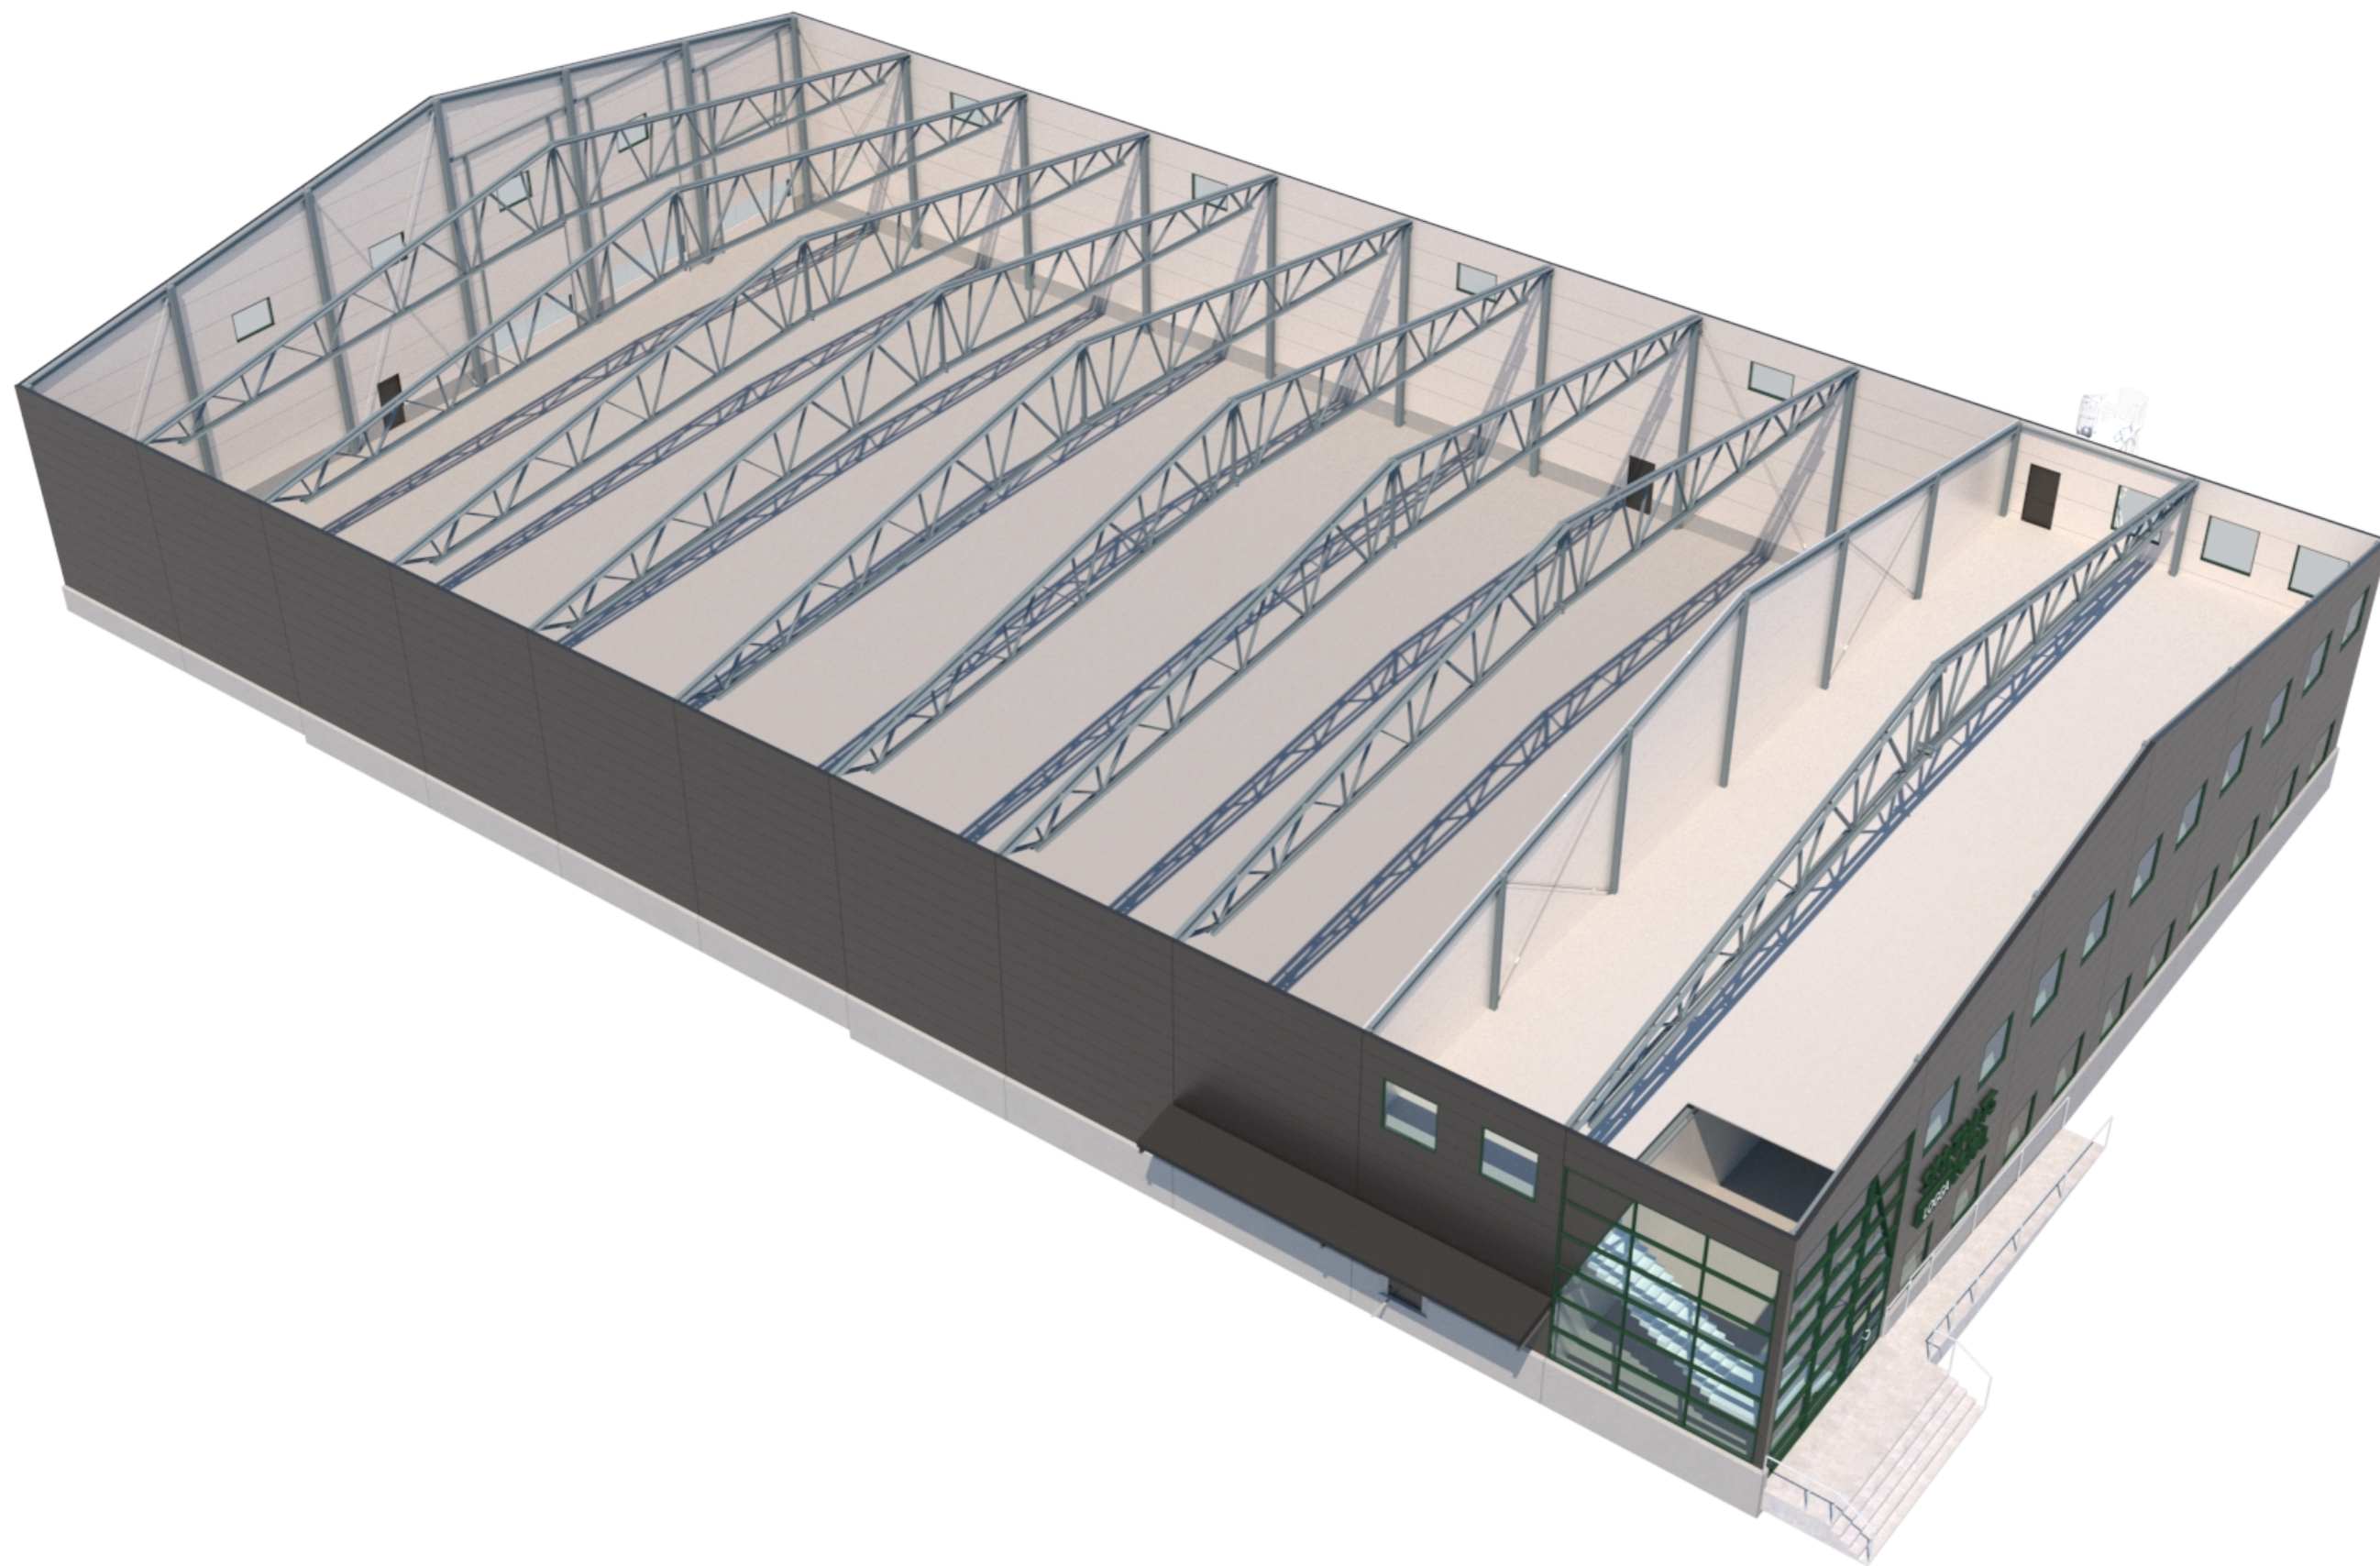


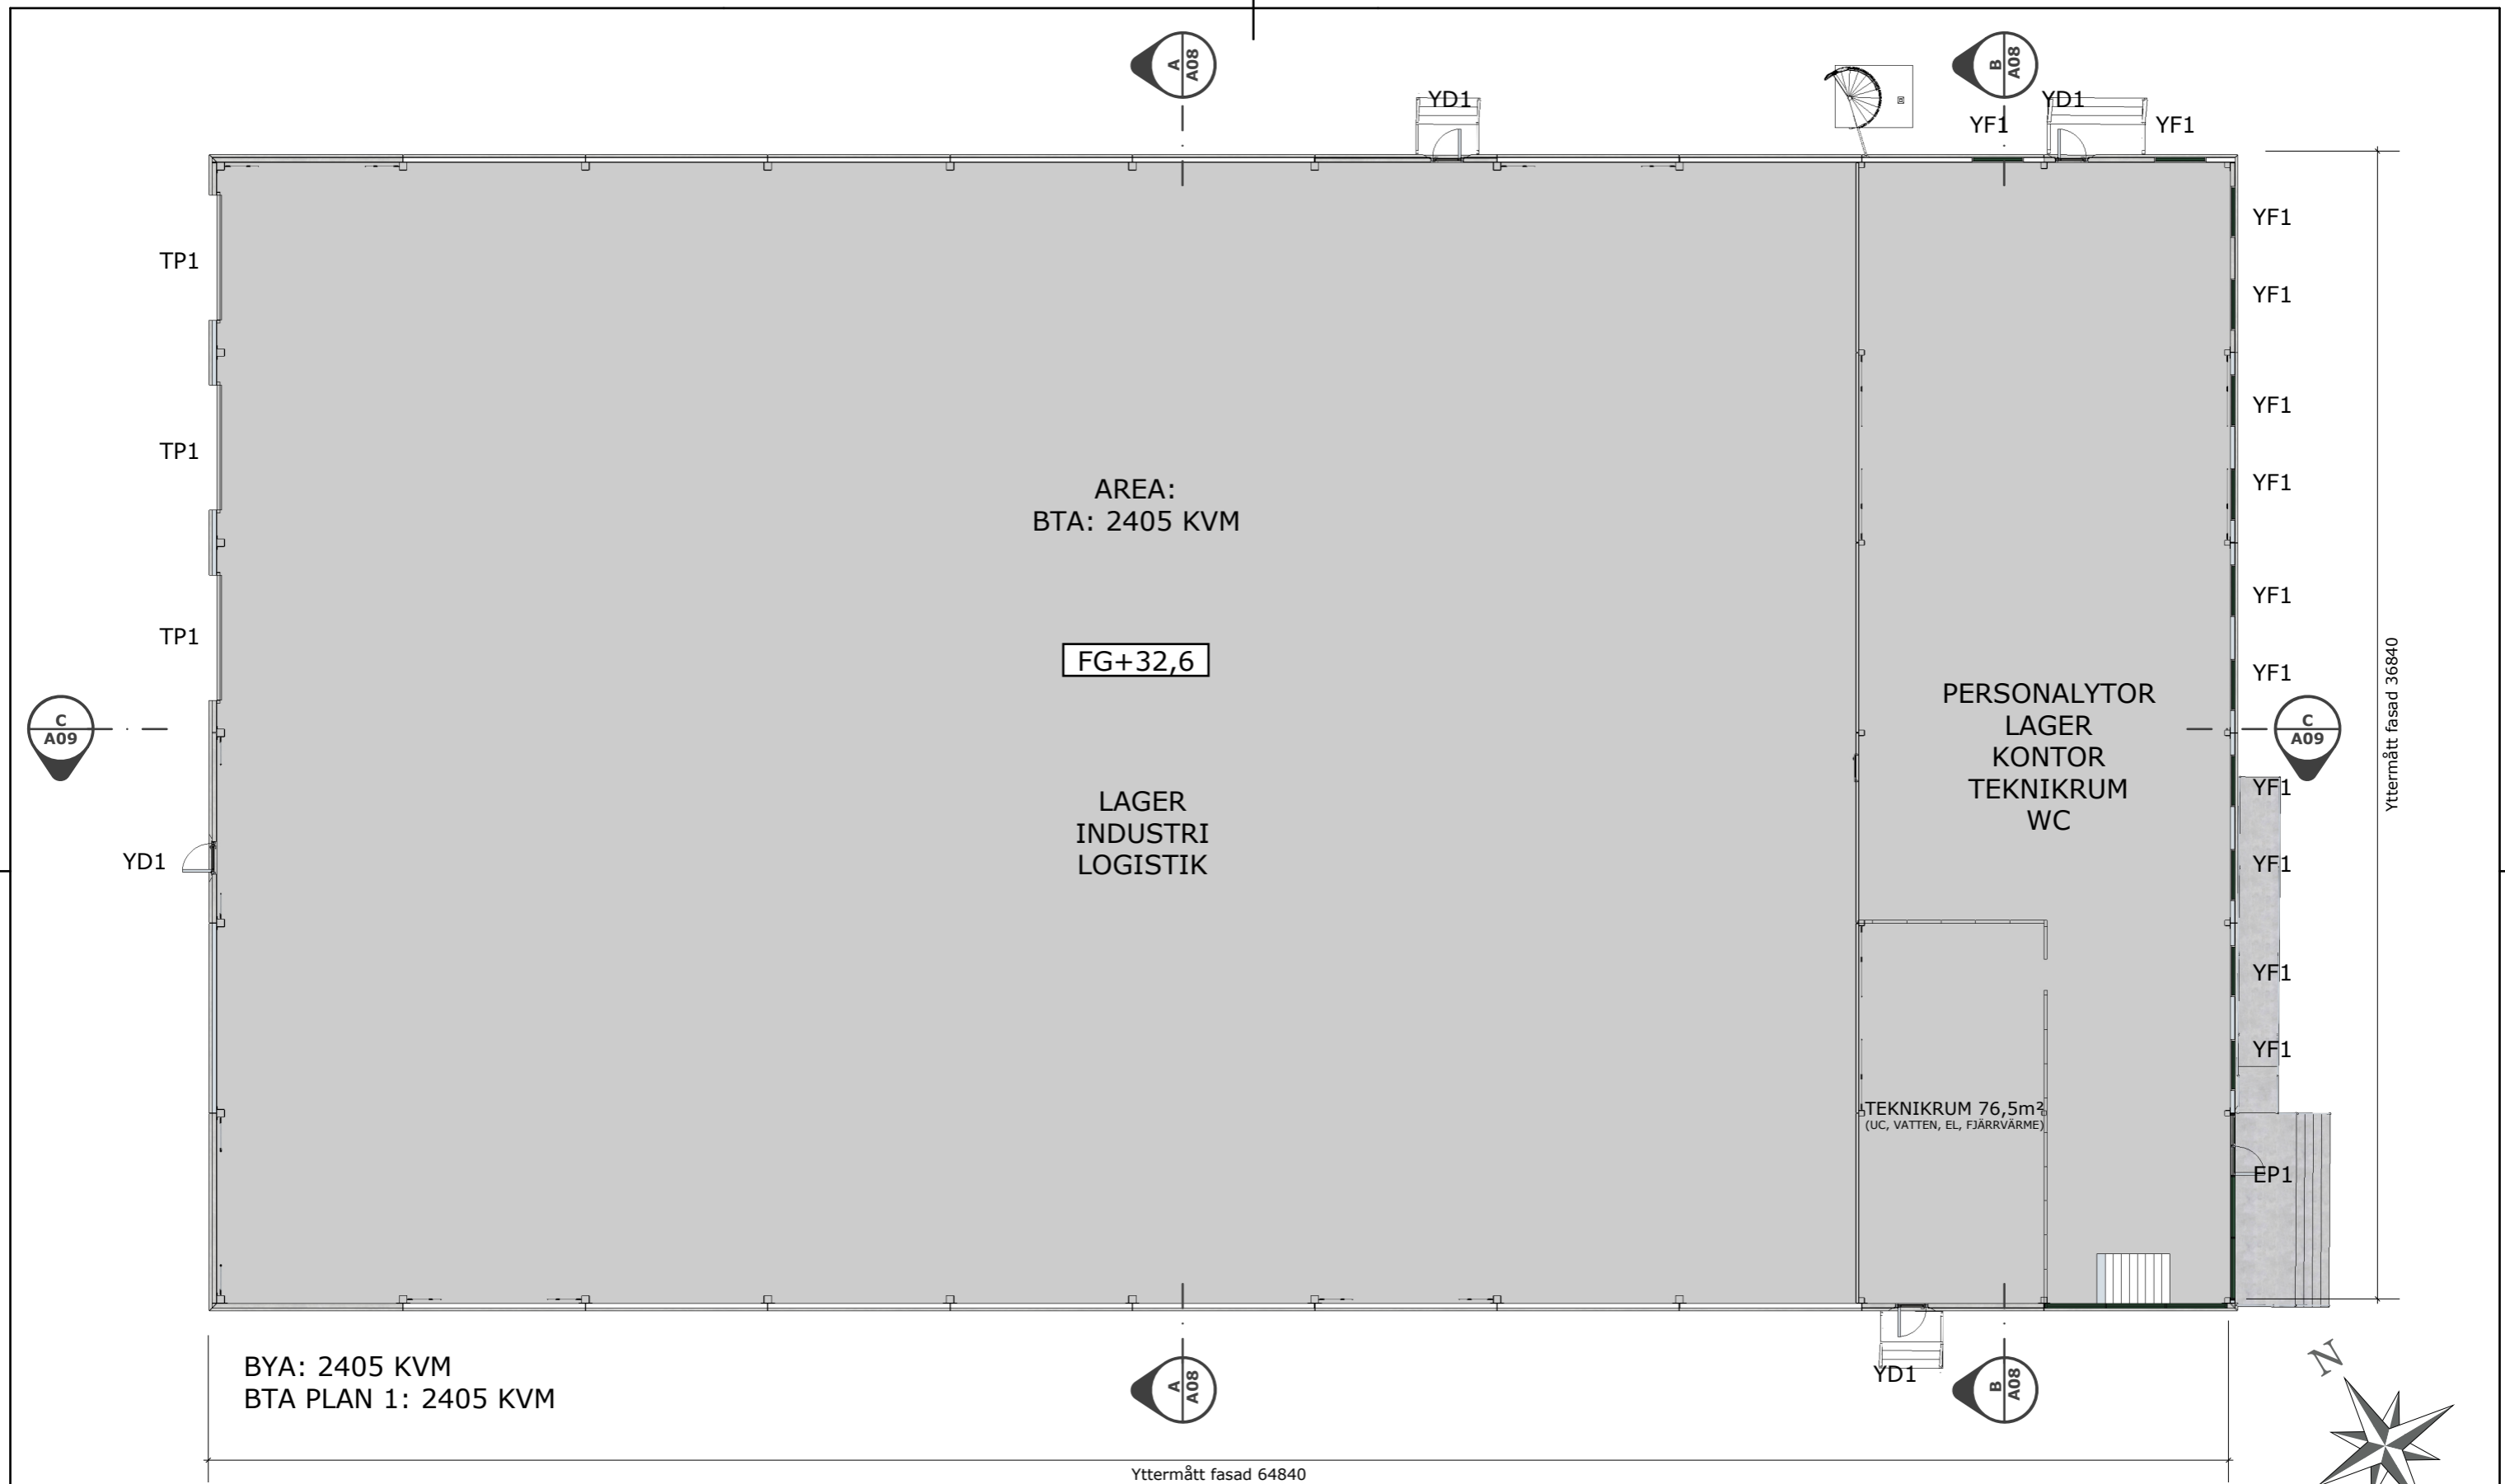


**Förklaring:**

YD1	Ytterdörr typ 1, H2100xB1050 Aluminium	TP1	Takskjutport typ 1, H4500xB4000
ID1	Innerdörr typ 1, H2100xB1000	YF1	Ytterfönster typ 1, H1650xB1650
EP1	Entréparti typ 1	YF2	Ytterfönster typ 2, H1650xB1100

SKALA 1:200

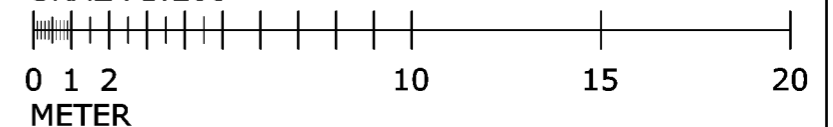


	<b>KUND:</b> 	<b>FASTIGHETS BETECKNING:</b> ELDHAVET 1 (2)	<b>RITAD AV:</b> SEVARIOS VARLI TEL: 070 - 161 24 00	<b>SKALA (A3):</b> 1:200	<b>DATUM:</b> 2023-05-11
				<b>RITNING:</b> PLAN 1	<b>RITNING NR:</b> A03-01

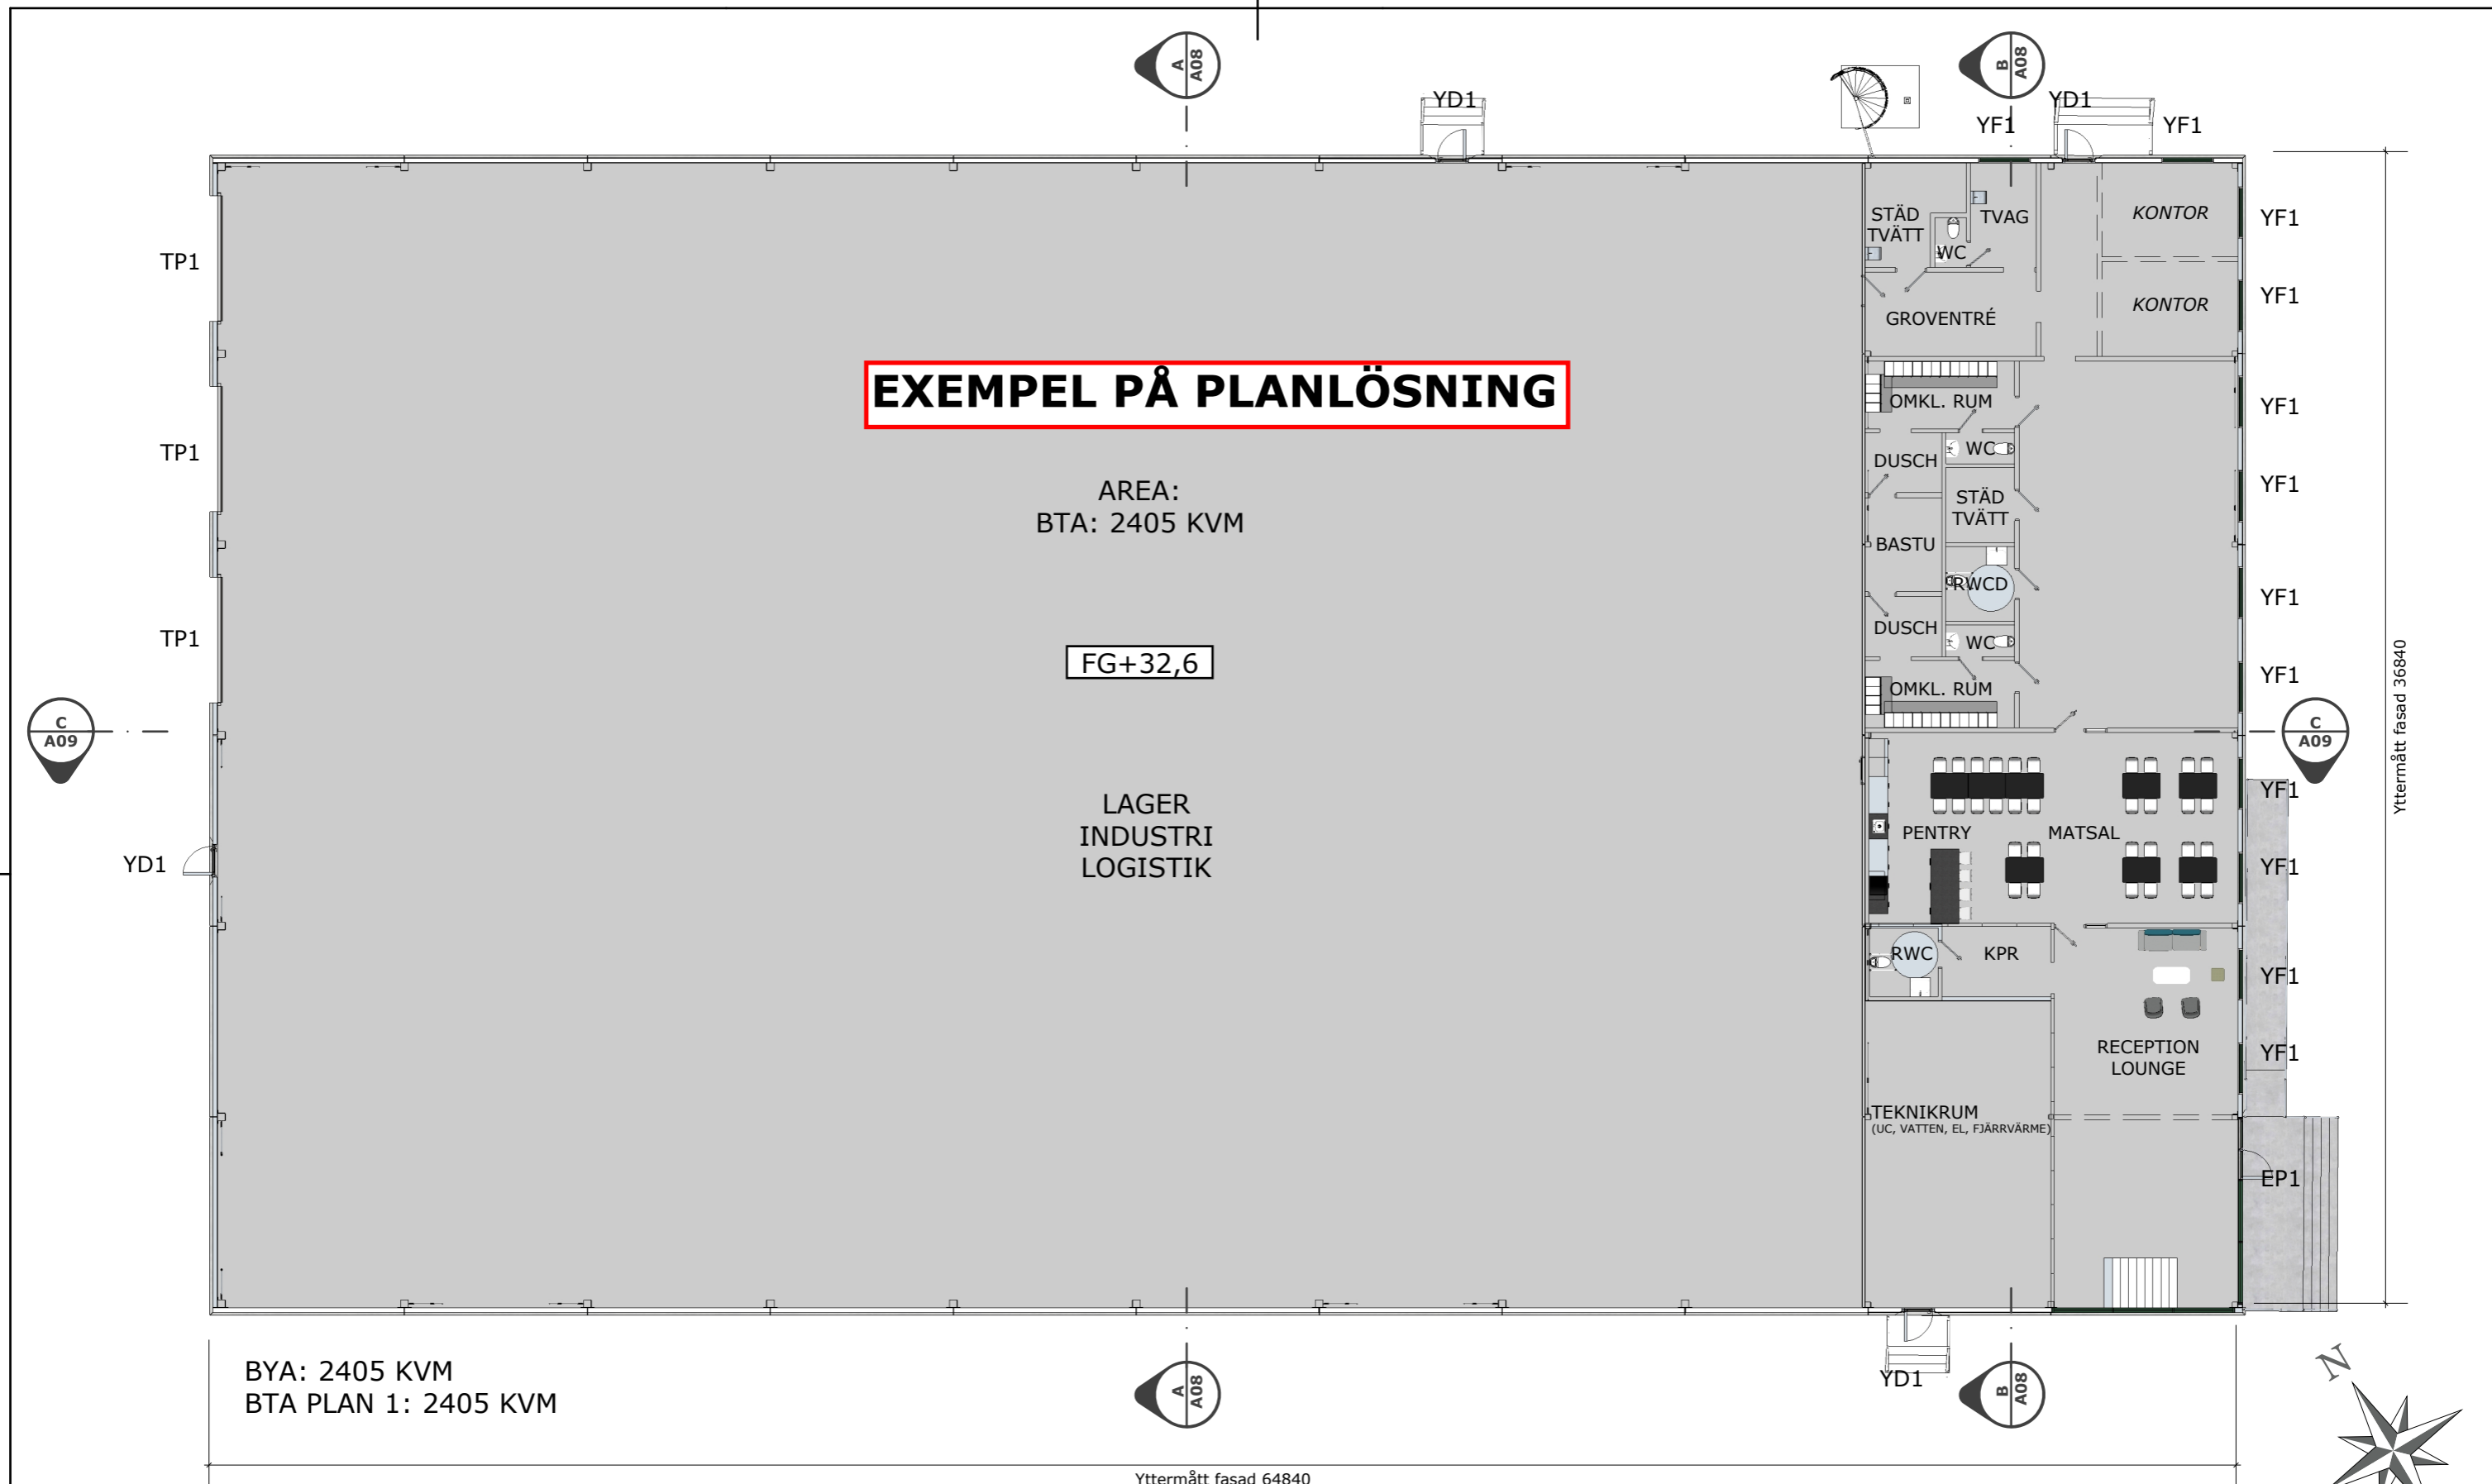


**Förklaring:**

YD1	Ytterdörr typ 1, H2100xB1050 Aluminium	TP1	Takskjutport typ 1, H4500xB4000
ID1	Innerdörr typ 1, H2100xB1000	YF1	Ytterfönster typ 1, H1650xB1650
EP1	Entréparti typ 1	YF2	Ytterfönster typ 2, H1650xB1100

SKALA 1:200

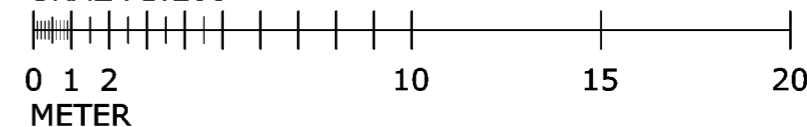

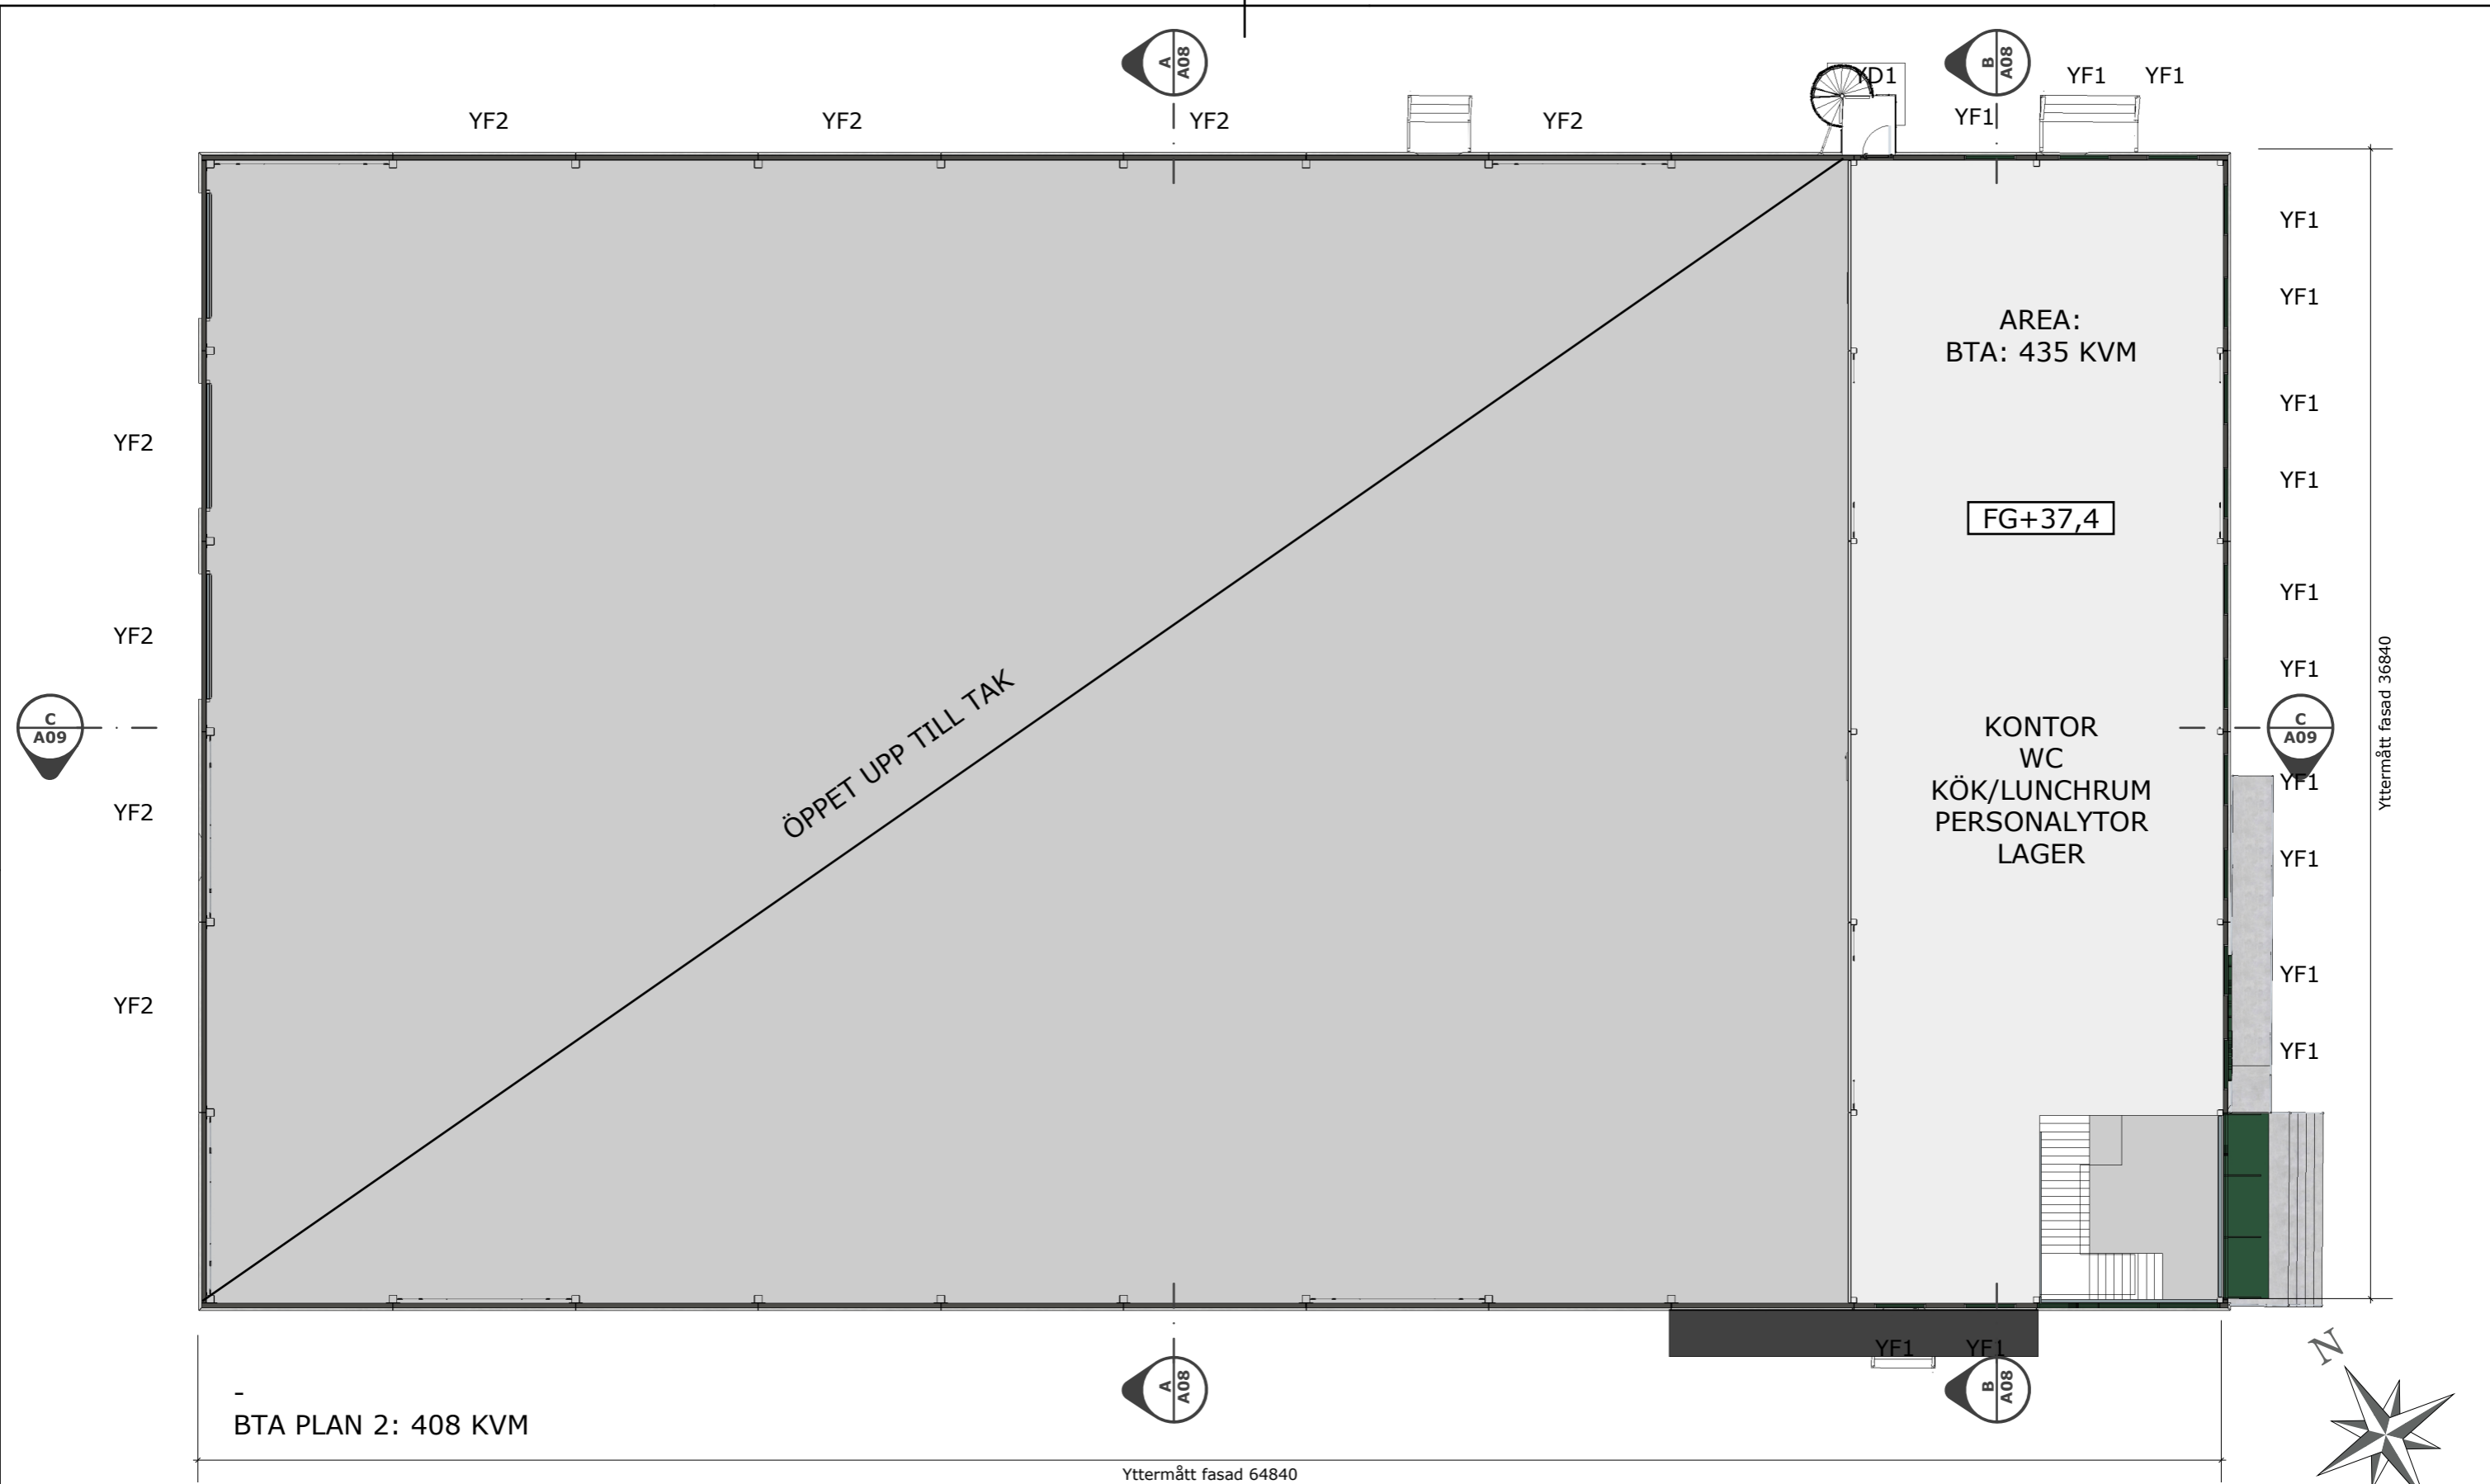

BTA PLAN 2: 408 KVM

Yttermått fasad 64840

Yttermått fasad 36840

**Förklaring:**

YD1	Ytterdörr typ 1, H2100xB1050 Aluminium	TP1	Takskjutport typ 1, H4500xB4000
ID1	Innerdörr typ 1, H2100xB1000	YF1	Ytterfönster typ 1, H1650xB1650
EP1	Entréparti typ 1	YF2	Ytterfönster typ 2, H1650xB1100

**SKALA 1:200**

0 1 2 10 15 20  
METER




KUND:

FASTIGHETS BETECKNING: ELDHAVET 1 (2)

RITAD AV: SEVARIOS VARLI  
TEL: 070 - 161 24 00

SKALA (A3): 1:200  
RITNING: PLAN 2


DATUM: 2023-05-11  
RITNING NR: A04-01  
BET: -

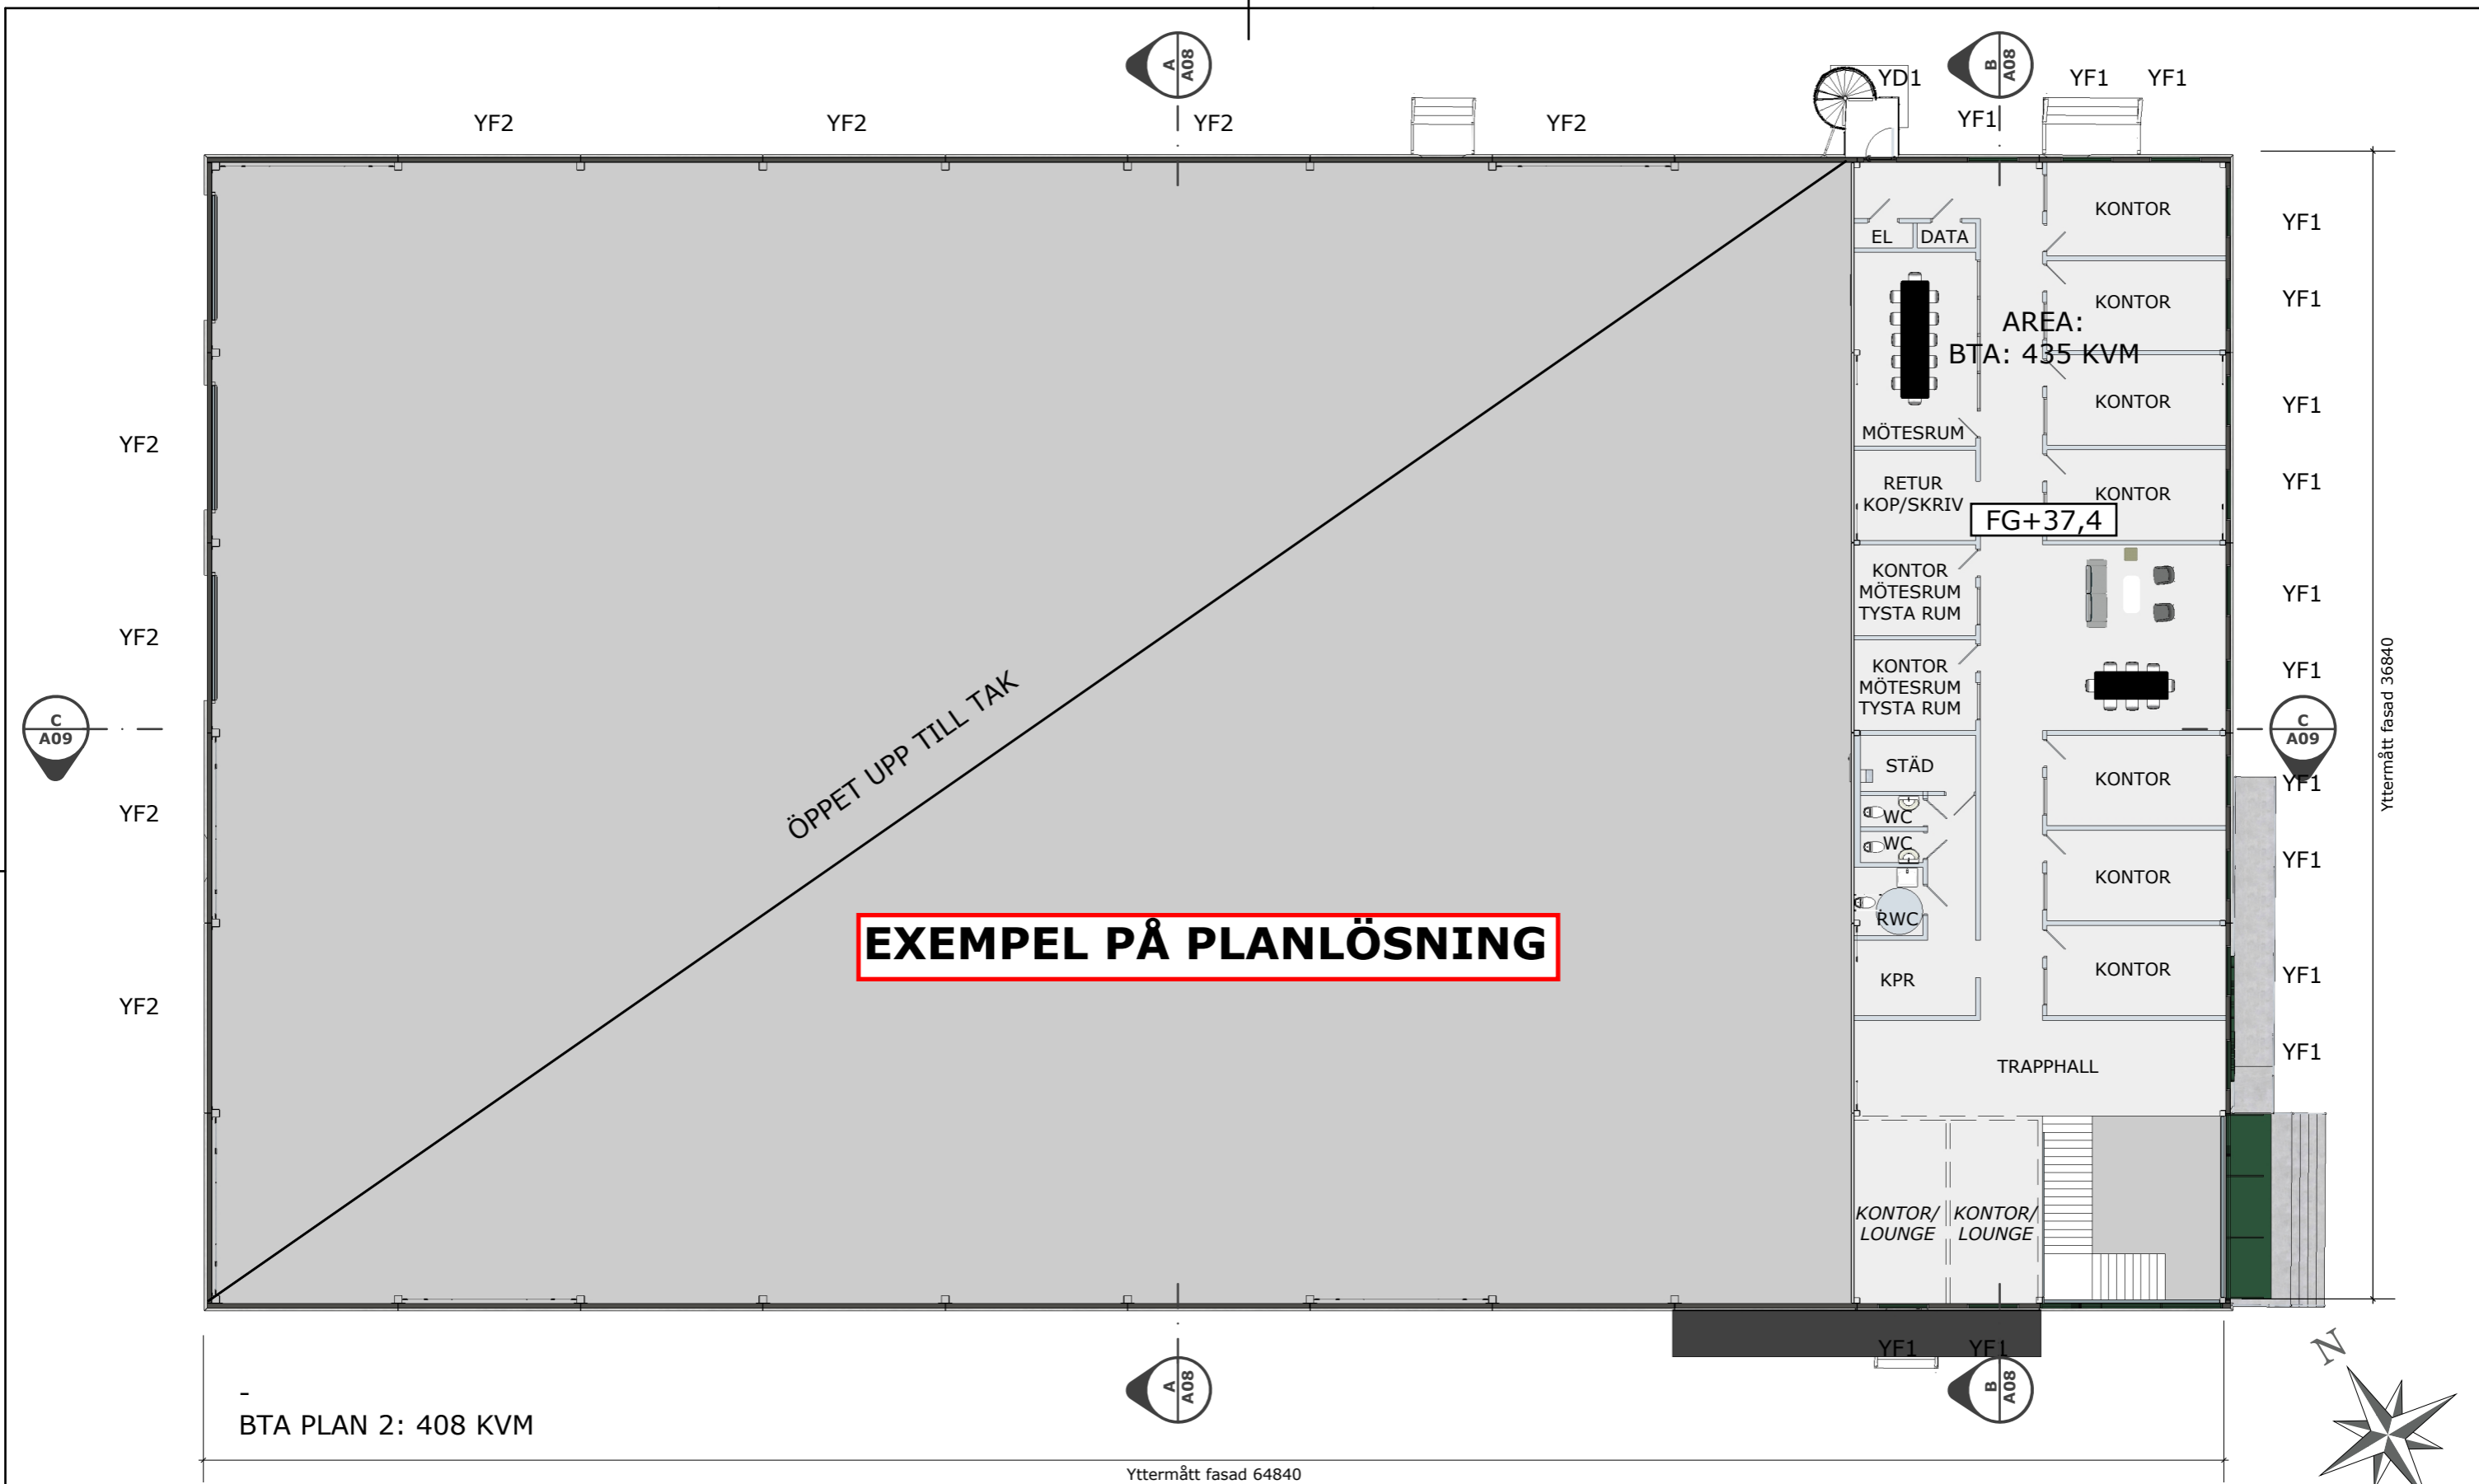

**Förklaring:**

YD1	Ytterdörr typ 1, H2100xB1050 Aluminium	TP1	Takskjutport typ 1, H4500xB4000	<u>Streckad linje</u>	Alternativ planlösning
ID1	Innerdörr typ 1, H2100xB1000	YF1	Ytterfönster typ 1, H1650xB1650		
EP1	Entréparti typ 1	YF2	Ytterfönster typ 2, H1650xB1100		

SKALA 1:200

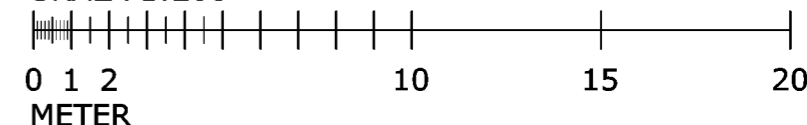

YTTERMÅTT TAK 65540

YTTERMÅTT TAK 37540

Röklucka

2000

1000

2000


1000

Solceller

YTTERMÅTT SKÄRMTAK FRÅN FASAD 1500

YTTERMÅTT SKÄRMTAK 18000

SKALA 1:200

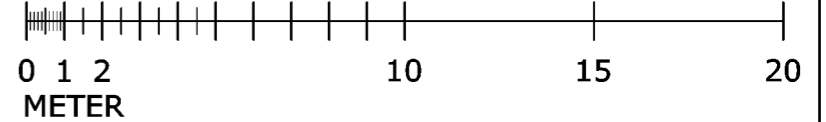




NORR



SYD

SKALA 1:200

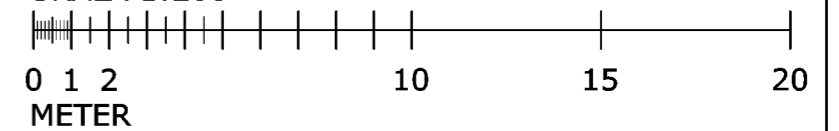








VÄST



ÖST

SKALA 1:200

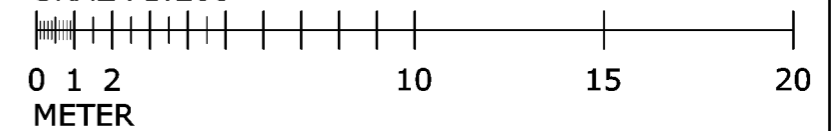

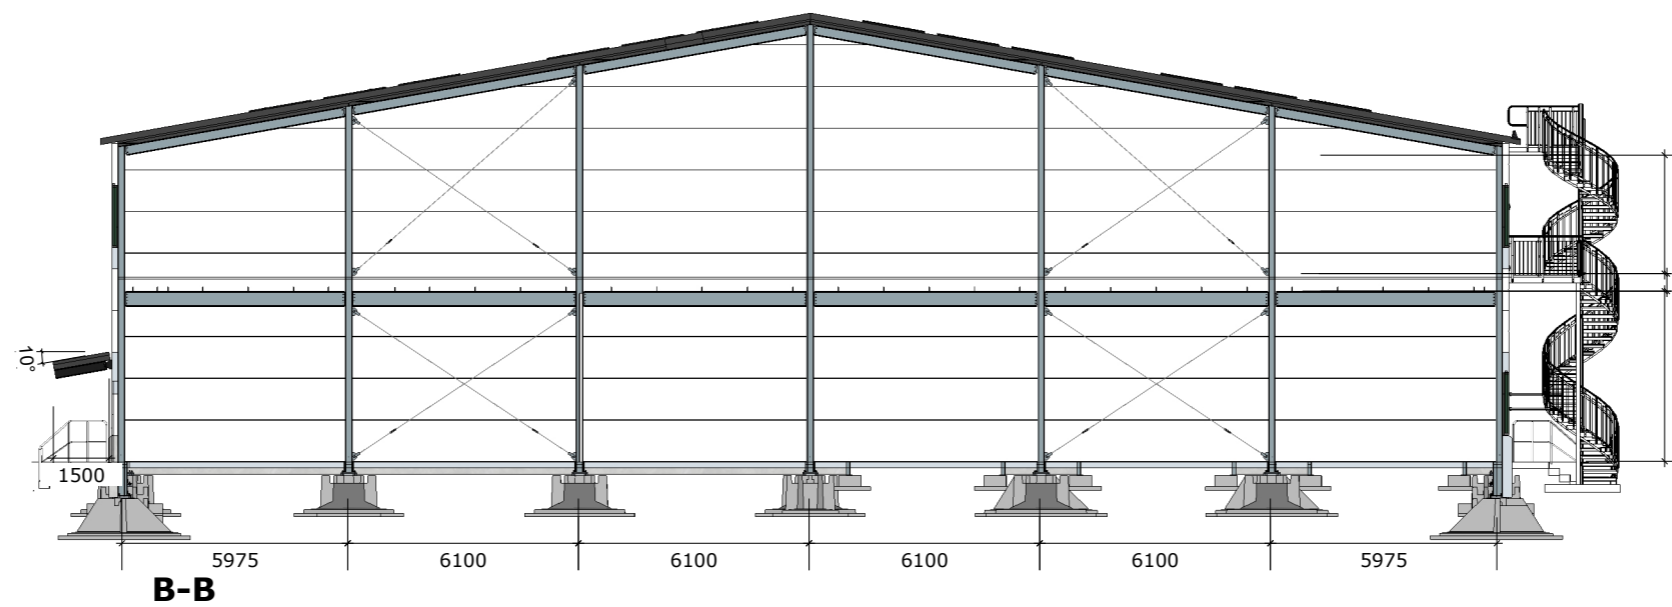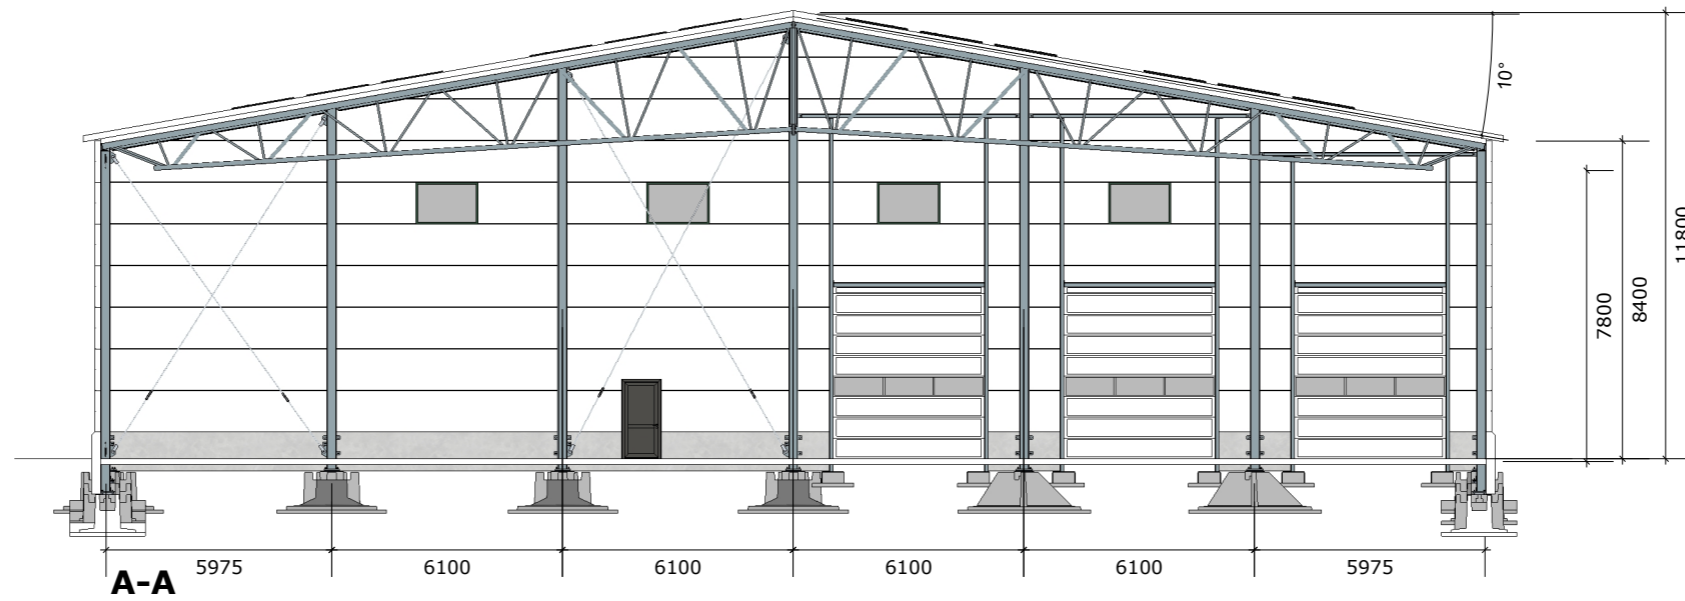

SKALA 1:200

