

# Plan 4


## Skiss kontor

### FÖRSLAGET

Arbetsplatser i öppen lösning	8
Arbetsplatser i rum	-
Flexplatser	6
Möte 6p	1
Tele/samtal	1
Pentry/paus	1
Kop	1
Hwc/wc	2
Städ	1

### FAKTA:

Plan 4                      165 kvm

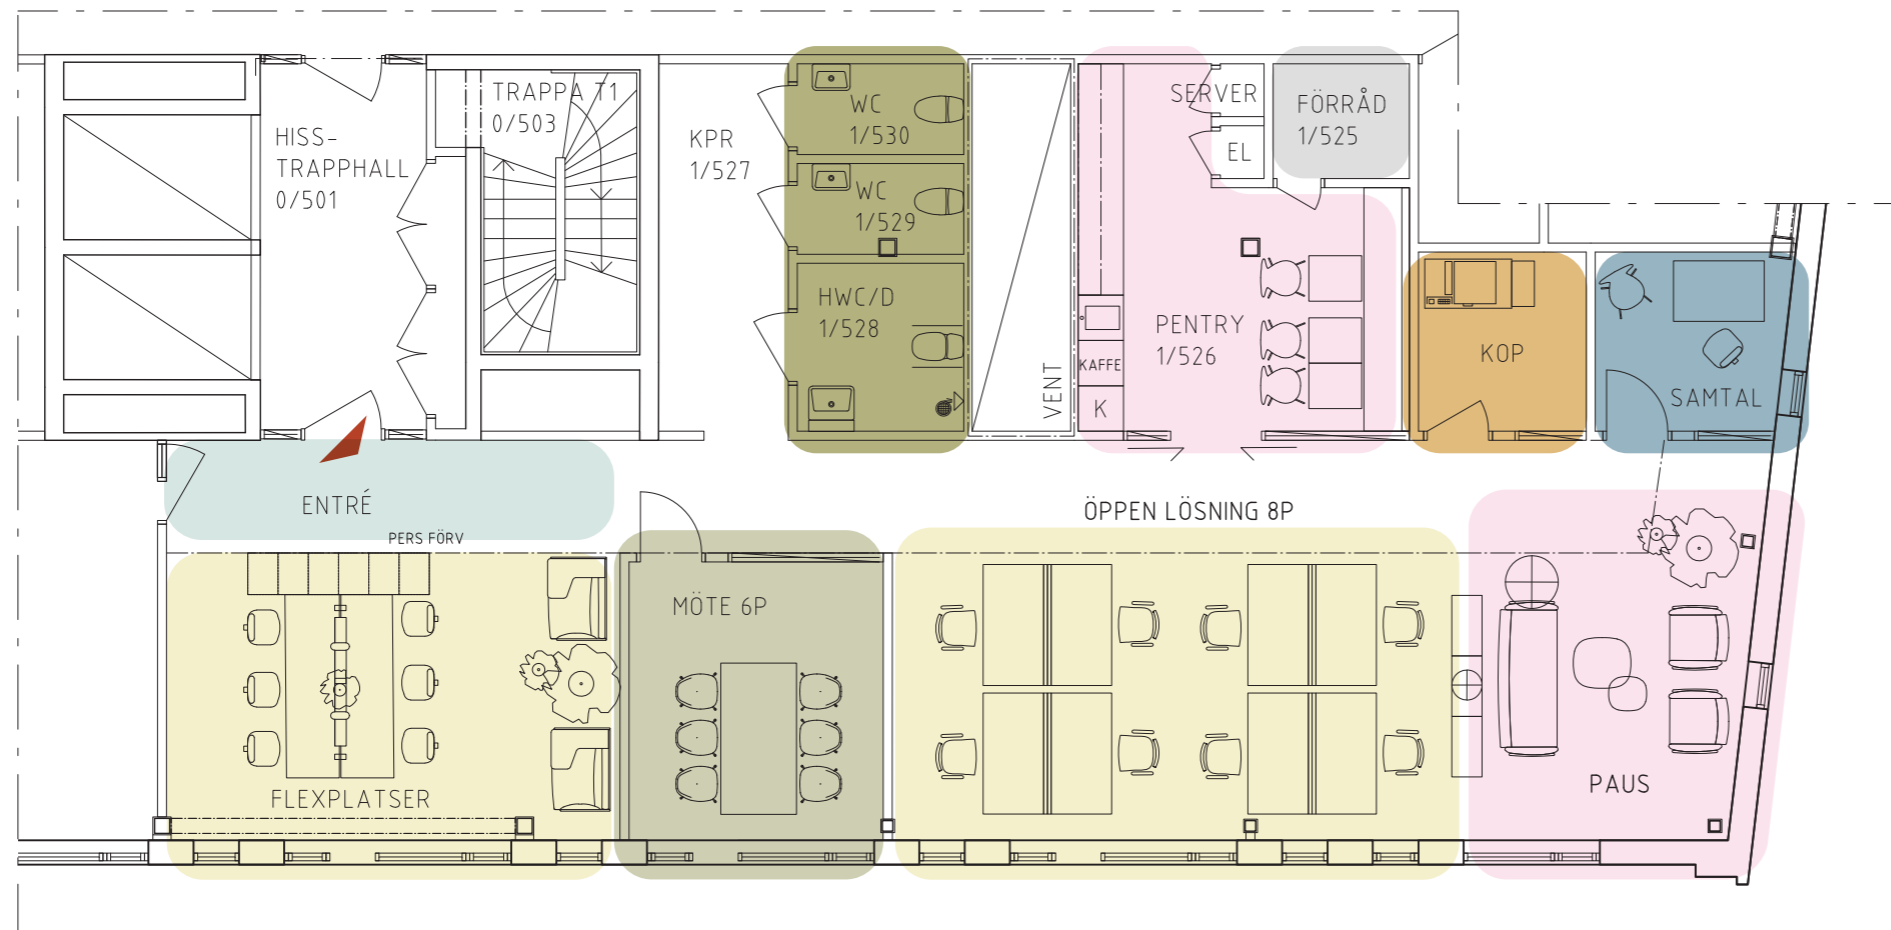

- Entré
- Arbetsplatser
- Möte
- Tele/samtal
- Pentry/Paus
- Print/Kop/Frd
- HWC/D, WC, Städ
- Förråd

**newsec**

**FOJAB**

