




RITNING OCH MÅTT BASERAS PÅ ETT ORIGINAL. VISS AVVIKELSE KAN DÄRFÖR FÖREKOMMA.

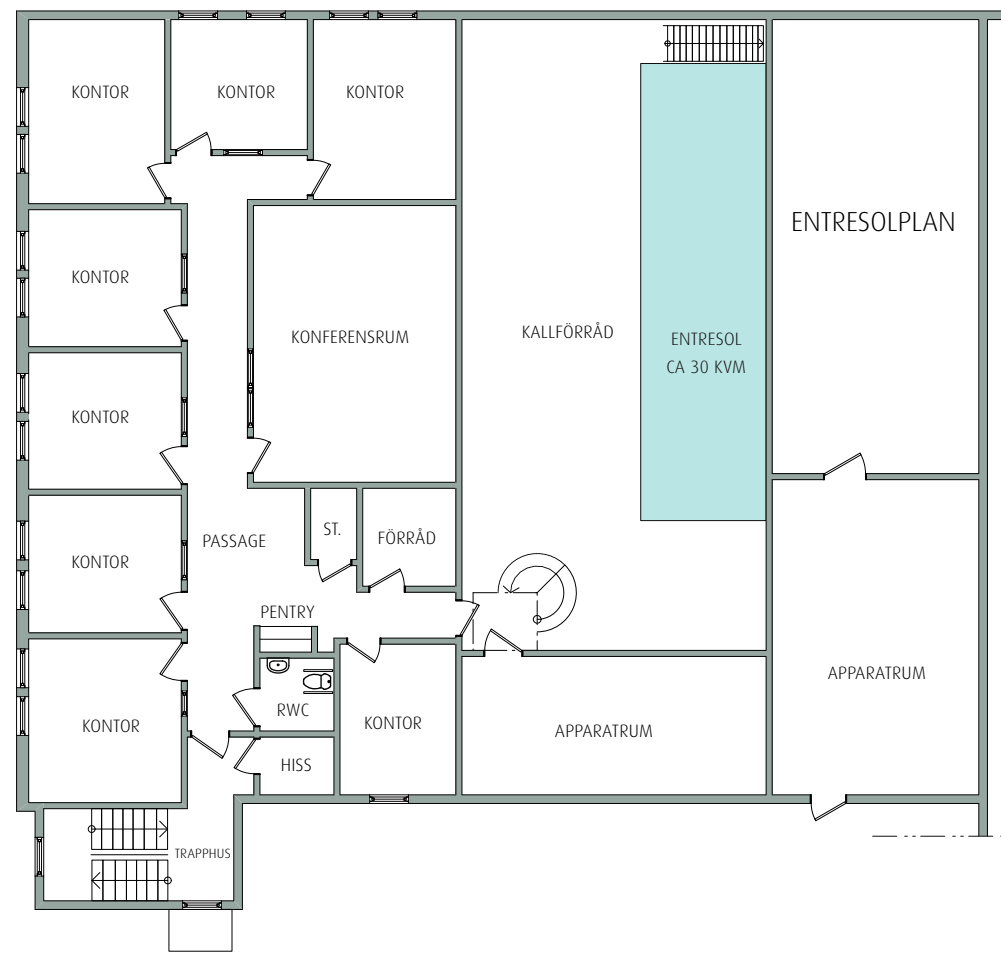

PLAN 1

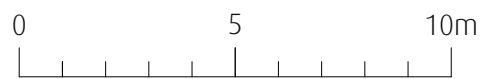

Skala 1:175 i A3 -Format

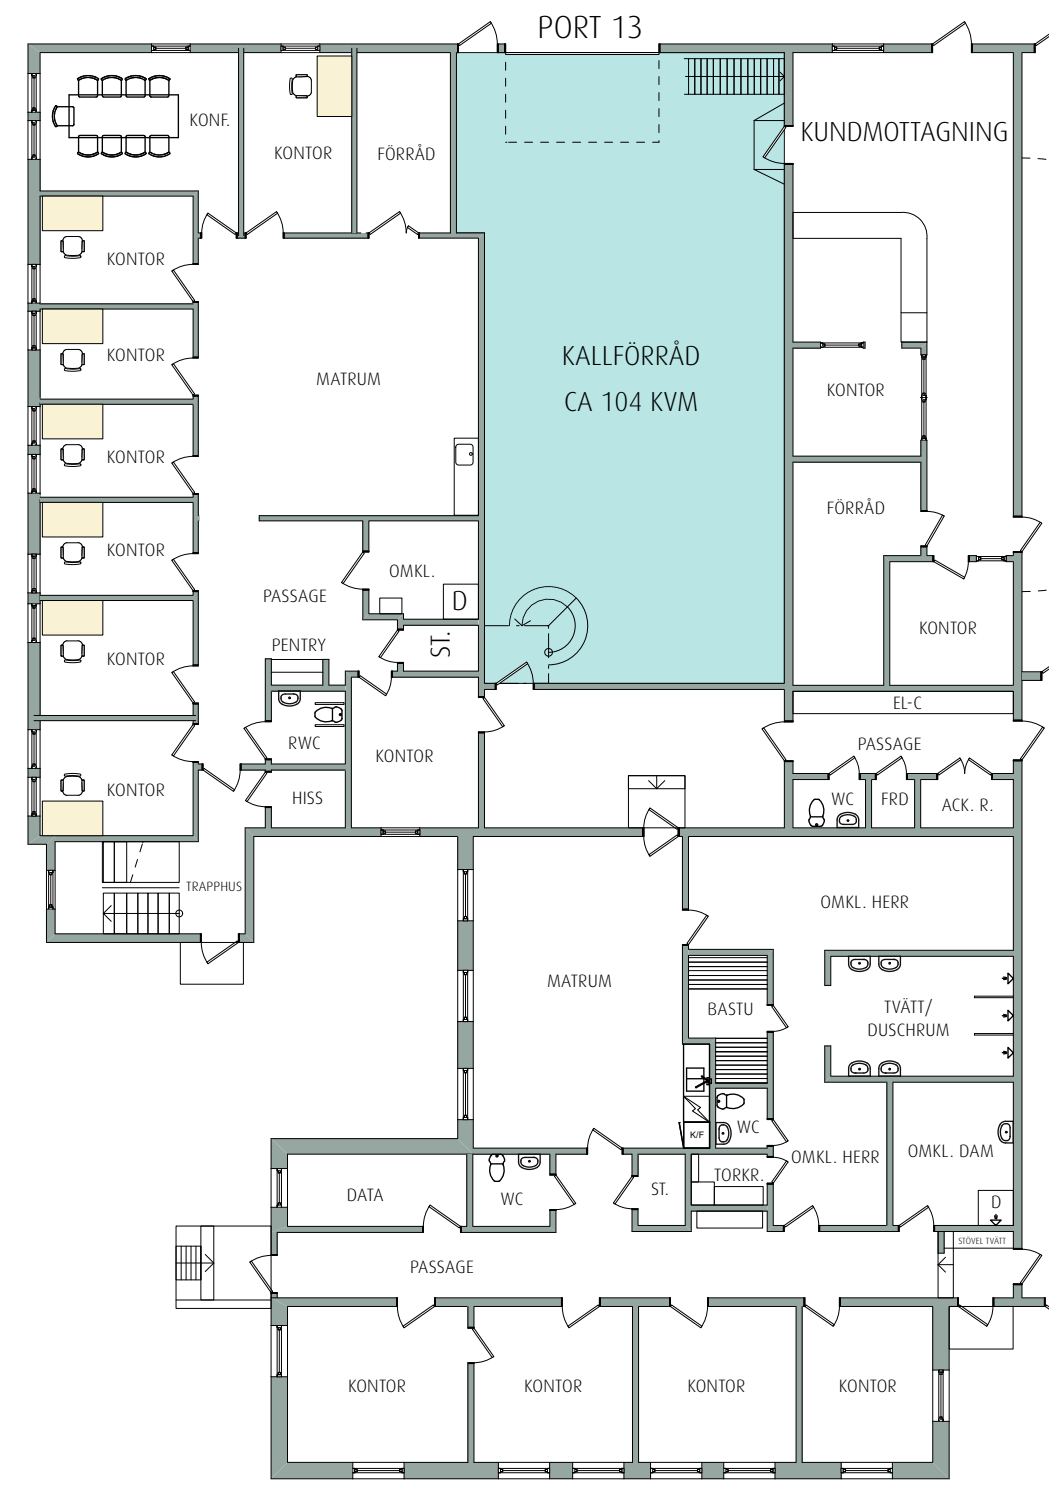

ENTRÉPLAN

VAKANT, CA 104 KVM, KALLFÖRRÅD OCH CA 30 KVM ENTRESOL

2021-03-09.AH



ÖREBRO
 LEVERANTÖREN 1
 PLAN BV
 HUVUDBYGGNAD

