


RITNING OCH MÅTT BASERAS PÅ ETT ORIGINAL. VISS AVVIKELSE KAN DÄRFÖR FÖREKOMMA.

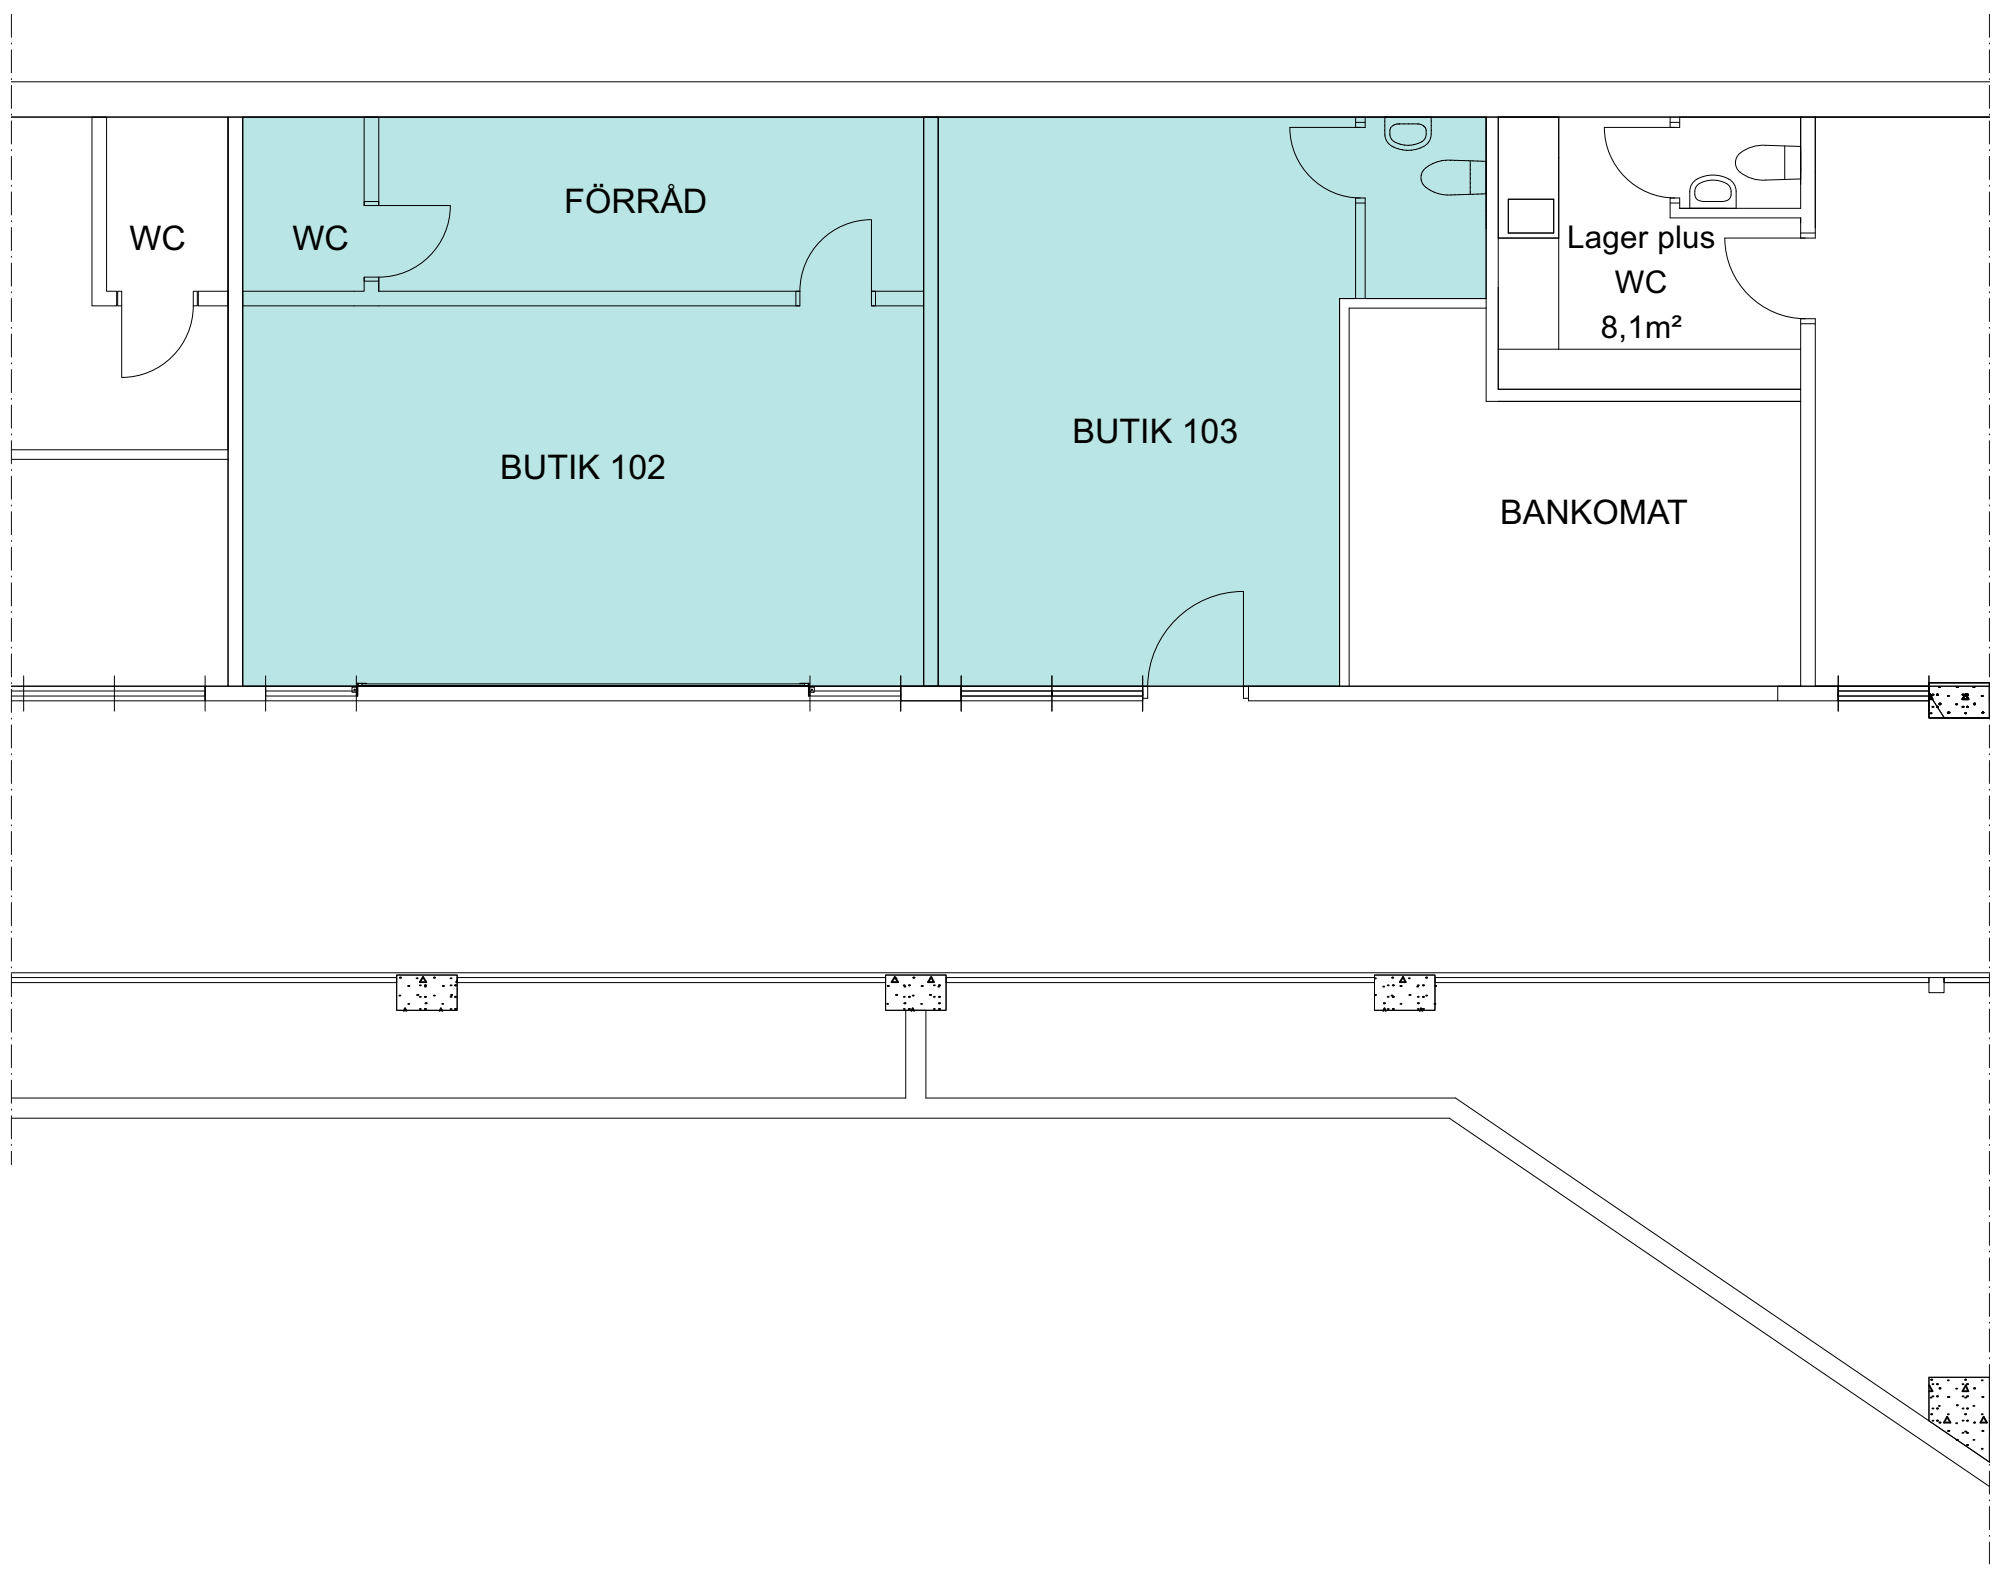

Skala 1:75 i A3 -Format

 VAKANT BUTIK, CA 64 KVM

2021-01-26



**FALKENBERG**  
KRONAN SHOPPING  
STORGATAN 35  
BUTIK

