



RITNING OCH MÅTT BASERAS PÅ ETT ORIGINAL. VISS AVVIKELSE KAN DÄRFÖR FÖREKOMMA.

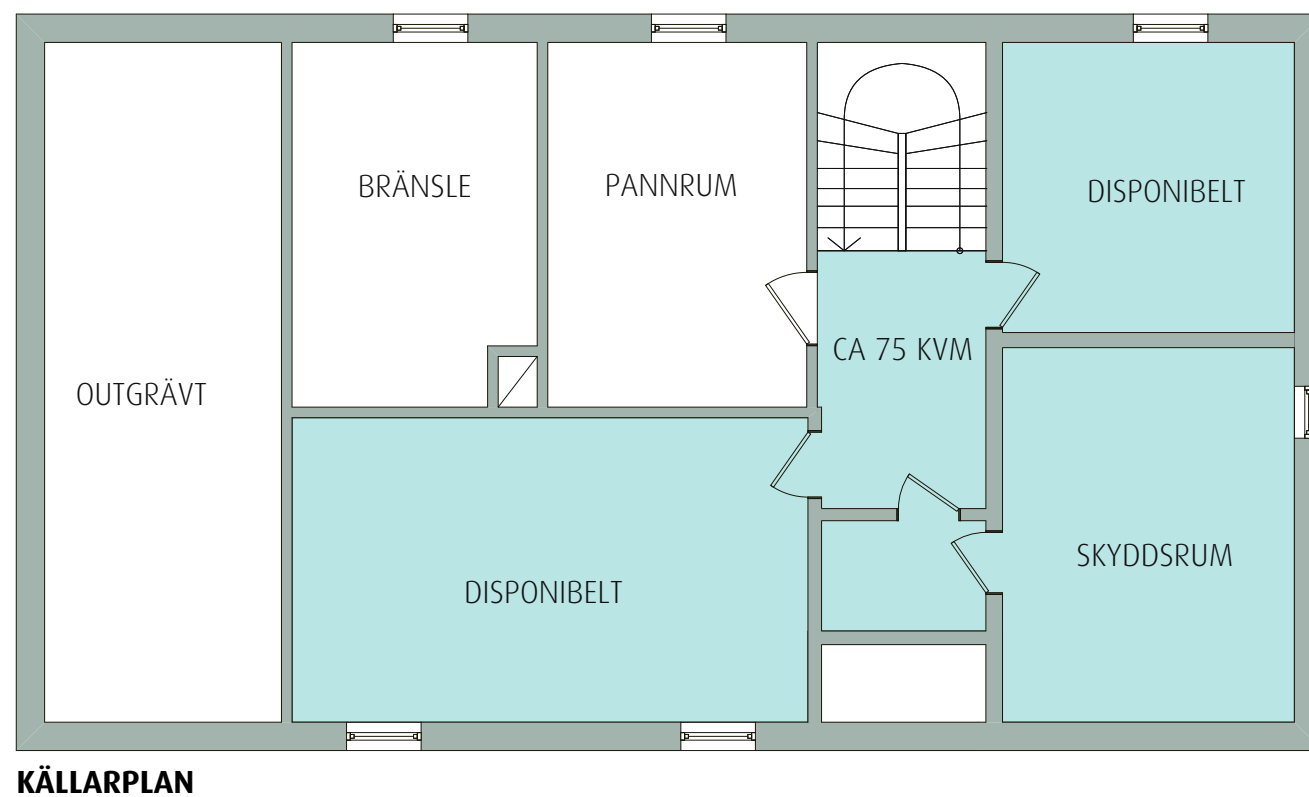

Skala 1:100 i A3 -Format

VAKANT, BOTTENPLAN CA 144 KVM OCH KÄLLARPLAN CA 75 KVM

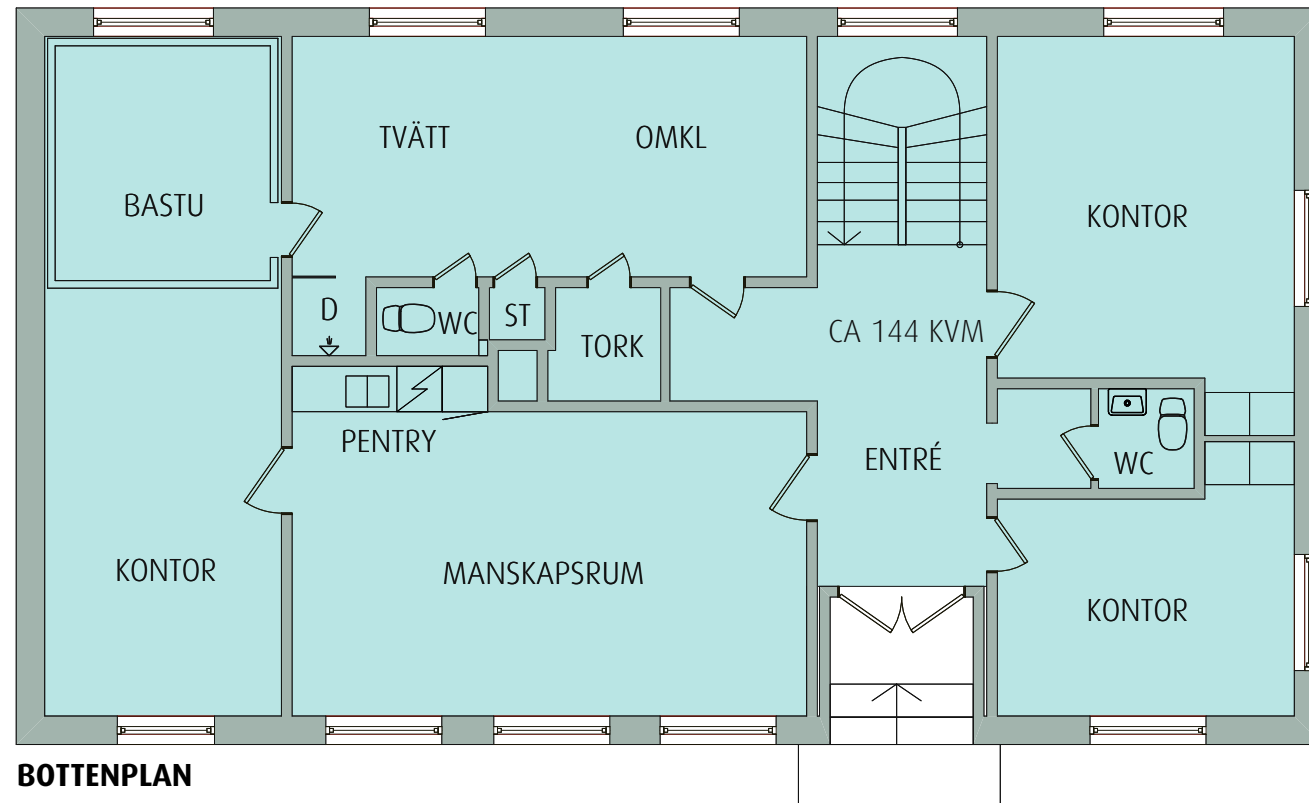

**ASKERSUND,**  
NÄRLUNDA 1:194  
NÄRLUNDAVÄGEN 8  
KONTOR

2020-06-12

