



RITNING OCH MÅTT BASERAS PÅ ETT ORIGINAL. VISS AVVIKELSE KAN DÄRFÖR FÖREKOMMA.

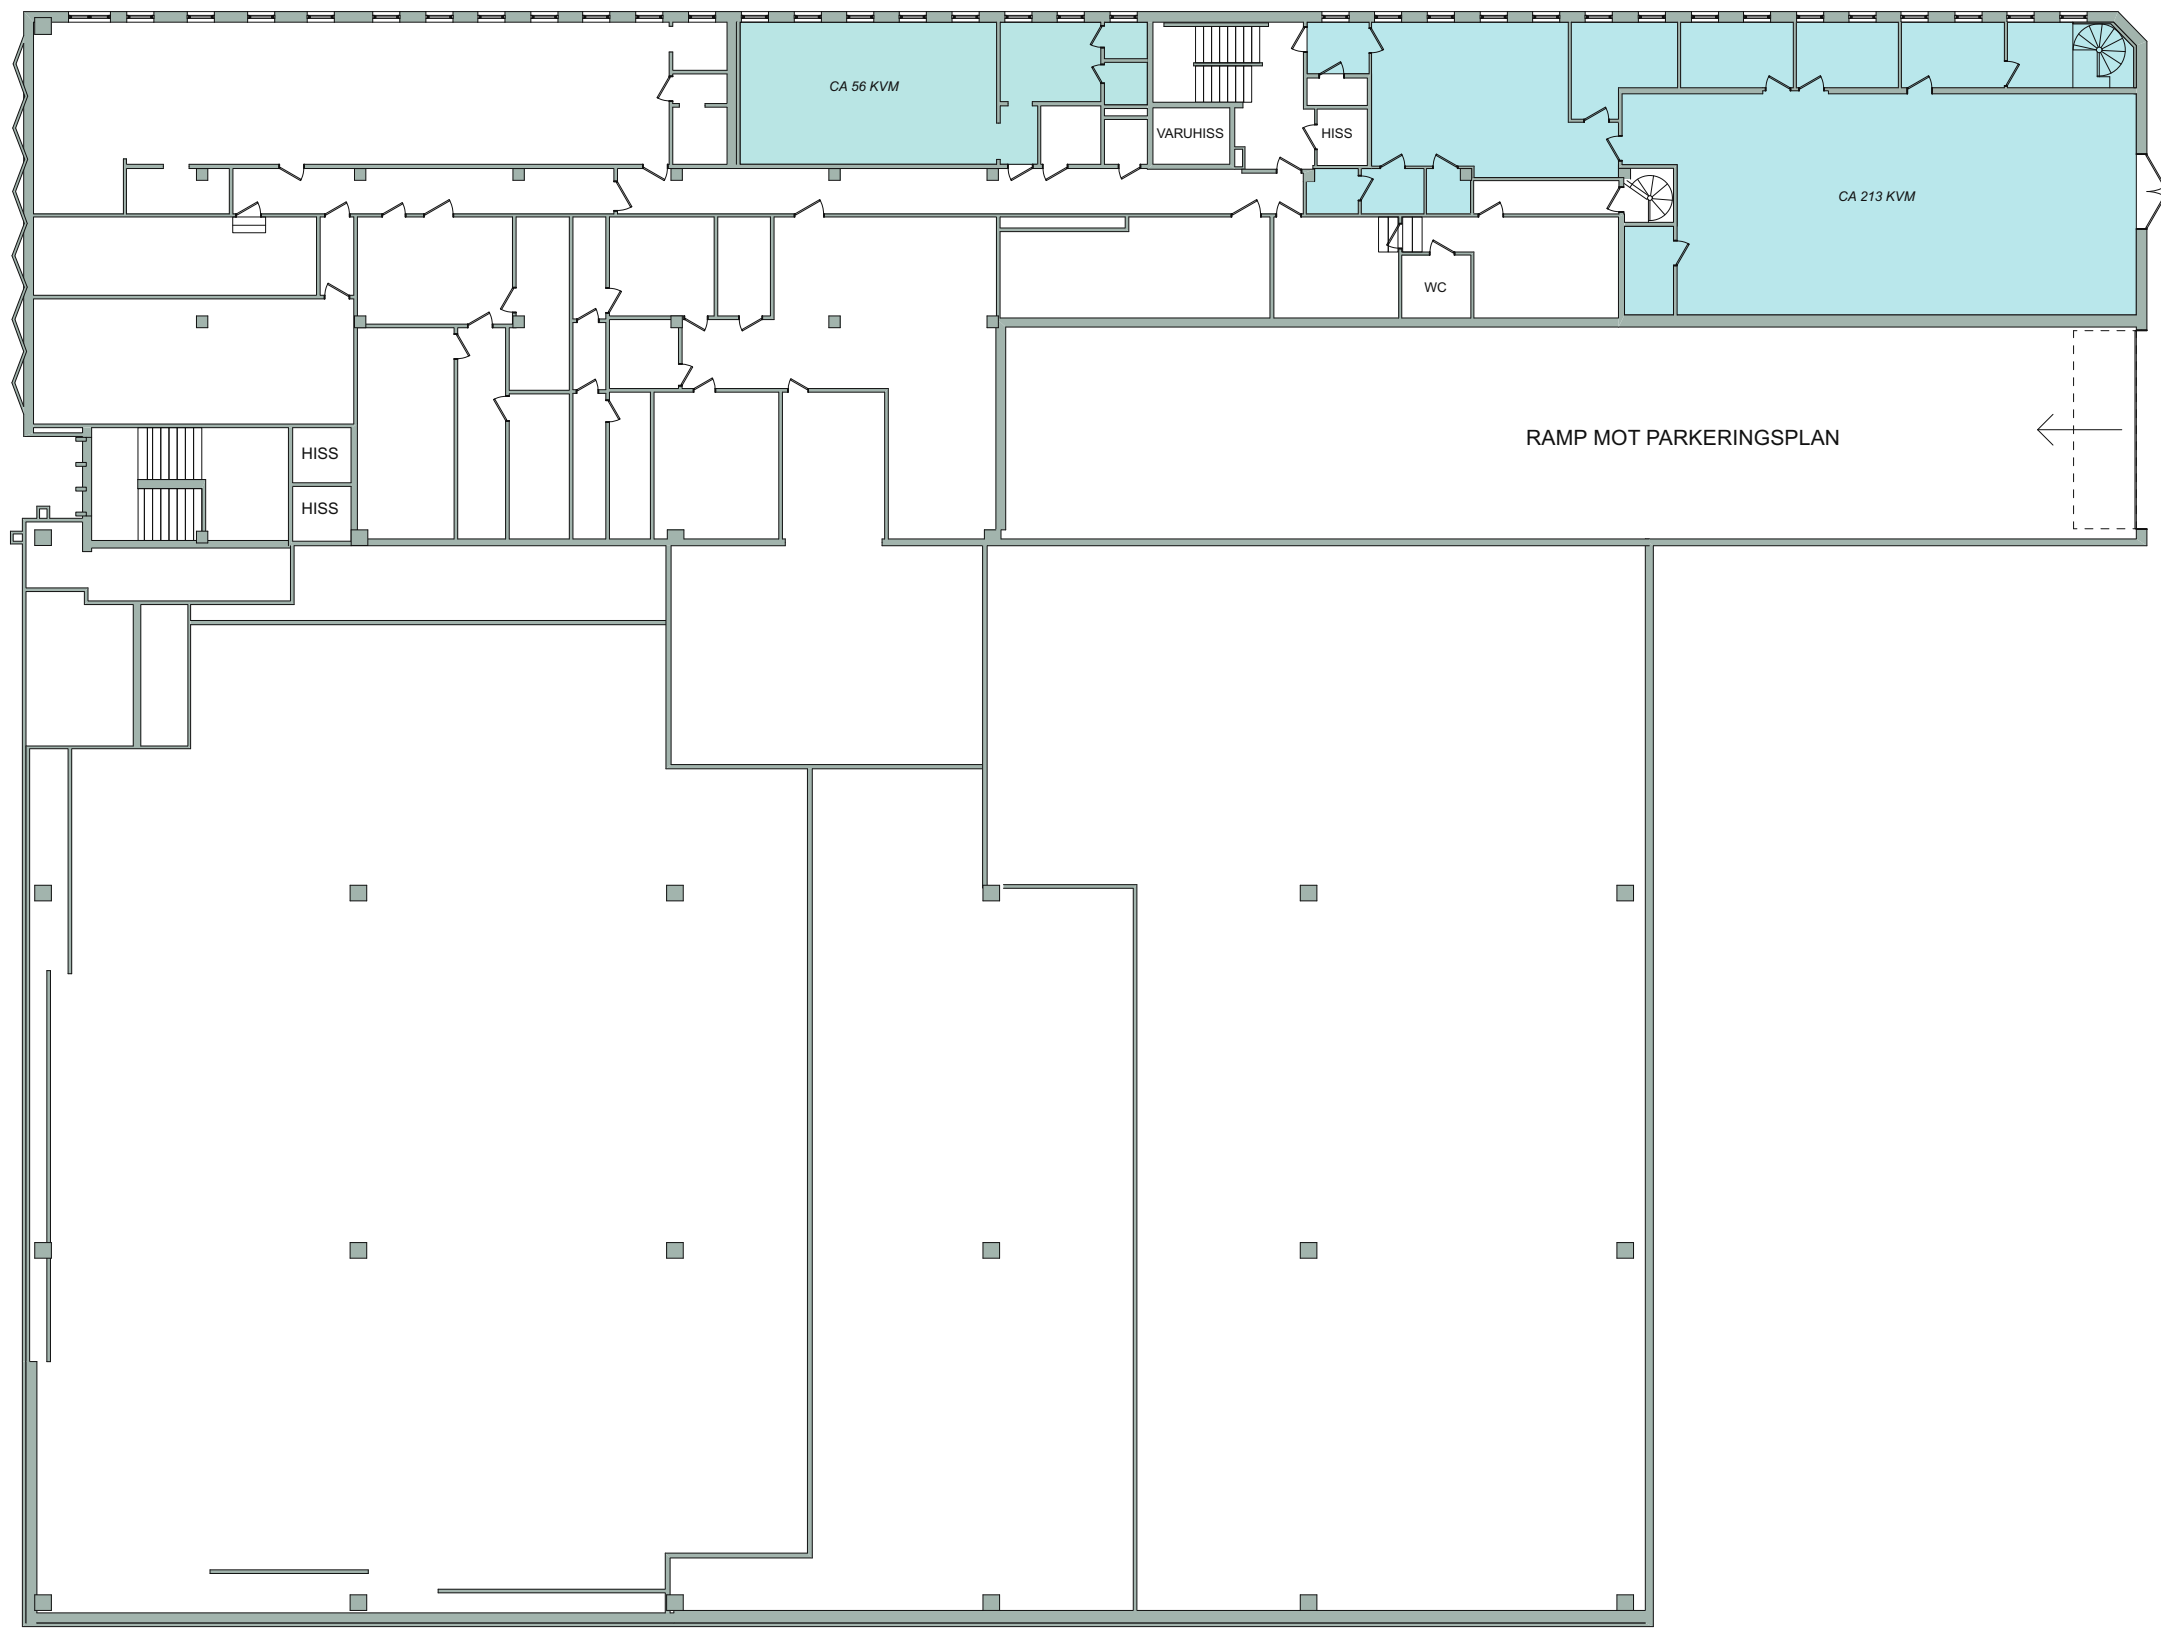

PLAN 2

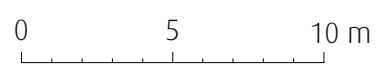

Skala 1:250 i A3 -Format

VAKANT, CA 269 KVM

2021-05-27.HE

Point

BOLLNÄS, BOLLNÄS CENTRUM  
KRINGLAN 5  
LÅNGGATAN 16A-B  
PLAN 2

nordic:pm