


RITNING OCH MÅTT BASERAS PÅ ETT ORIGINAL. VISS AVVIKELSE KAN DÄRFÖR FÖREKOMMA.

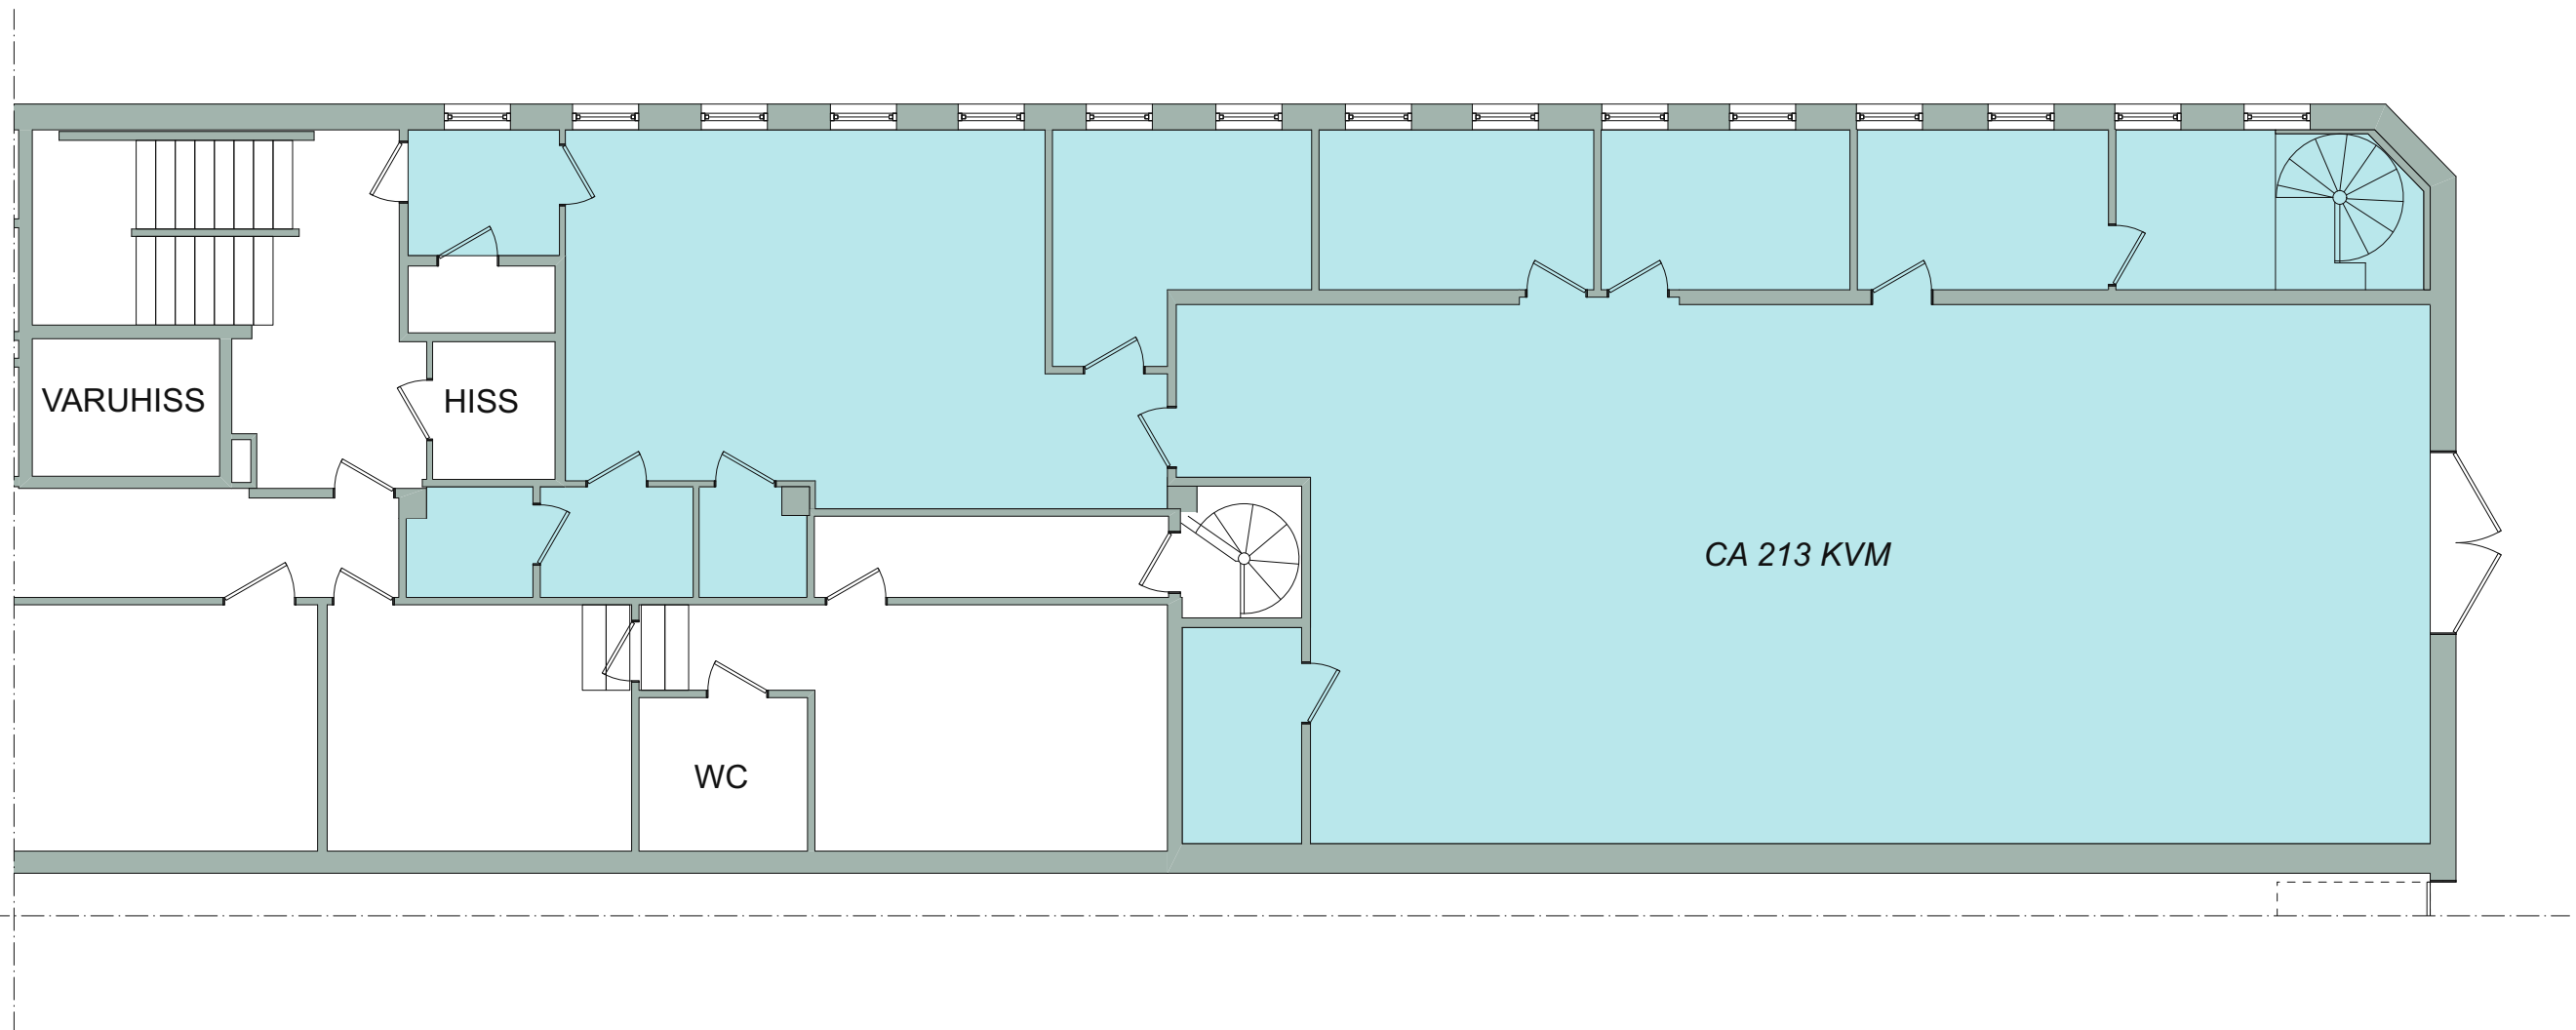

Skala 1:100 i A3 -Format

 VAKANT, CA 213 KVM

2021-05-27.HE

Point
BOLLNÄS, BOLLNÄS CENTRUM
KRINGLAN 5
LÅNGGATAN 16A-B
PLAN 2

nordic:pm