


RITNING OCH MÅTT BASERAS PÅ ETT ORIGINAL. VISS AVVIKELSE KAN DÄRFÖR FÖREKOMMA.

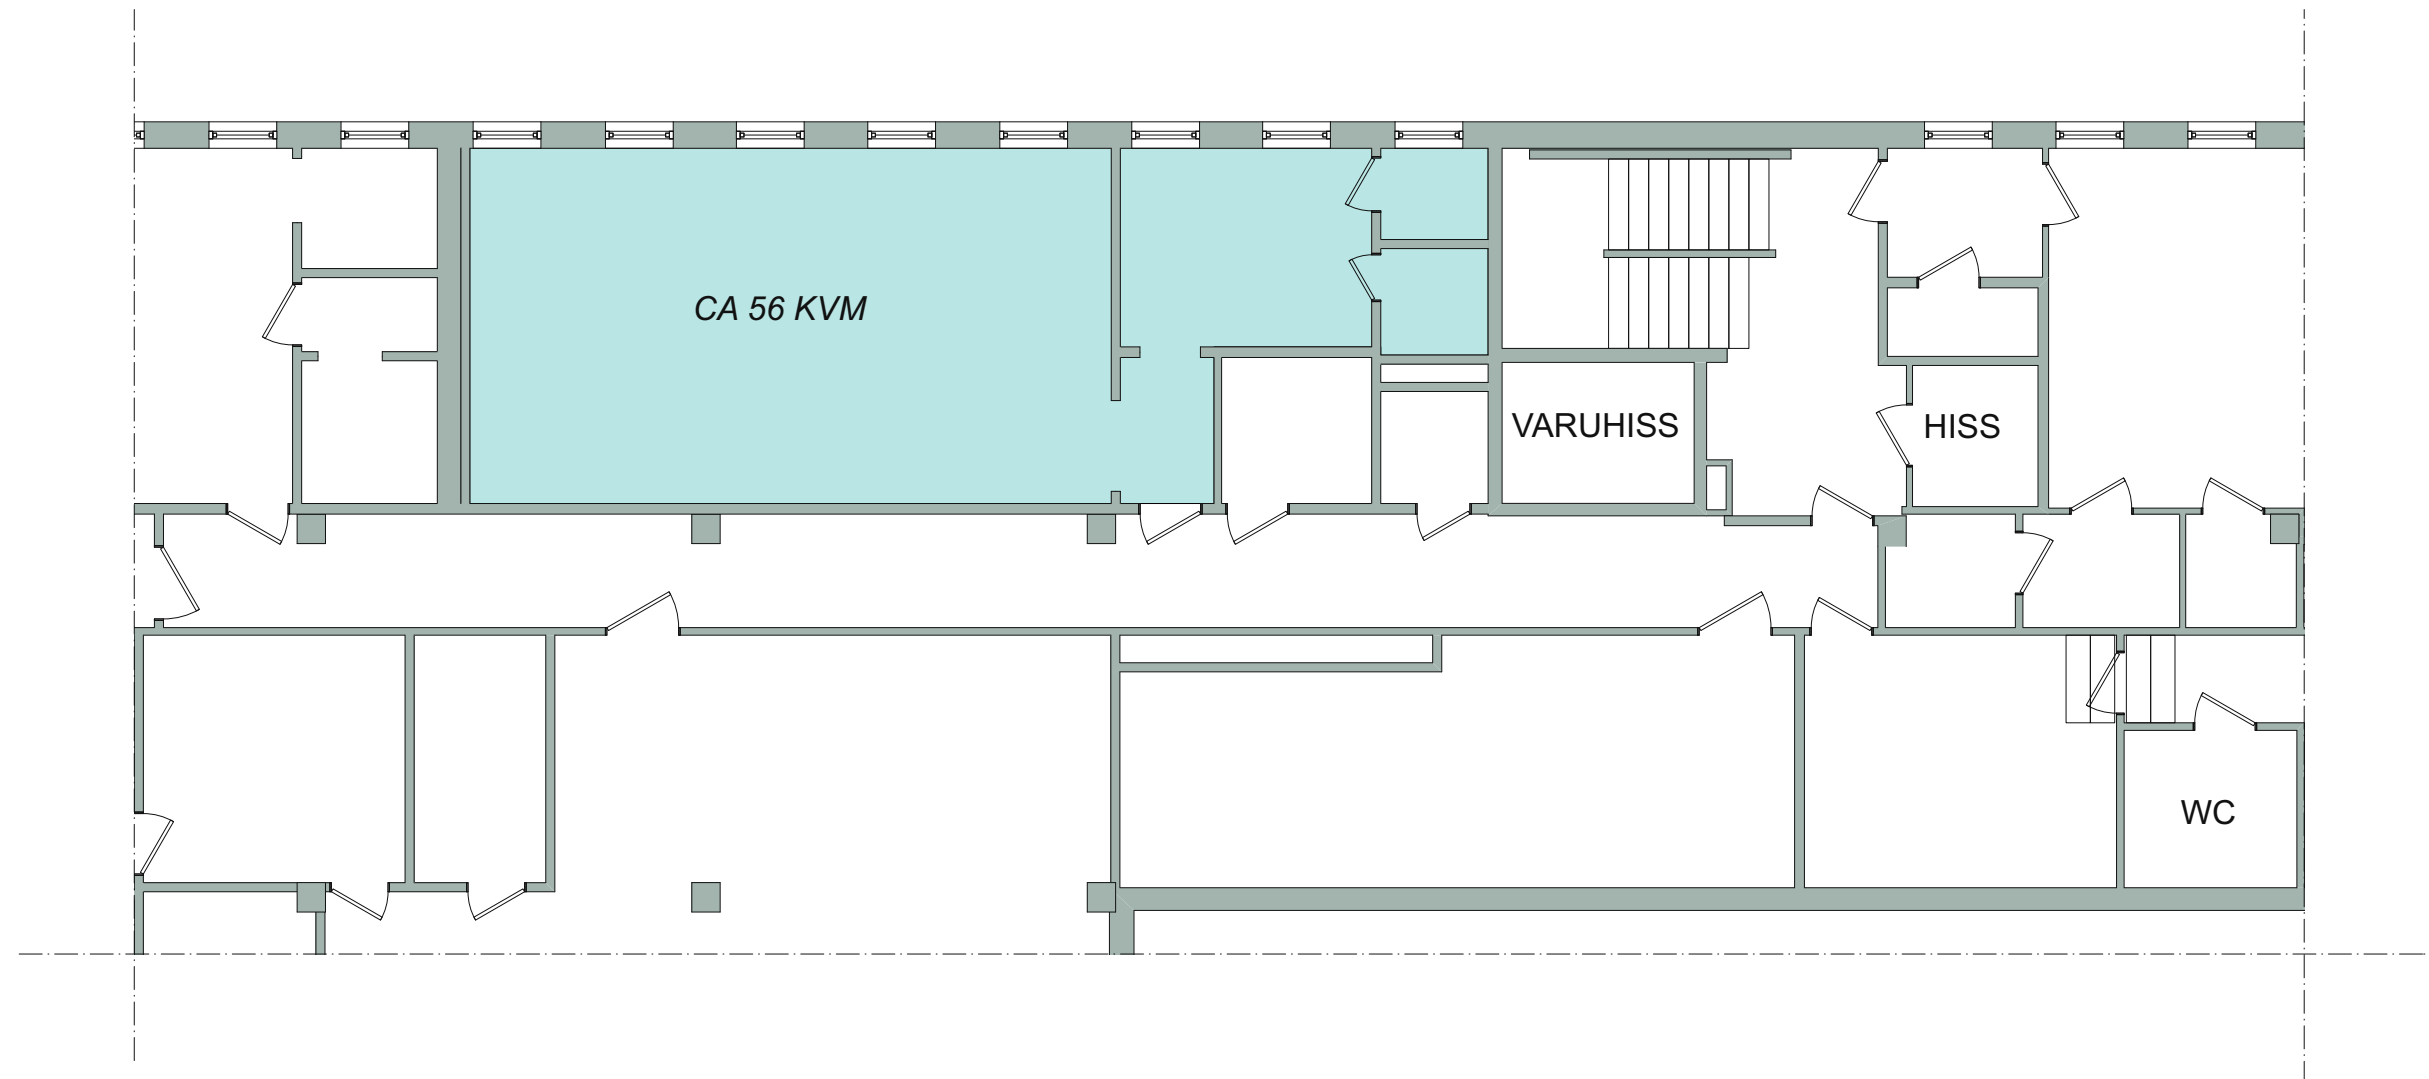

Skala 1:100 i A3 -Format

 VAKANT, CA 56 KVM

2021-05-27.HE

**Point**

**BOLLNÄS, BOLLNÄS CENTRUM**  
KRINGLAN 5  
LÅNGGATAN 16A-B  
PLAN 2

**nordic:pm**