


RITNING OCH MÅTT BASERAS PÅ ETT ORIGINAL. VISS AVVIKELSE KAN DÄRFÖR FÖREKOMMA.

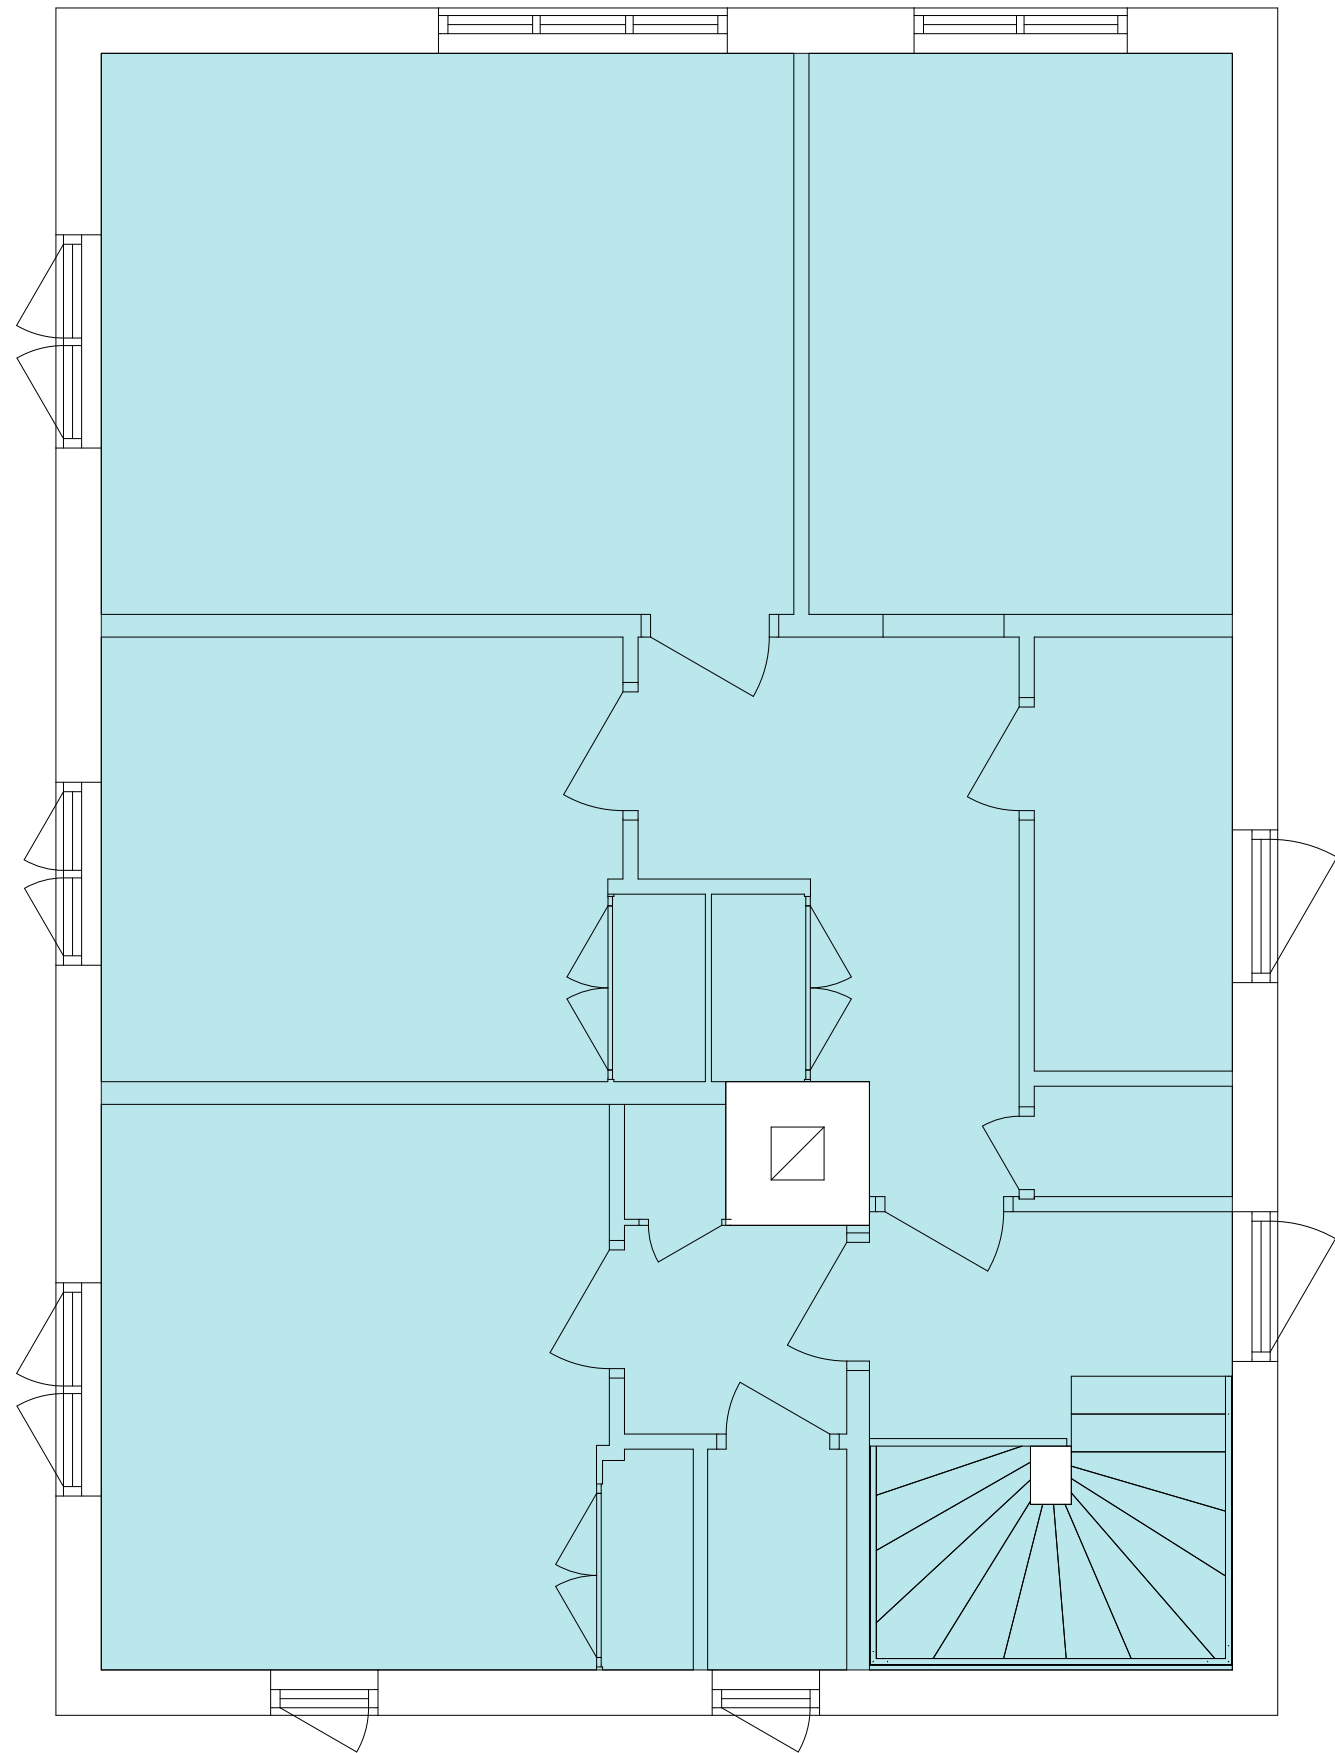

PLAN 1, CA 78 KVM



Skala 1:50 i A3 -Format