



RITNING OCH MÅTT BASERAS PÅ ETT ORIGINAL. VISS AVVIKELSE KAN DÄRFÖR FÖREKOMMA.

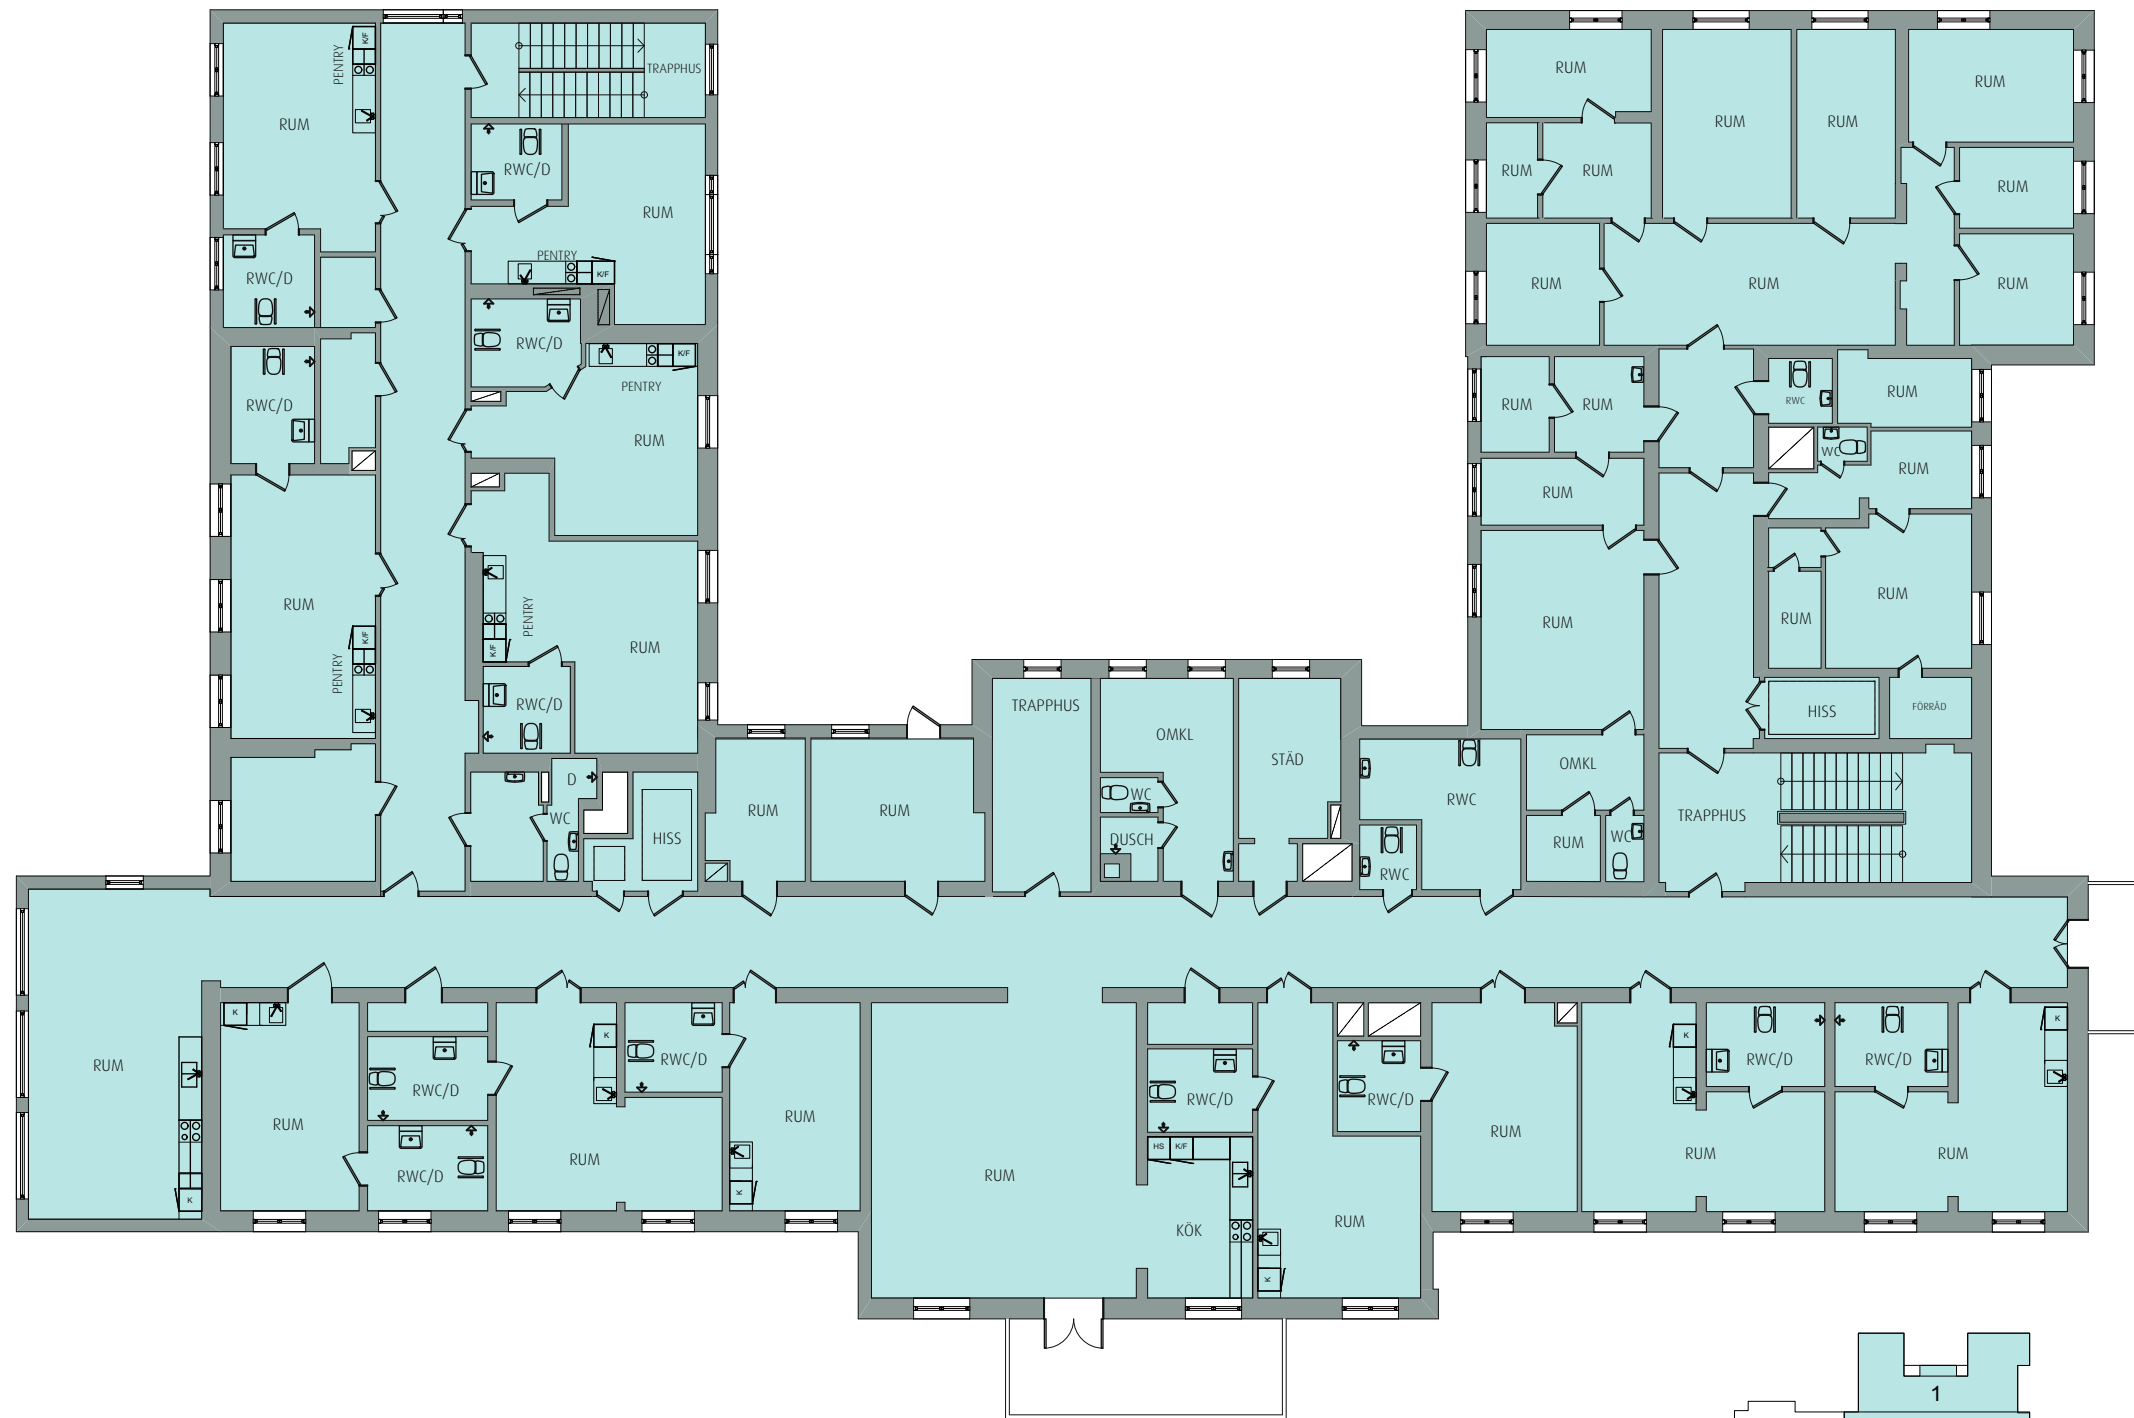

Skala 1:200 i A3 -Format

VAKANT, CA 1 185 KVM

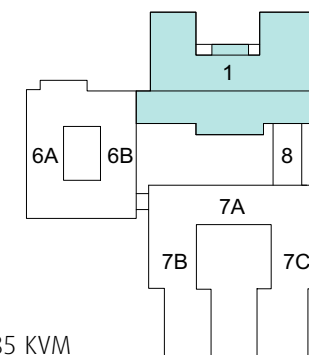

2020-03-10



ÅRJÄNG,  
ÅRJÄNG 4:79  
HÖJDVÄGEN 4-6, STORGATAN 6  
PLAN 2(4)  
HUVUDBYGGNAD

nordicpm