
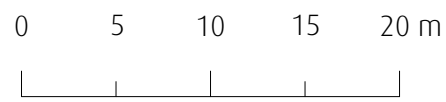
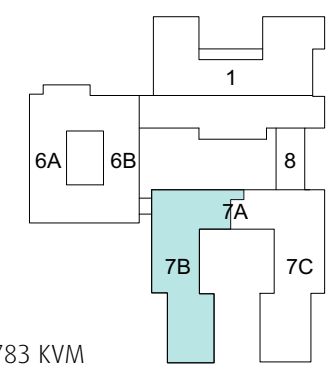


RITNING OCH MÅTT BASERAS PÅ ETT ORIGINAL. VISS AVVIKELSE KAN DÄRFÖR FÖREKOMMA.

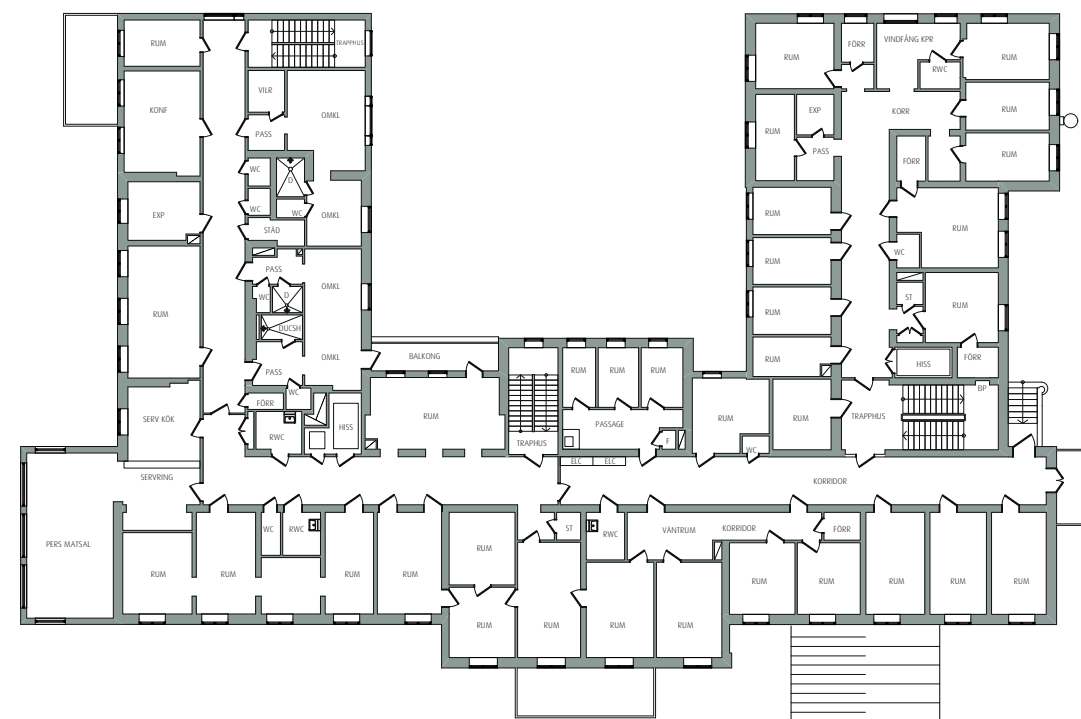

Skala 1:400 i A3 -Format

VAKANT TOTALT, CA 783 KVM

2020-03-16



ÅRJÄNG,
ÅRJÄNG 4:79
HÖJDVÄGEN 4-6, STORGATAN 6
PLAN 1
HUVUDBYGGNAD

