
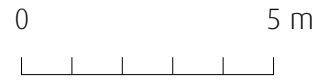


RITNING OCH MÅTT BASERAS PÅ ETT ORIGINAL. VISS AVVIKELSE KAN DÄRFÖR FÖREKOMMA.

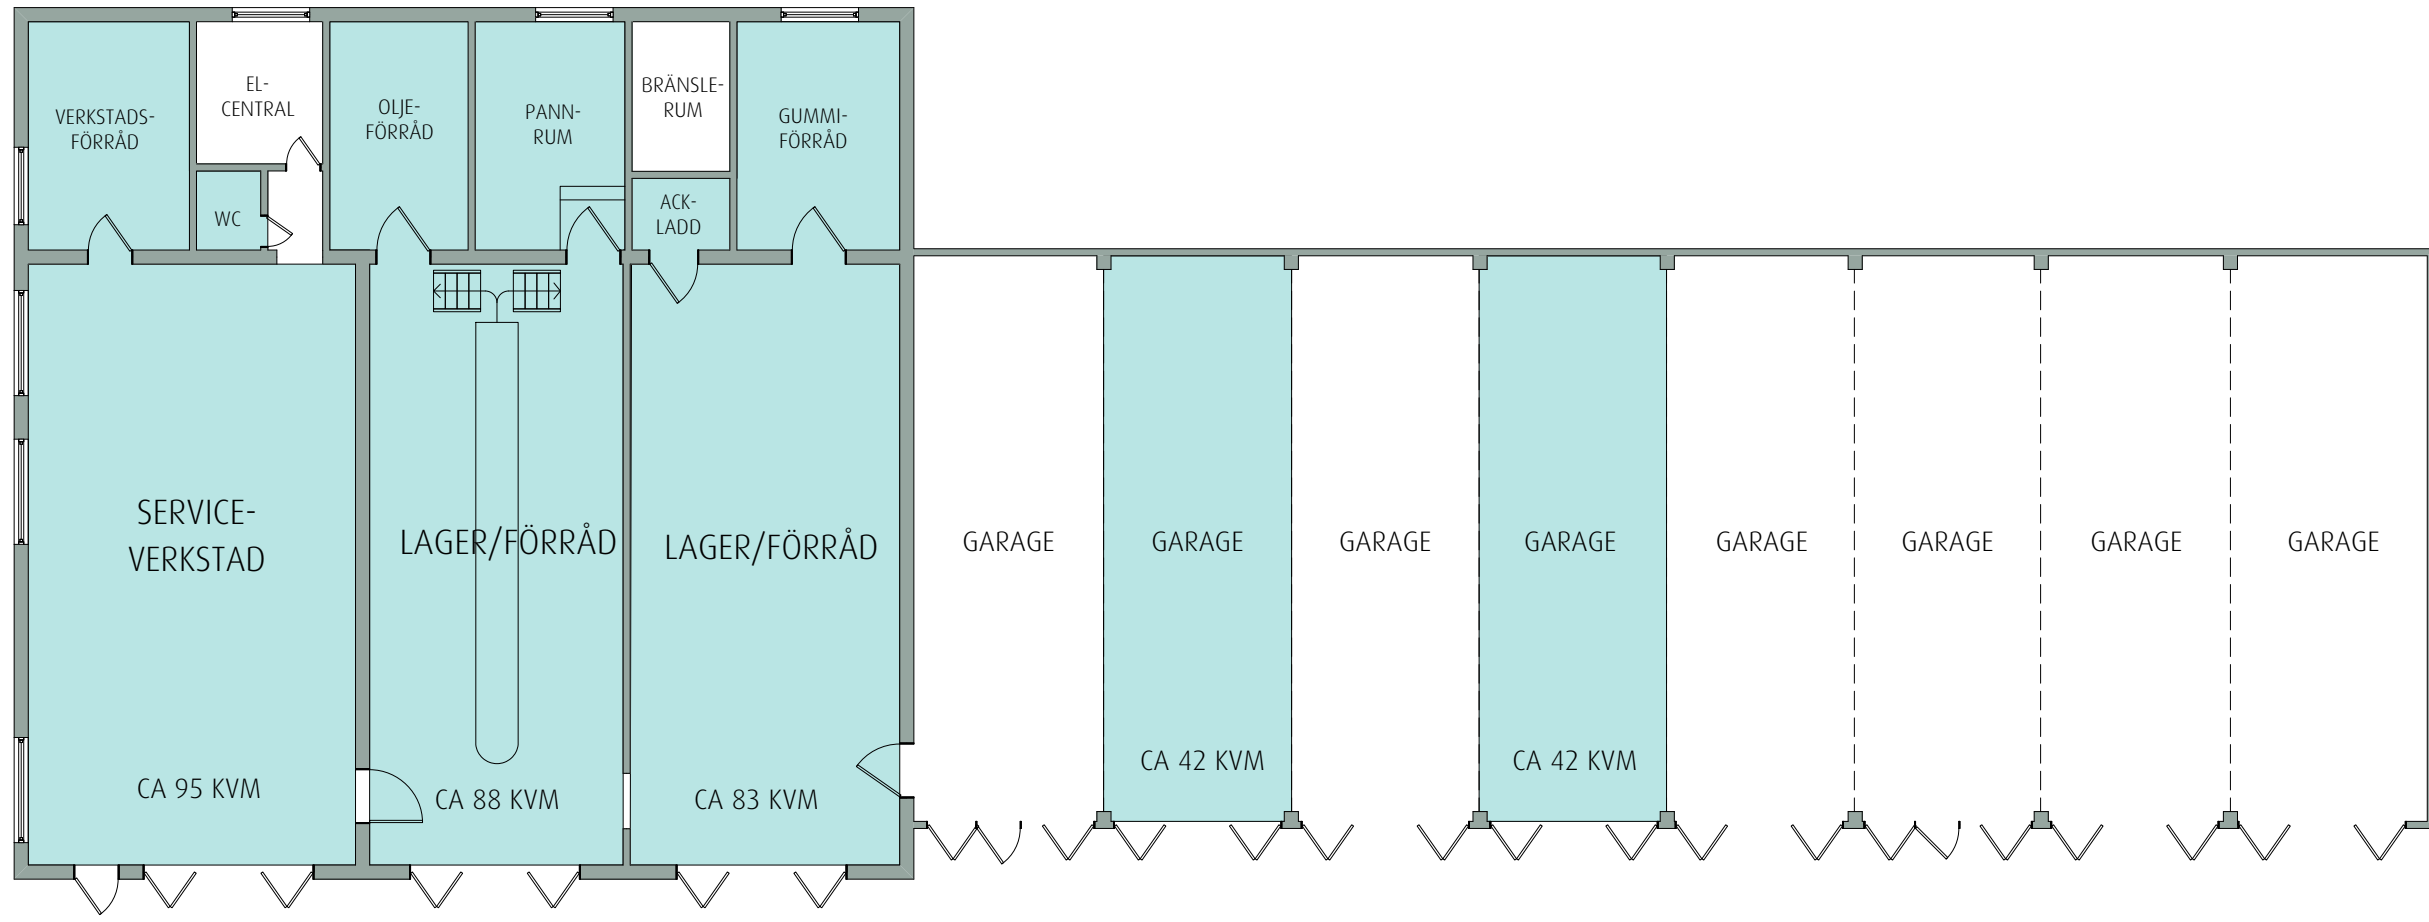

Skala 1:150 i A3 -Format

VAKANT TOTALT, CA 350 KVM

2020-03-27



ASKERSUND,
NÄRLUNDA 1:194
NÄRLUNDAVÄGEN 8
PLAN BV

