
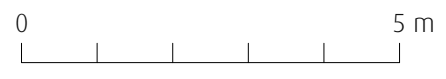


RITNING OCH MÅTT BASERAS PÅ ETT ORIGINAL. VISS AVVIKELSE KAN DÄRFÖR FÖREKOMMA.

PELIKANGRÄND

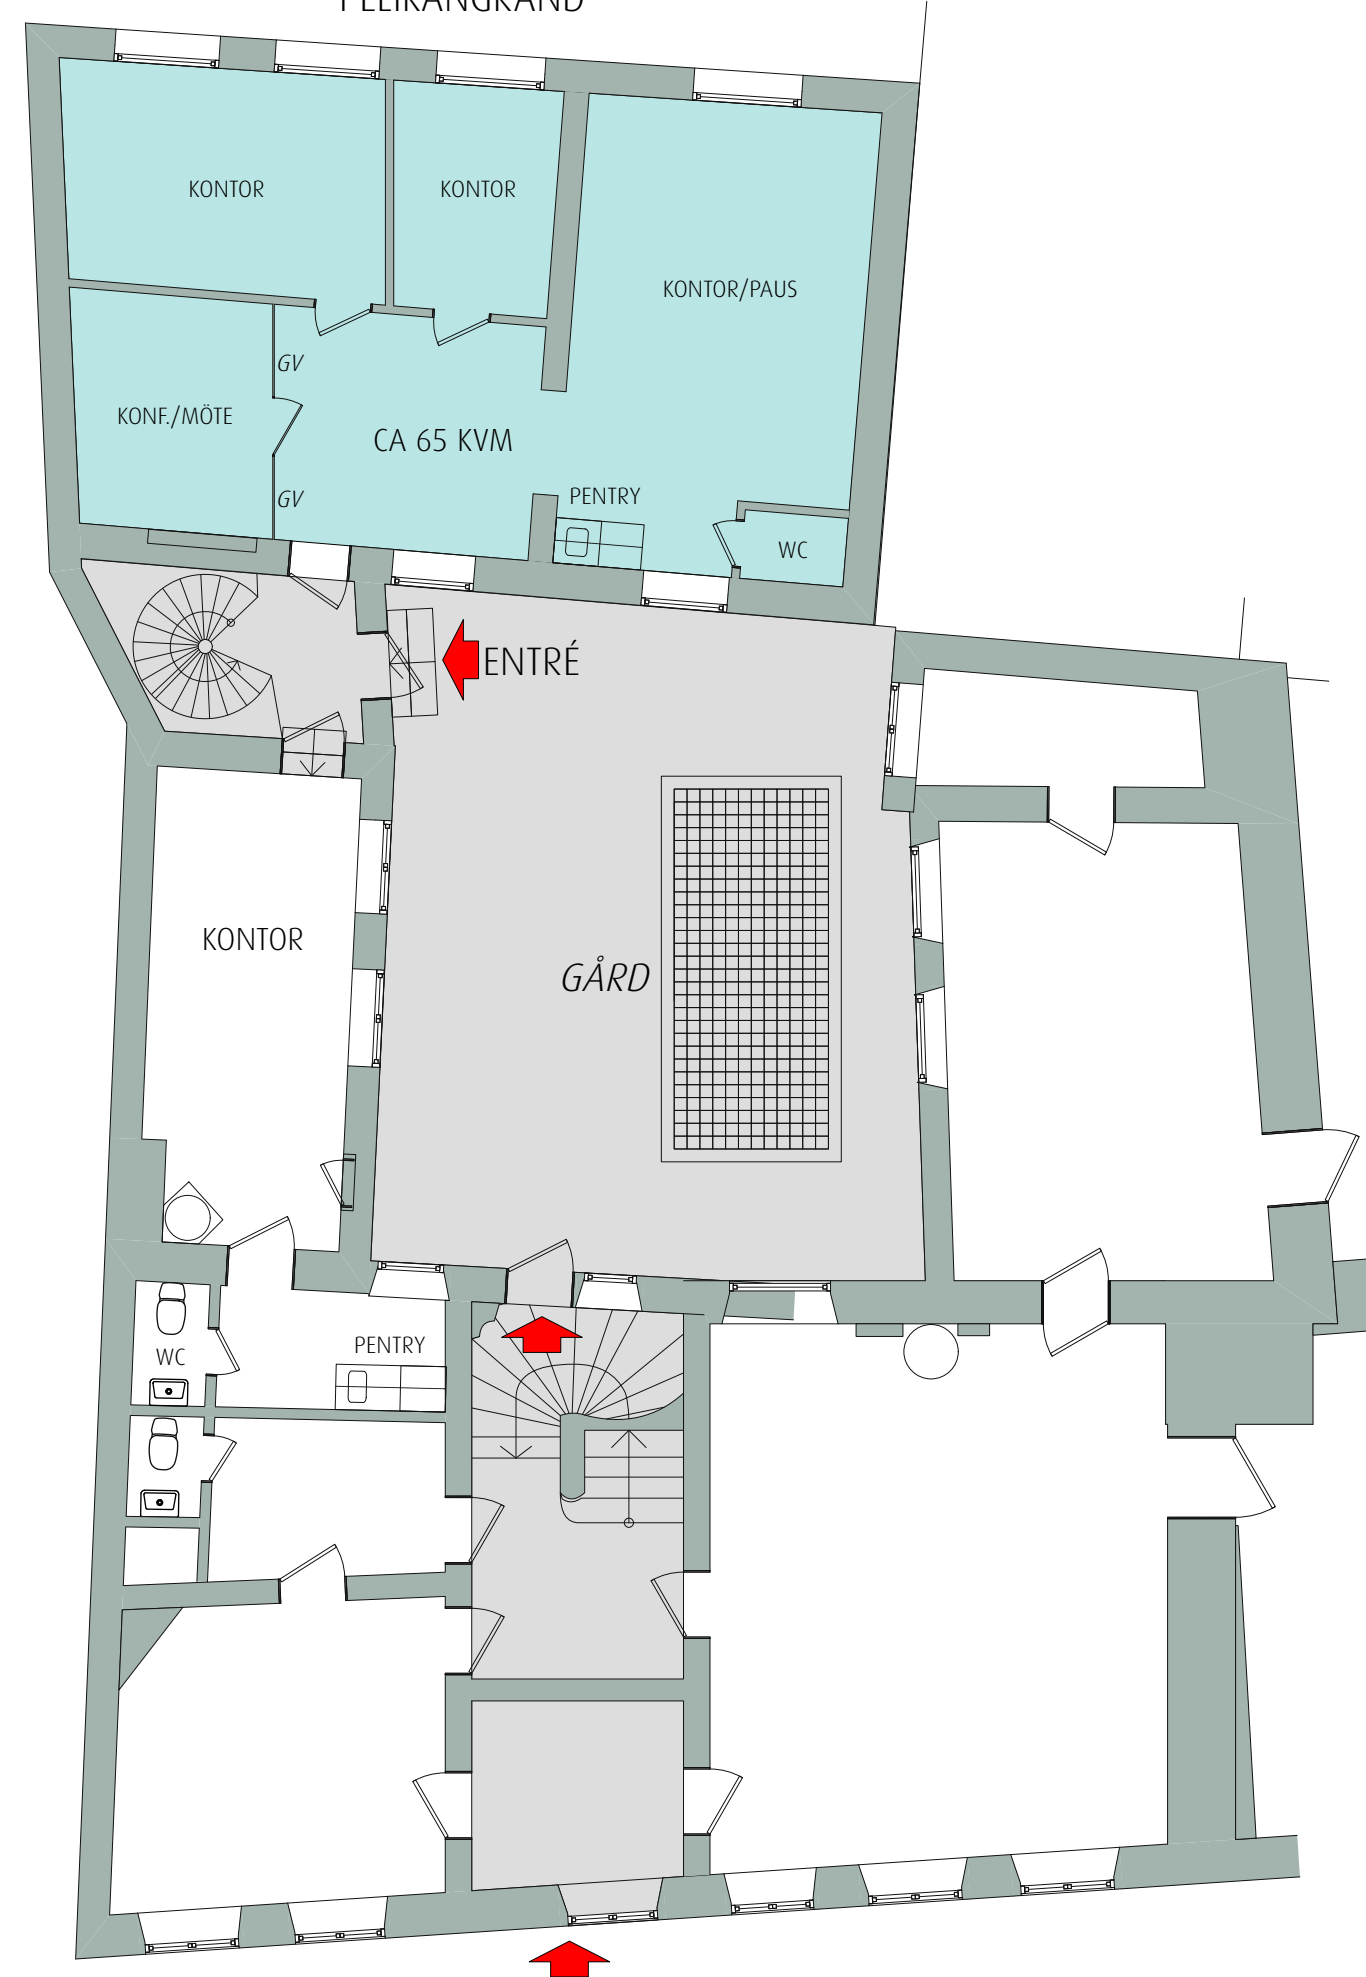

Skala 1:100 i A3 -Format

ENTRÉ FRÅN JOHANNESGRÄND 2

VAKANT, CA 65 KVM

2020-02-22

STOCKHOLM, GAMLA STAN
KV. GLAUCUS 4
JOHANNESGRÄND 2
PLAN 1, ÖG
KONTOR

