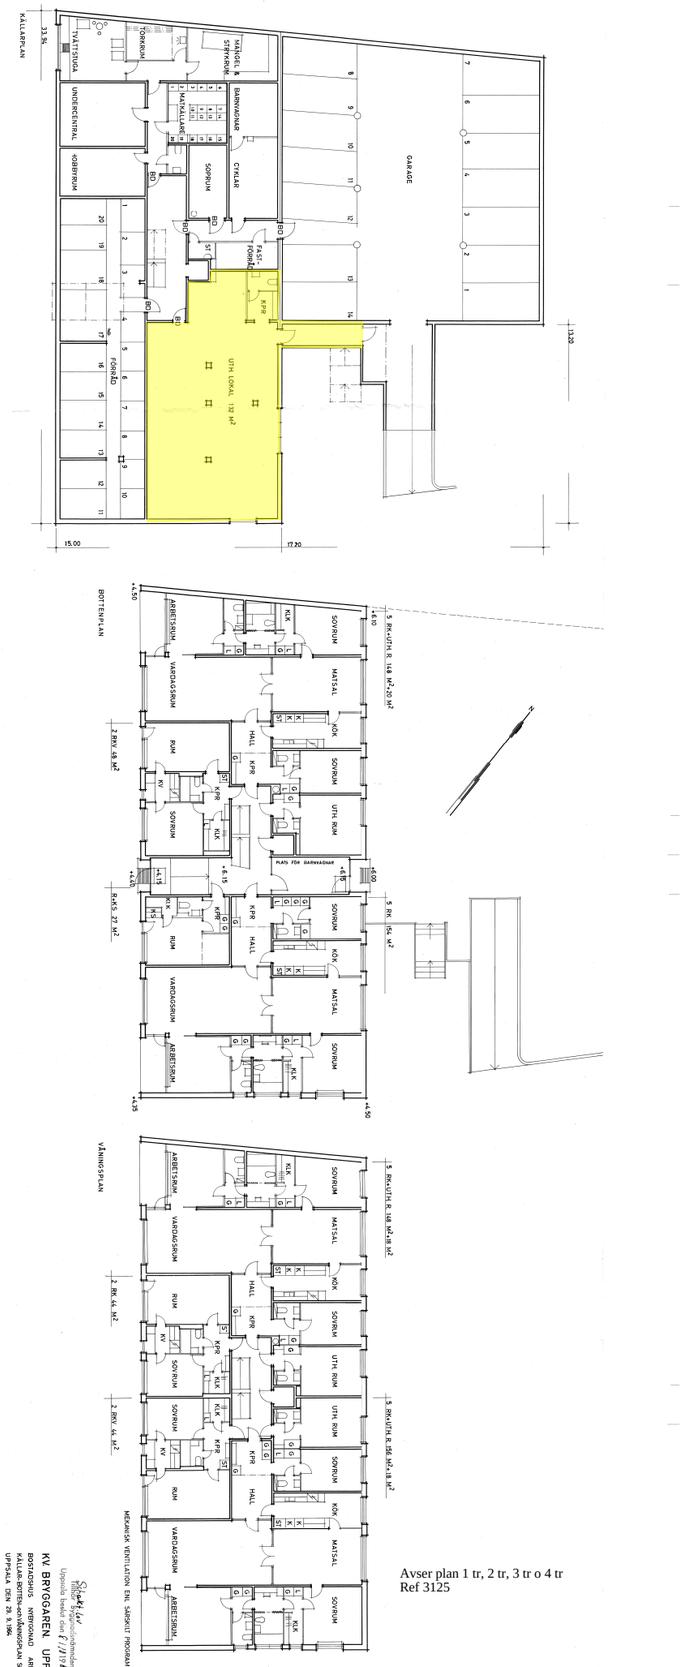

Avser plan 1 tr, 2 tr, 3 tr o 4 tr
Ref 3125

3128 Kungsängen 3:7, Gr 24

KV. BRYGGAREN UPPSALA

BOSTADSHUS VARDAGSRUM MOT NV 211
KÄLLARVÅNINGSPLAN SKALA 1:100
UPPSALA DEN 25. 9.1996

Uppsala Stadsbyggnadskontor

Fastighet: Kungsängen 3:7 - 3125
Utskriftsskala 1: 406,6

Byggnad: 01
Utskriftsformat: A3

Plan: 01
Utskriftsdatum: 2020-10-23

Ritningsnr: –

FM Access ID: 11002968

Uppsala Akademiförvaltning

Drottninggatan 4
Box 121
751 04 Uppsala
Tel: 018-471 75 00, www.uaf.se