


LUNTMAKARGATAN

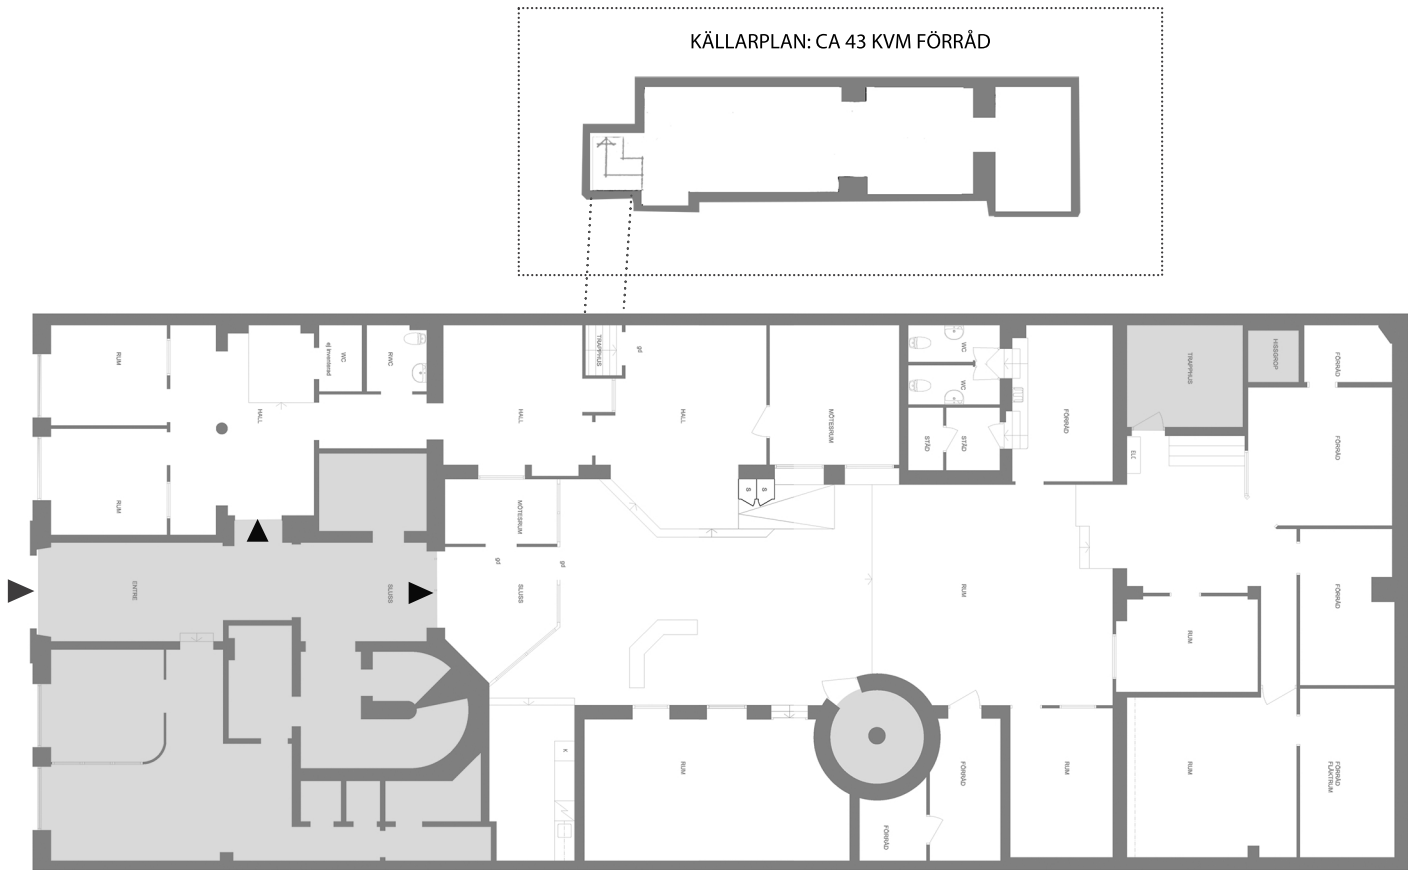

Luntmakargatan 52, markplan
Ca 473 kvm kontor

Total area inkl källarplan: ca 516 kvm

Förbehåll för avvikelser