



PLAN

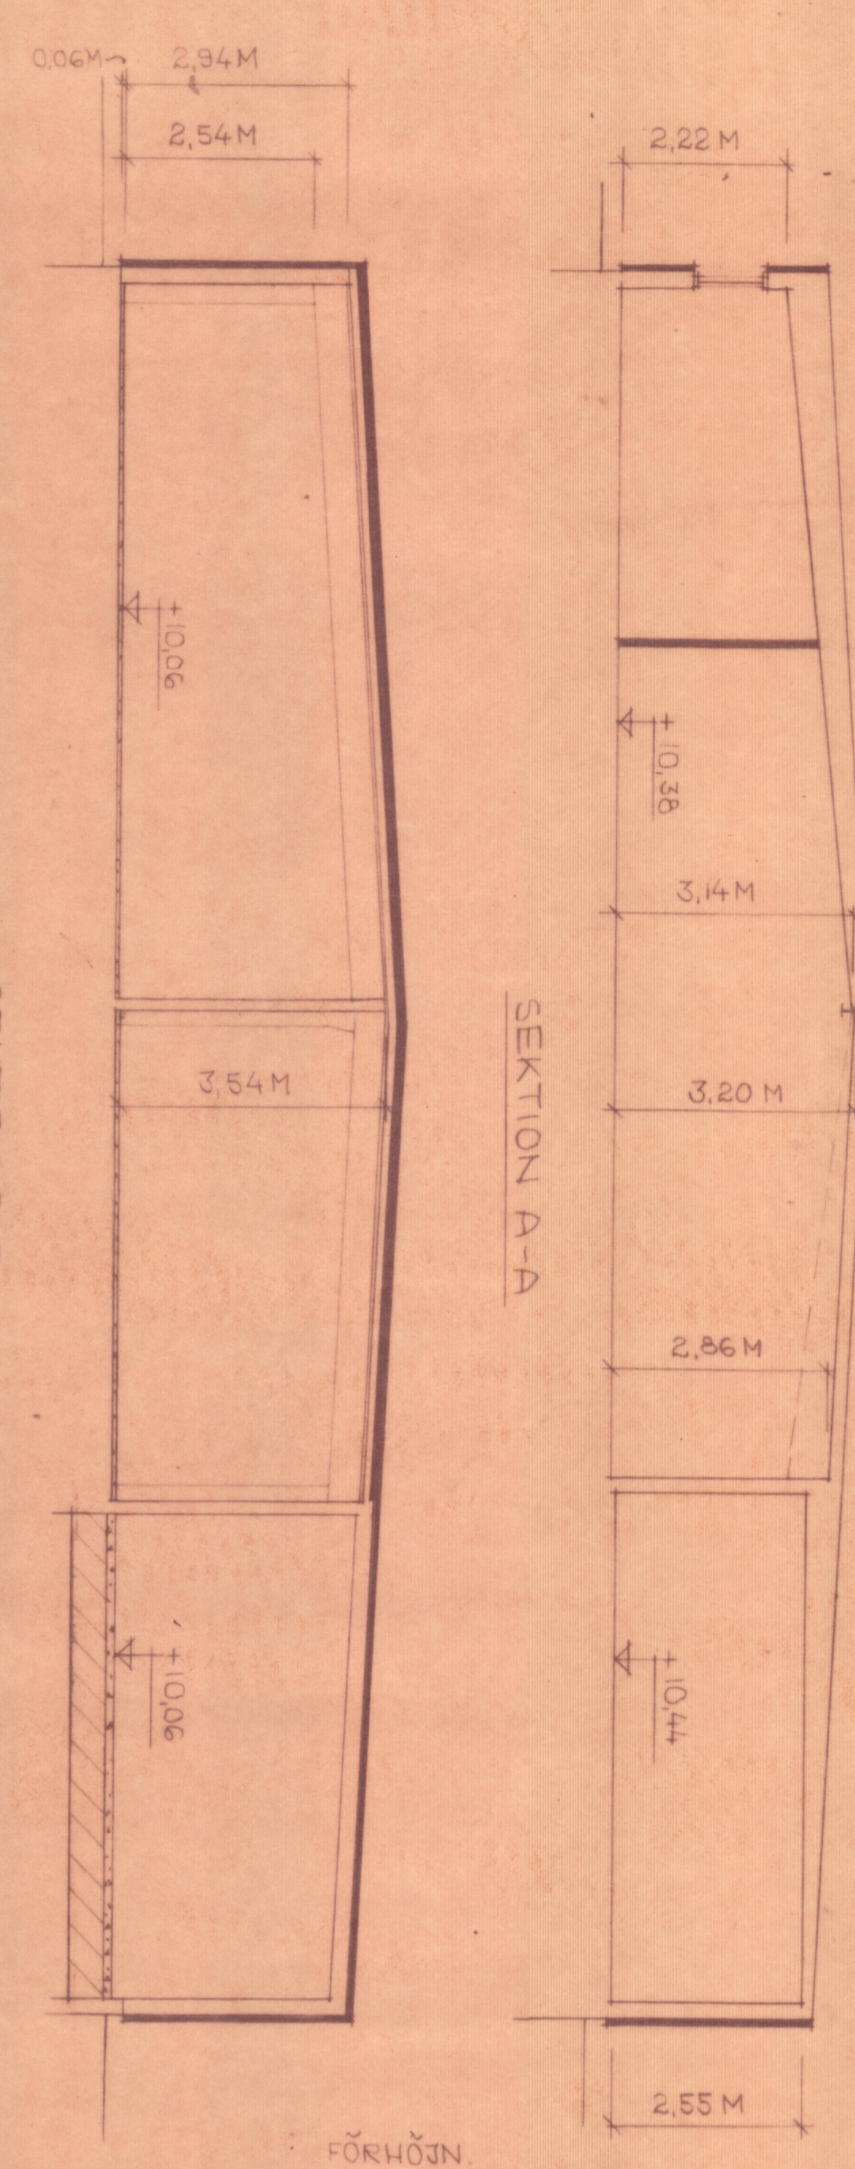

SEKTION A-A

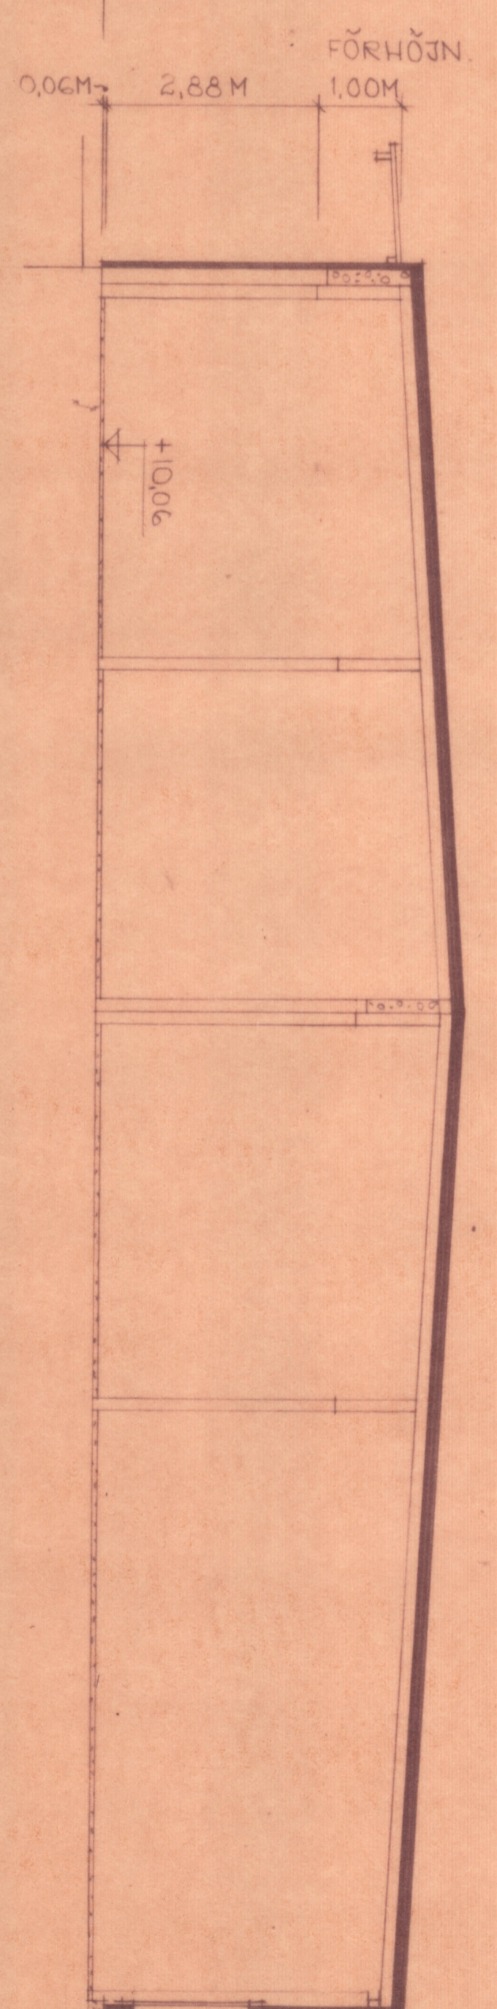

SEKTION B-B

SEKTION C-C

FORHANDSKOPIA