

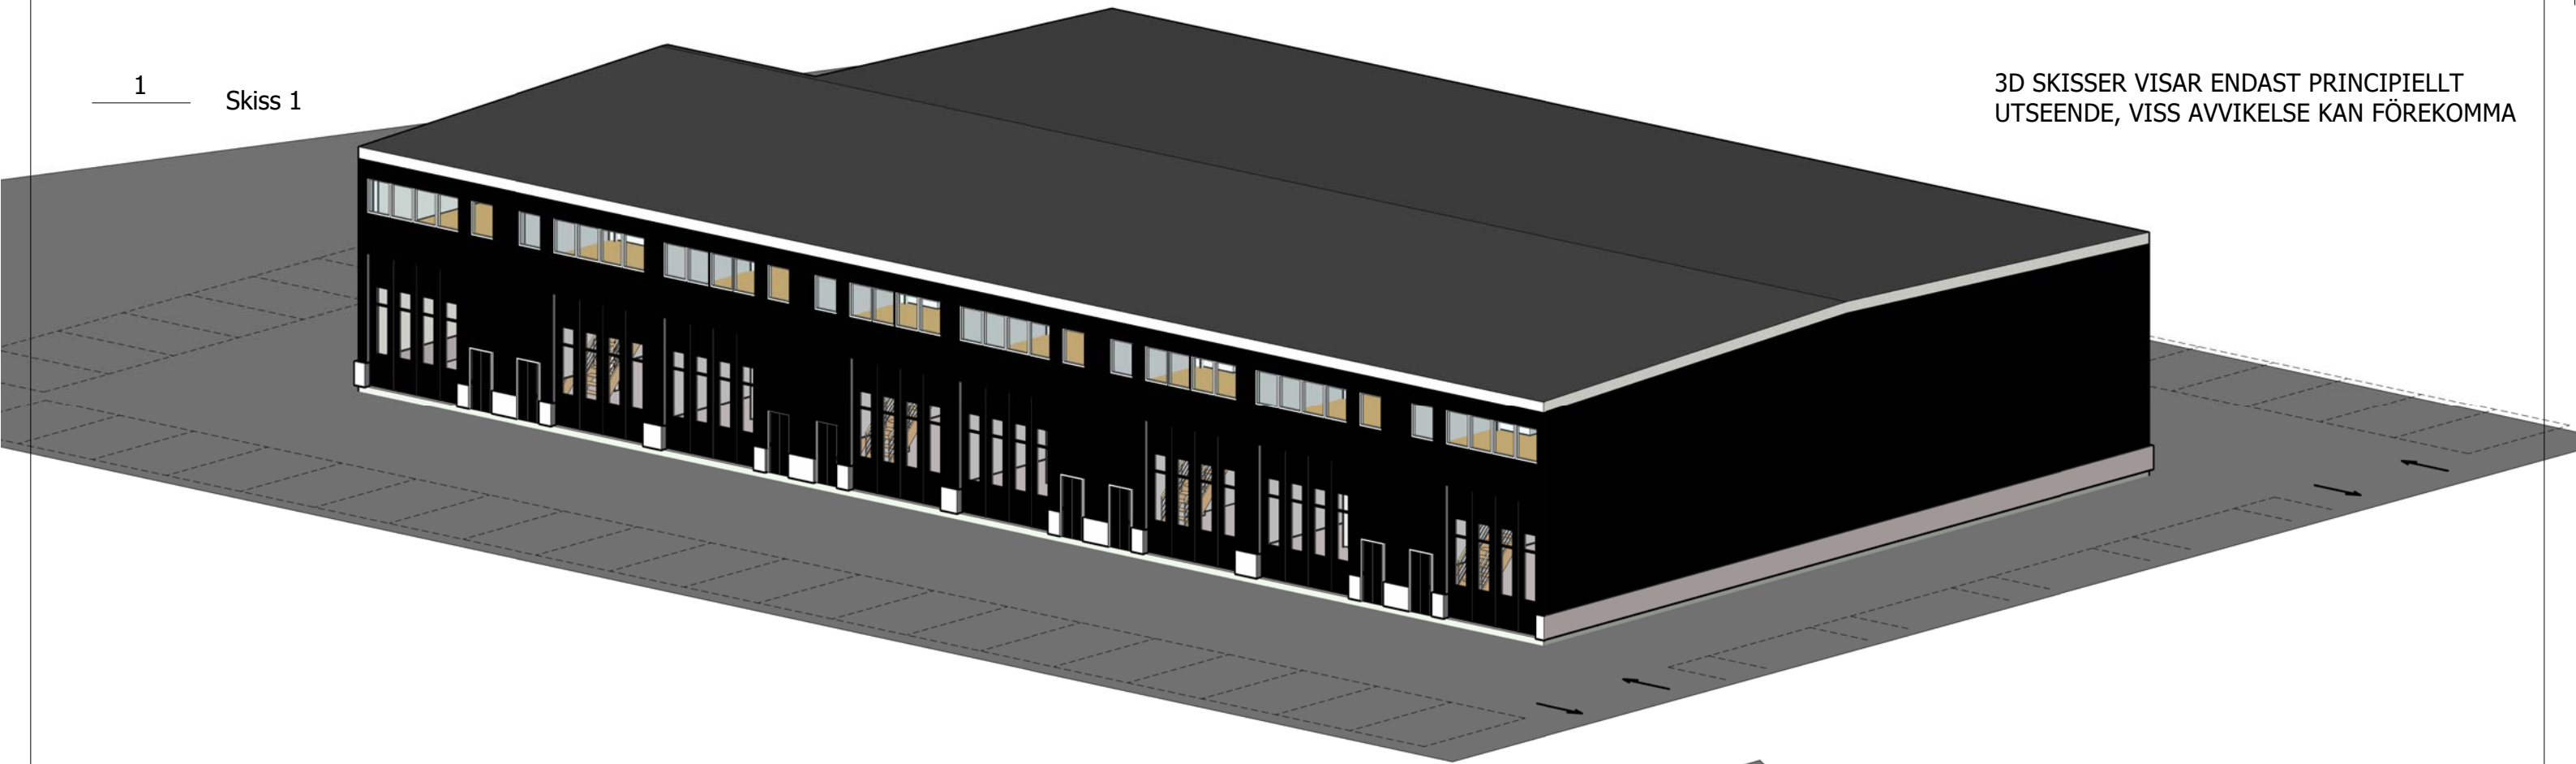


1 Skiss 1

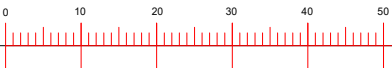


3D SKISSER VISAR ENDAST PRINCIPIELLT
UTSEENDE, VISS AVVIKELSE KAN FÖREKOMMA

2 Skiss 2

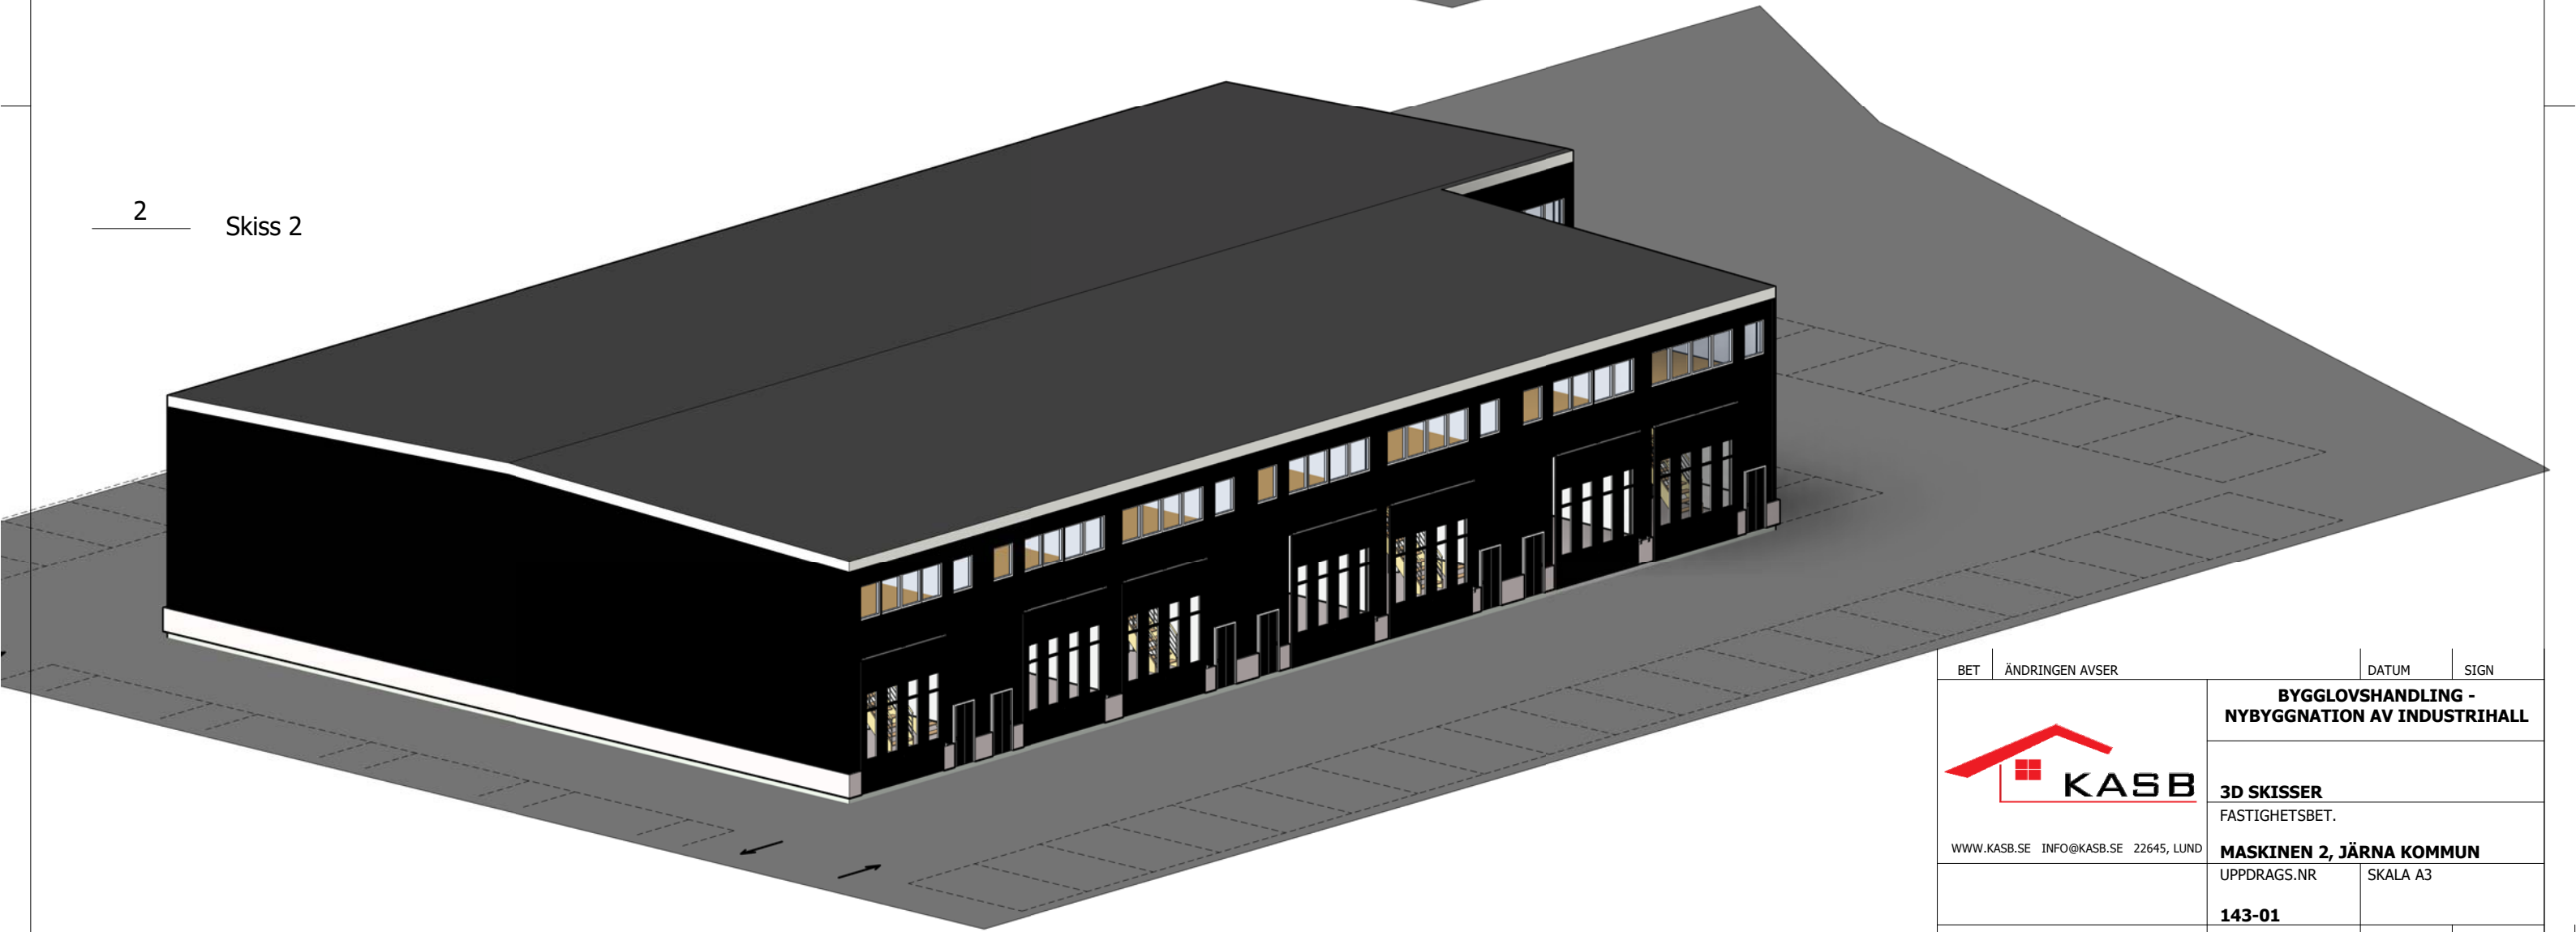



BET	ÄNDRINGEN AVSER	DATUM	SIGN
 WWW.KASB.SE INFO@KASB.SE 22645, LUND	BYGGLOVSHANDLING - NYBYGGNATION AV INDUSTRIHALL		
	3D SKISSER FASTIGHETSBET.		
	MASKINEN 2, JÄRNA KOMMUN		
	UPPDRAGS.NR	SKALA A3	
RITAD AV	DATUM	143-01	SIGN
TOMISLAV KLJUČEVIĆ	2017-06-26	A-01	Tomislav K

1 Skiss 3

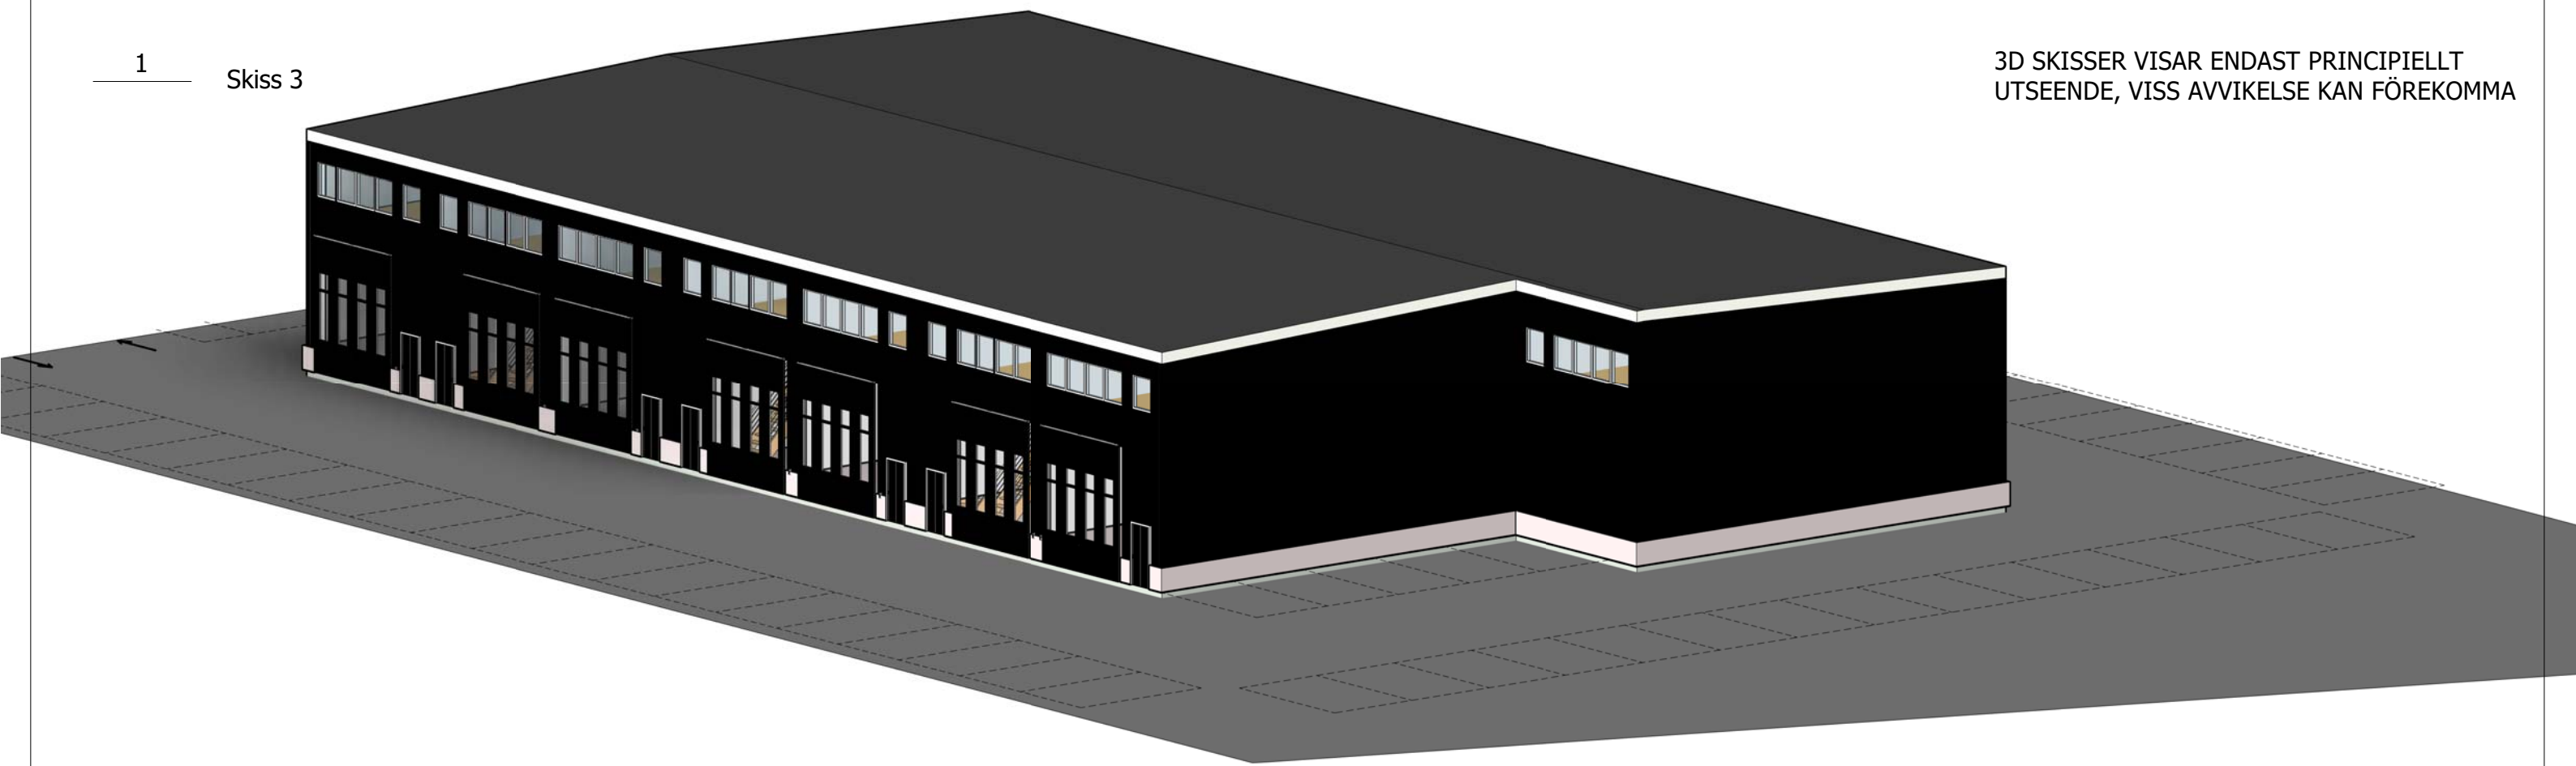


3D SKISSER VISAR ENDAST PRINCIPIELLT
UTSEENDE, VISS AVVIKELSE KAN FÖREKOMMA

2 Skiss 4

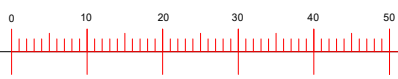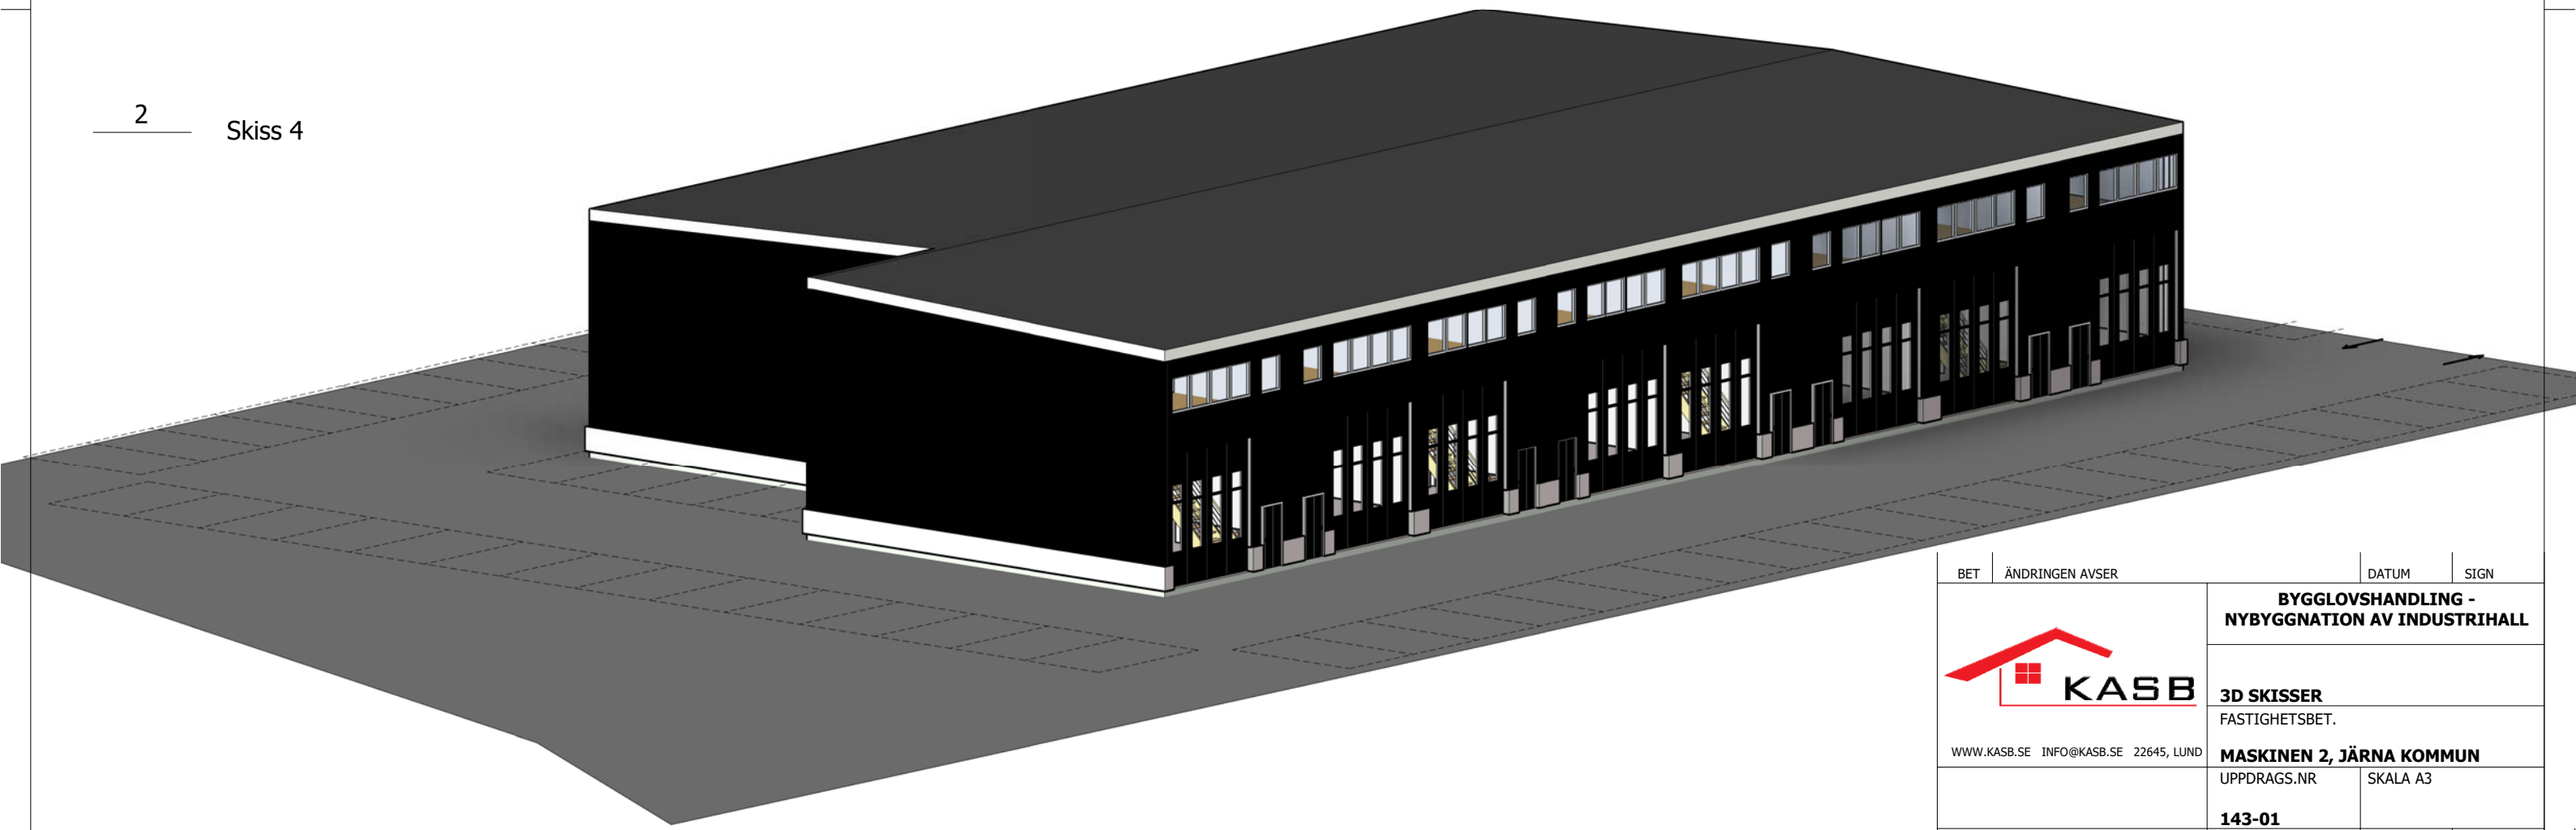

BET	ÄNDRINGEN AVSER	DATUM	SIGN
 WWW.KASB.SE INFO@KASB.SE 22645, LUND	BYGGLOVSHANDLING - NYBYGGNATION AV INDUSTRIHALL		
	3D SKISSER FASTIGHETSBET.		
	MASKINEN 2, JÄRNA KOMMUN		
	UPPDRAKS.NR	SKALA A3	
RITAD AV	DATUM	143-01	SIGN
TOMISLAV KLJUČEVIĆ	2017-06-26	A-02	Tomislav K

1
1 : 400
Situationsplan

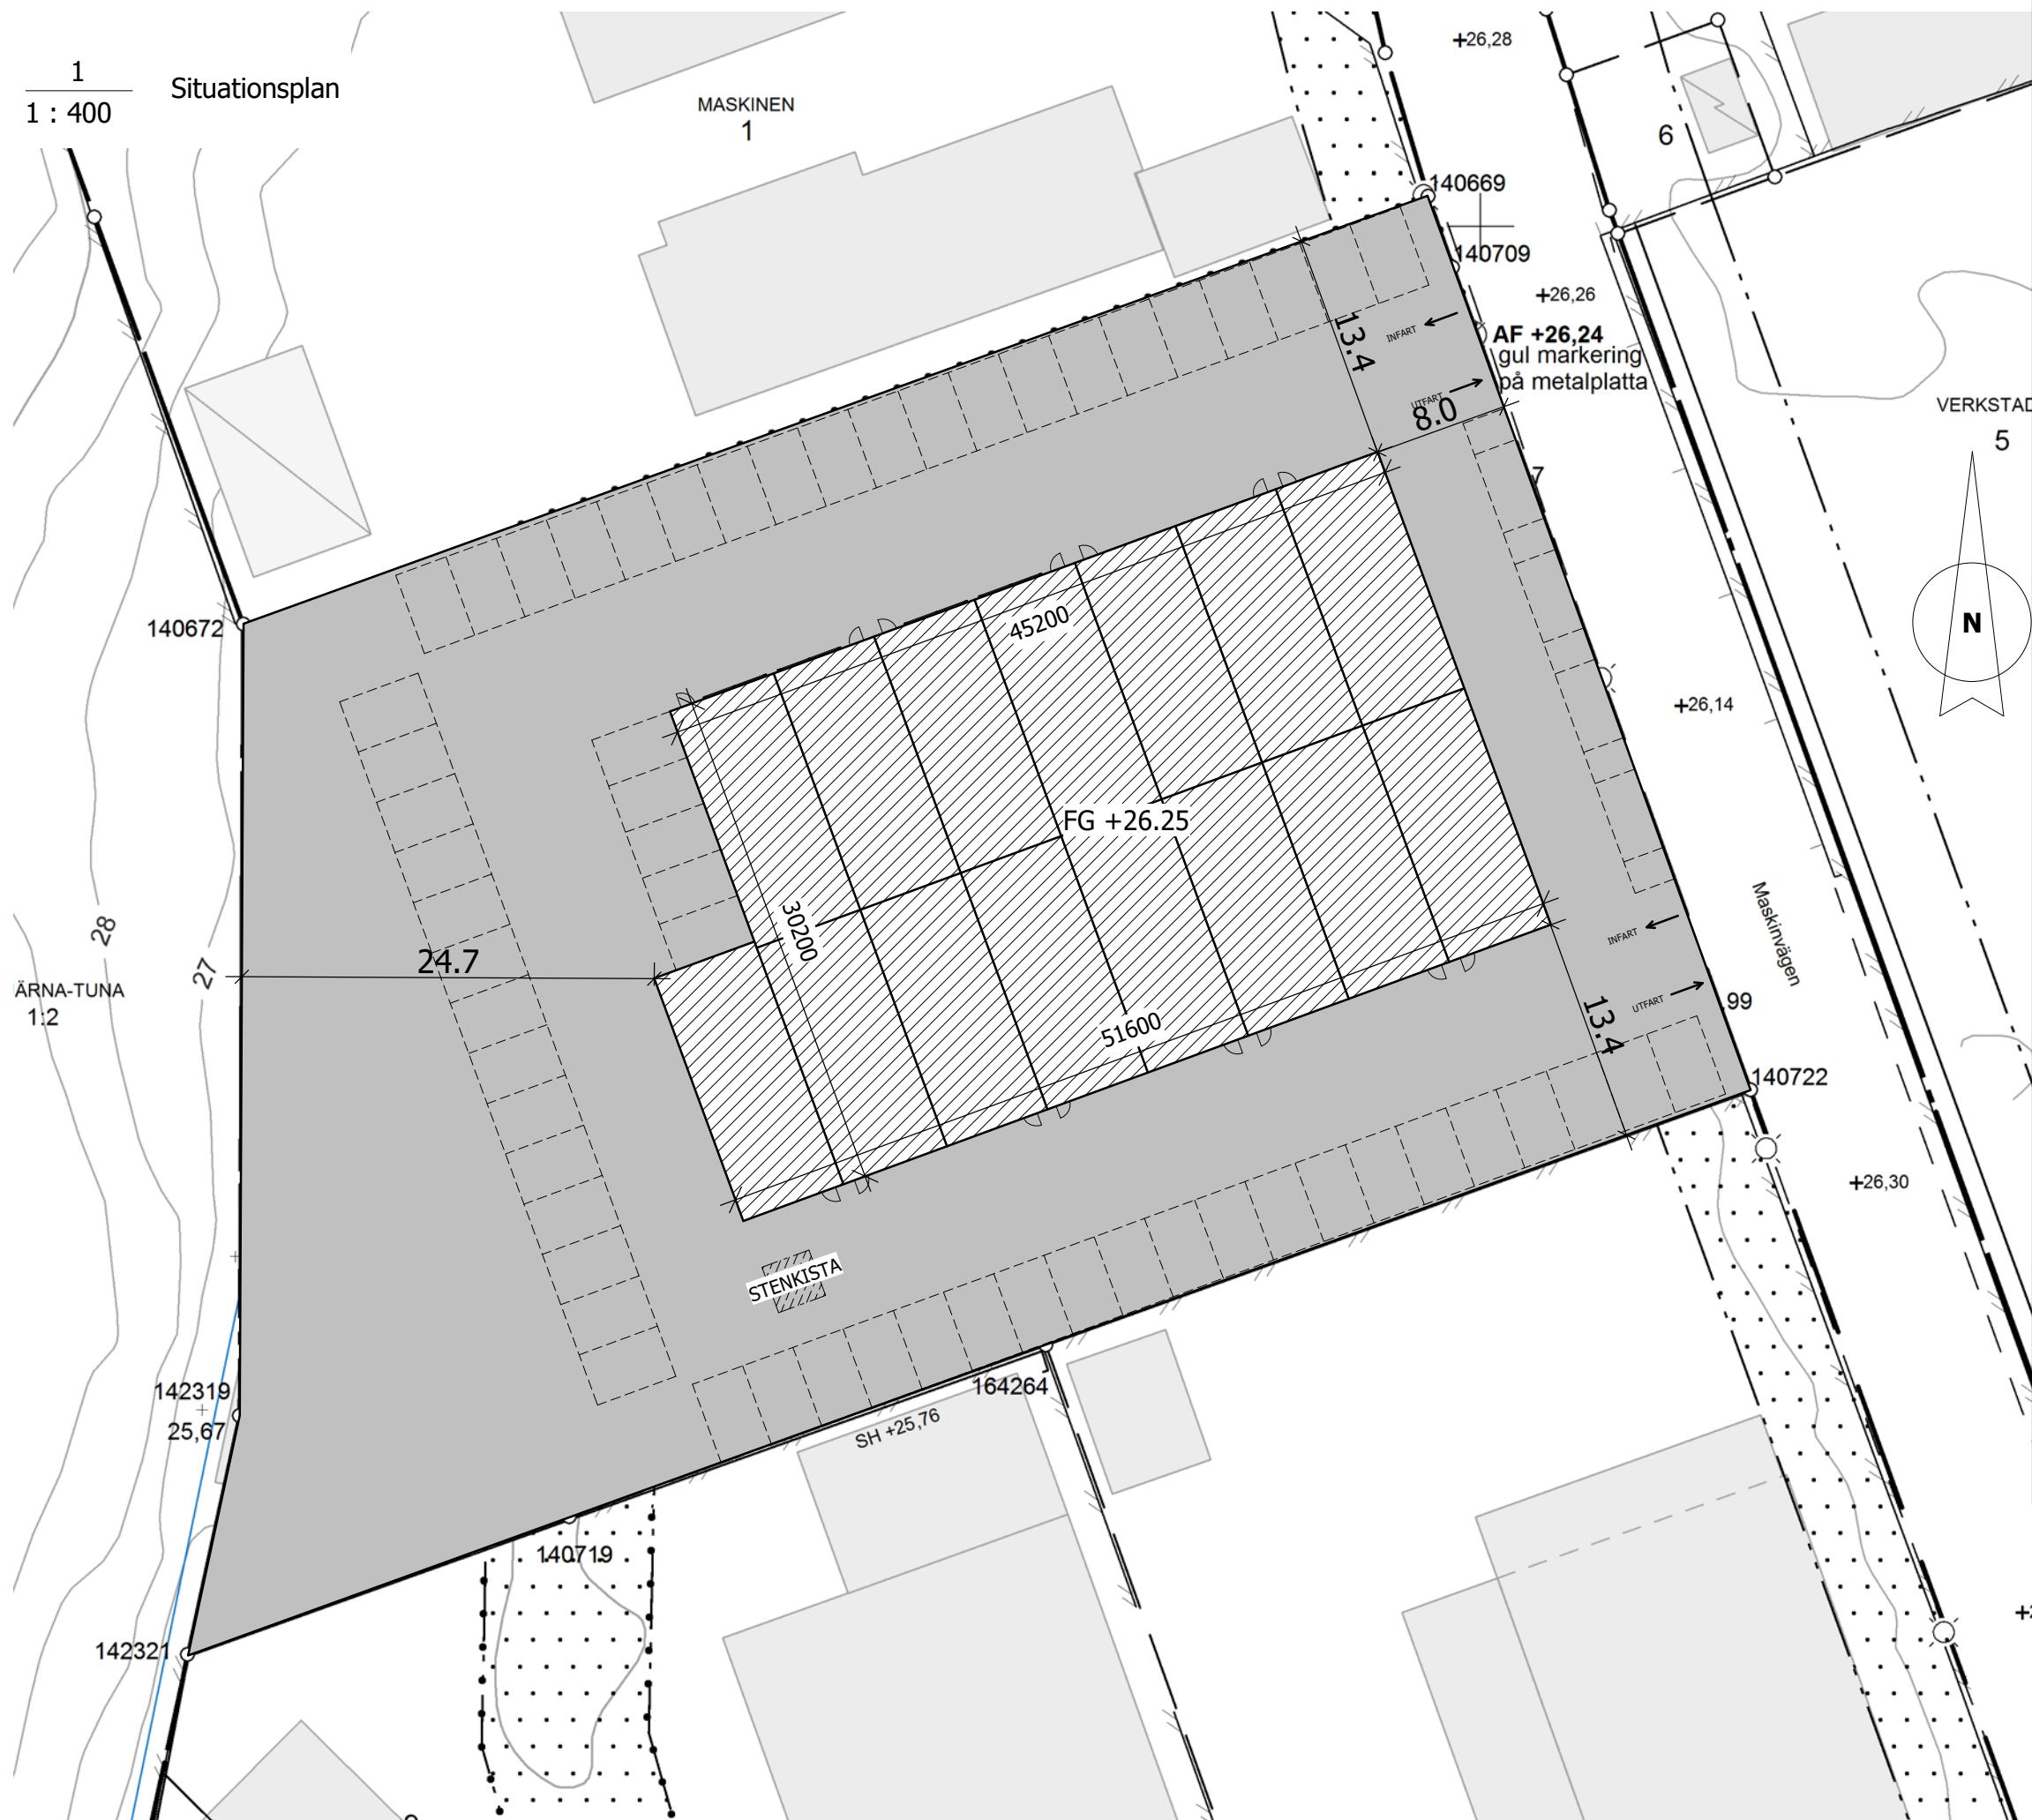

Södertälje
kommun

Samhällsbyggnadskontoret
Geografisk Information
151 89 Södertälje
08-523 010 00, www.sodertalje.se

FULLSTÄNDIG NYBYGGNADSKARTA
MASKINEN 2

Dnr: 2017-00449

Adress: Maskinvägen 3, 15330 Järna
Areal (m²): 4919
Giltighetstid: 2 år

Upprättad: 2017-04-28 av: Raffaele Mandoli
Mått av: Mättningsingenjör Mårten Sjögren
Reviderad: av:

Planförhållande

Detaljplan/Fastighetsplan: 0181K-P898B
Laga kraft: 1987-09-01
Fastigheten överensstämmer med gällande detaljplan: Ja
Fastigheten är belägen inom detaljplan: Ja
Kontaktuppgifter: Samhällsbyggnadskontoret



TECKENFÖRKLARING

- Kommungräns
- Kvarters-/traktgräns
- Fastighetsgräns
- Användningsgräns
- Egenskapsgräns
- Rättighetsgräns
- Nivåkurva och -text
- Gång- och cykelväg
- Väggkant
- Häck
- Stödmur
- Mur
- VA-ledningar
- Ägoslagsgräns
- Staket
- Belysningsstolpe
- Bostad, resp uthus el. garage inmätt
- Bostad, resp uthus el. garage flygfotograferat
- SH + 0,00
- Sockelhöjd
- AF + 0,00
- Arbetsfix
- +0,00
- Markhöjd / väghöjd
- Mark som icke får bebyggas
- Marken ska vara tillgänglig för allmänna underjordiska ledningar

BEF. YTA
NYBYGGNAD, BYGGLOV

TOT. BYA INDUSTRIHALL 1464.3 kvm



BET	ÄNDRINGEN AVSER	DATUM	SIGN
 WWW.KASB.SE INFO@KASB.SE 22645, LUND		BYGGLOVSHANDLING - NYBYGGNATION AV INDUSTRIHALL	
		SITUATIONSPLAN FASTIGHETSBET.	
MASKINEN 2, JÄRNA KOMMUN		UPPDRAGS.NR	SKALA A3
143-01		1 : 400	
RITAD AV	DATUM	RITNINGSNUMMER	SIGN
TOMISLAV KLJUJEVIC	2017-06-26	A-40.0-01	Tomislav K

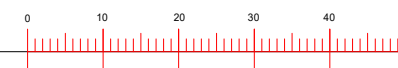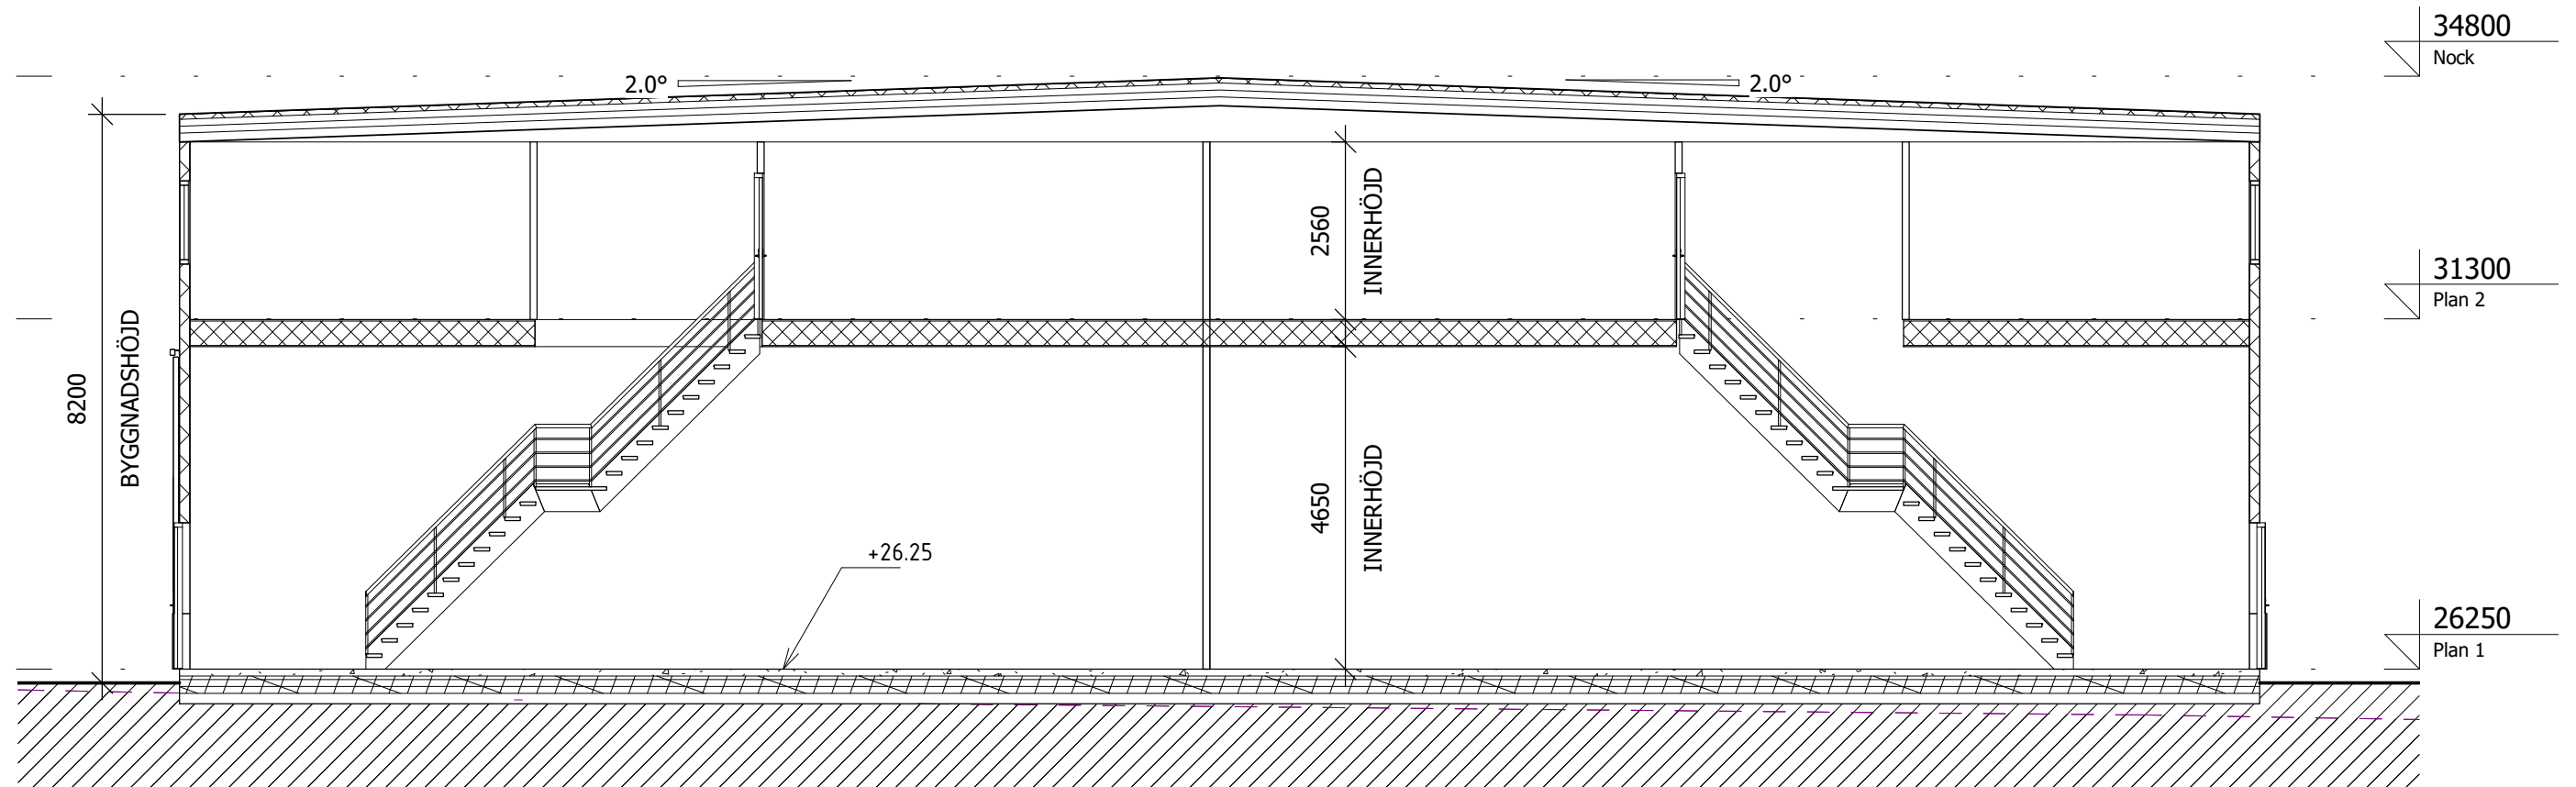


BET	ÄNDRINGEN AVSER	DATUM	SIGN
 WWW.KASB.SE INFO@KASB.SE 22645, LUND	BYGGLOVSHANDLING - NYBYGGNATION AV INDUSTRIHALL		
	SEKTIONSRITNING FASTIGHETSBET.		
	MASKINEN 2, JÄRNA KOMMUN		
	UPPDRAGS.NR	SKALA A3	
RITAD AV	DATUM	RITNINGSNUMMER	SIGN
TOMISLAV KLJUČEVIĆ	2017-06-26	A-40.0-02	Tomislav K

1
1 : 200 Plan 1

Sektion AA

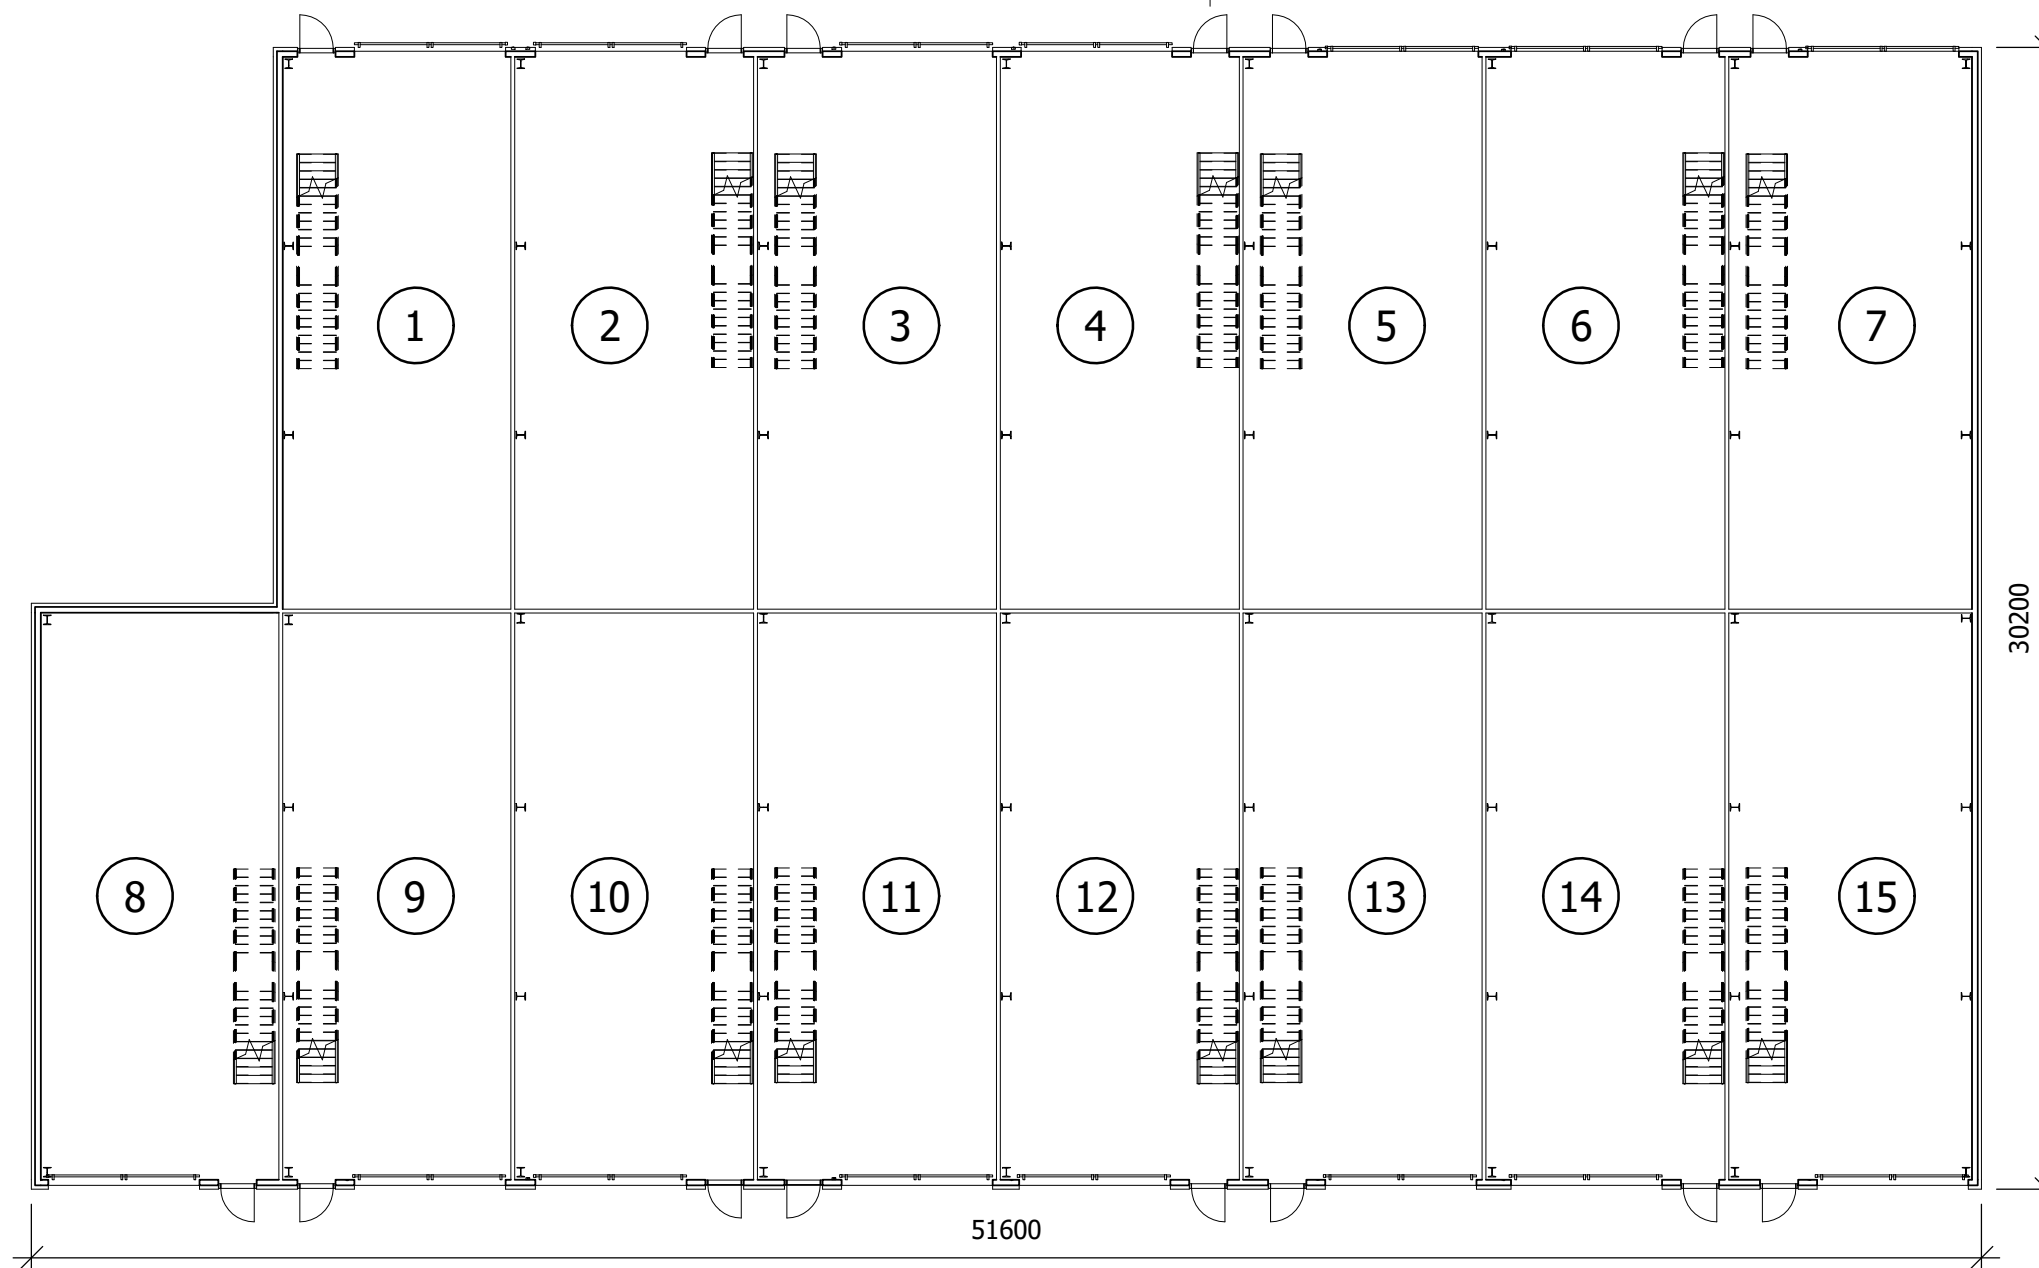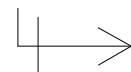


Sektion AA

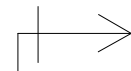



FÖRKLARINGAR
NY VÄGG

YTOR
PLAN 1 LOA 1423.6 kvm
PLAN 2 LOA 1423.6 kvm
TOTAL BYA 1464.3 kvm

BET	ÄNDRINGEN AVSER	DATUM	SIGN
 WWW.KASB.SE INFO@KASB.SE 22645, LUND	BYGGLOVSHANDLING - NYBYGGNATION AV INDUSTRIHALL		
	PLANRITNINGAR		
	FASTIGHETSBET.		
	MASKINEN 2, JÄRNA KOMMUN		
UPPDRAGS.NR		SKALA A3	
143-01		1 : 200	
RITAD AV	DATUM	RITNINGSNUMMER	SIGN
TOMISLAV KLJUJEVIC	2017-06-26	A-40.1-01	Tomislav K

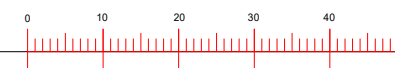

Sektion AA

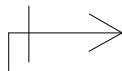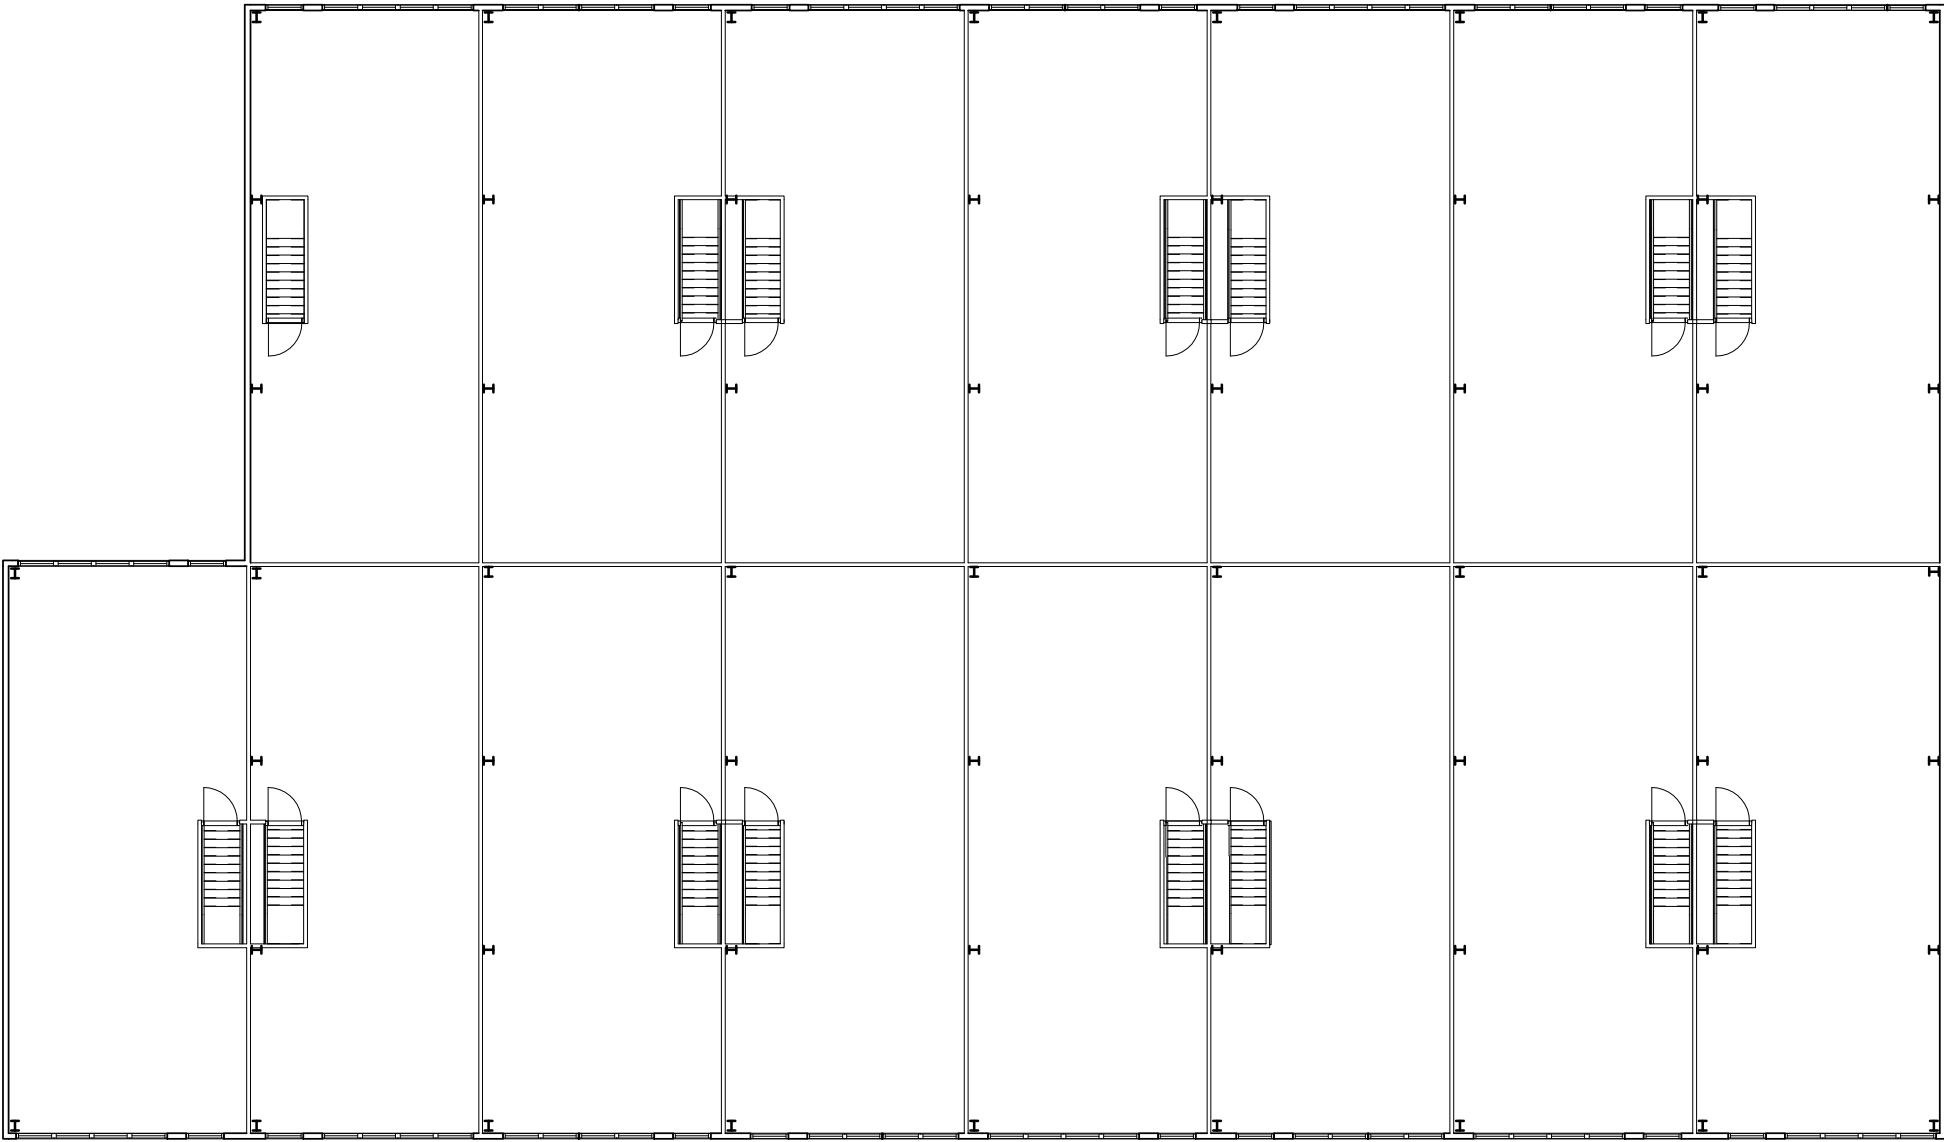


Sektion AA


FÖRKLARINGAR
NY VÄGG

YTOR	
PLAN 1 LOA	1423.6 kvm
PLAN 2 LOA	1423.6 kvm
TOTAL BYA	1464.3 kvm

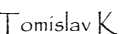


BET	ÄNDRINGEN AVSER	DATUM	SIGN
 WWW.KASB.SE INFO@KASB.SE 22645, LUND		BYGGLOVSHANDLING - NYBYGGNATION AV INDUSTRIHALL	
		PLANRITNINGAR FASTIGHETSBET.	
		MASKINEN 2, JÄRNA KOMMUN	
		UPPDRAGS.NR	SKALA A3
		143-01	1 : 200
RITAD AV	DATUM	RITNINGSNUMMER	SIGN
TOMISLAV KLJUČEVIC	2017-06-26	A-40.1-02	


1
1 : 200 Fasad mot Väster

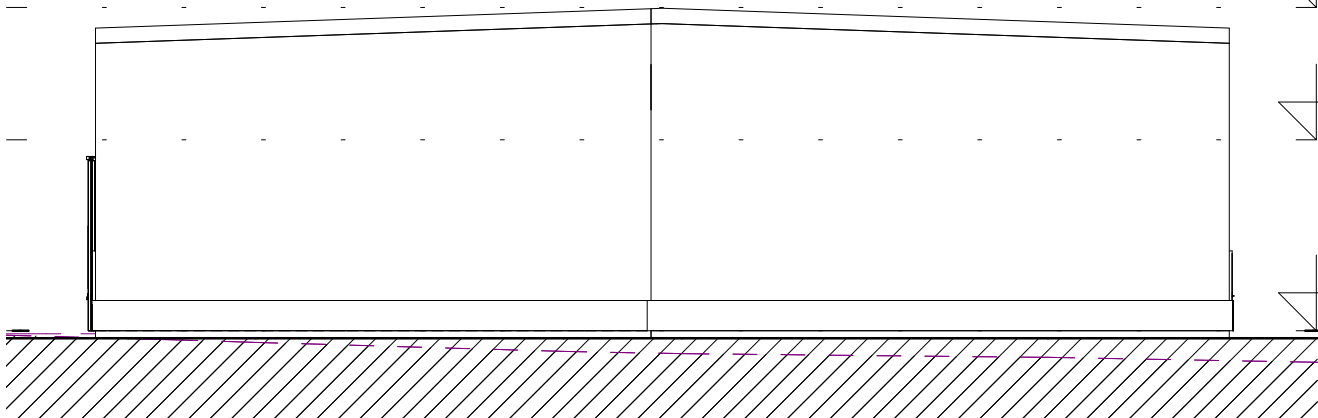


2
1 : 200 Fasad mot Öster

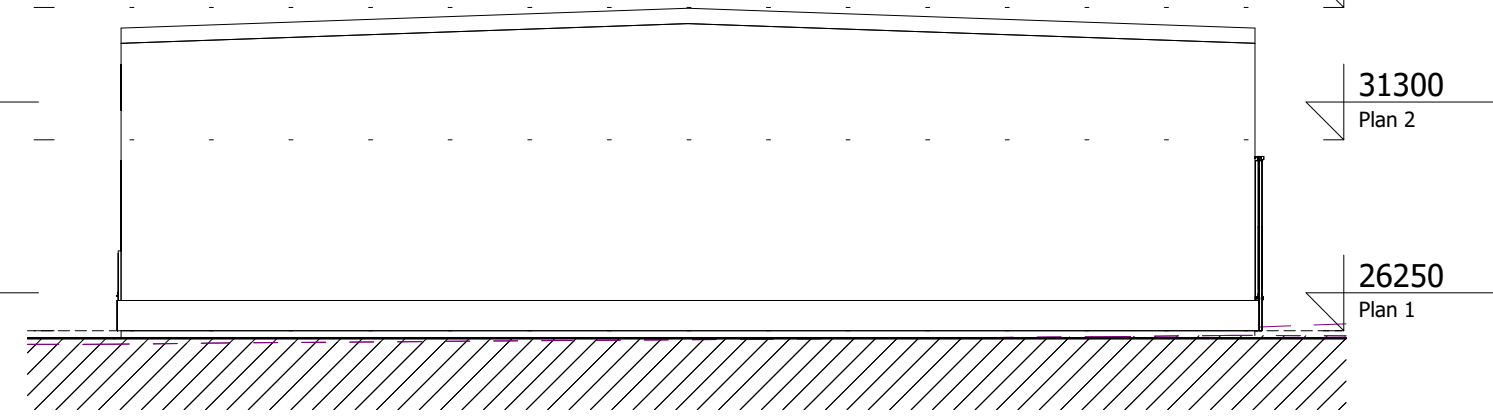

3
1 : 200 Fasad mot Norr

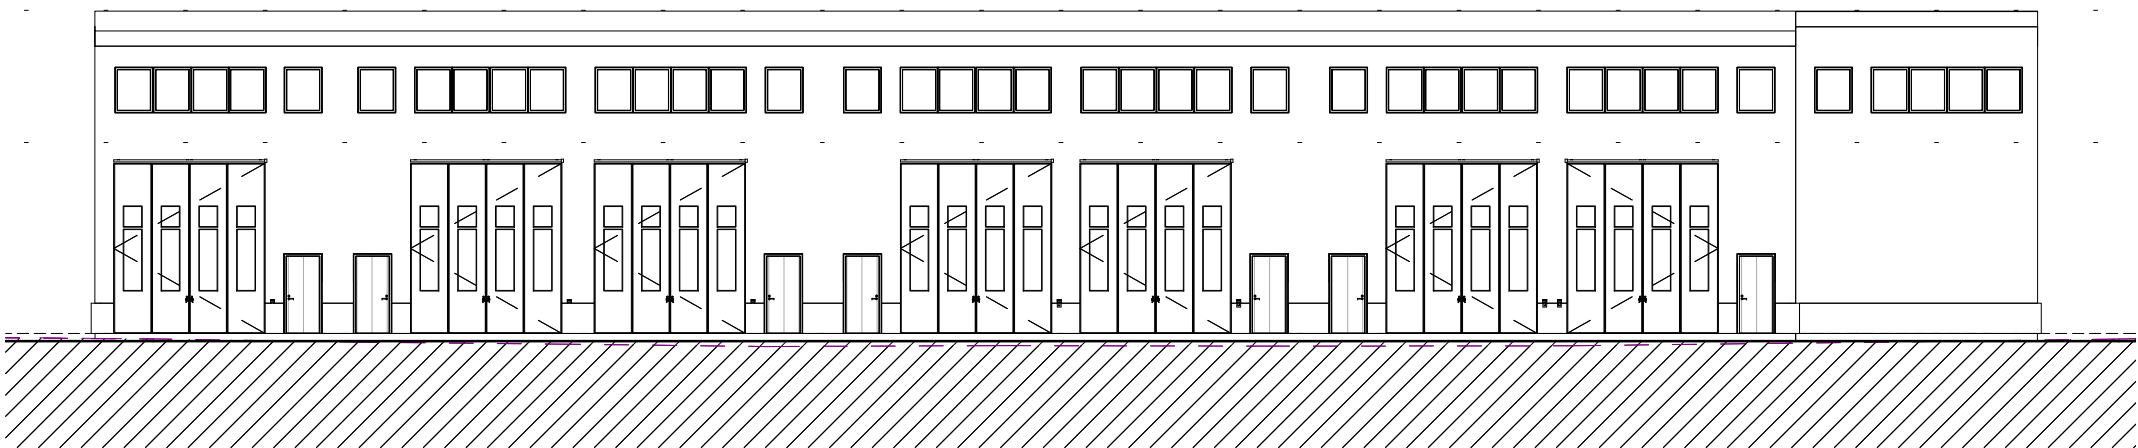

4
1 : 200 Fasad mot Söder

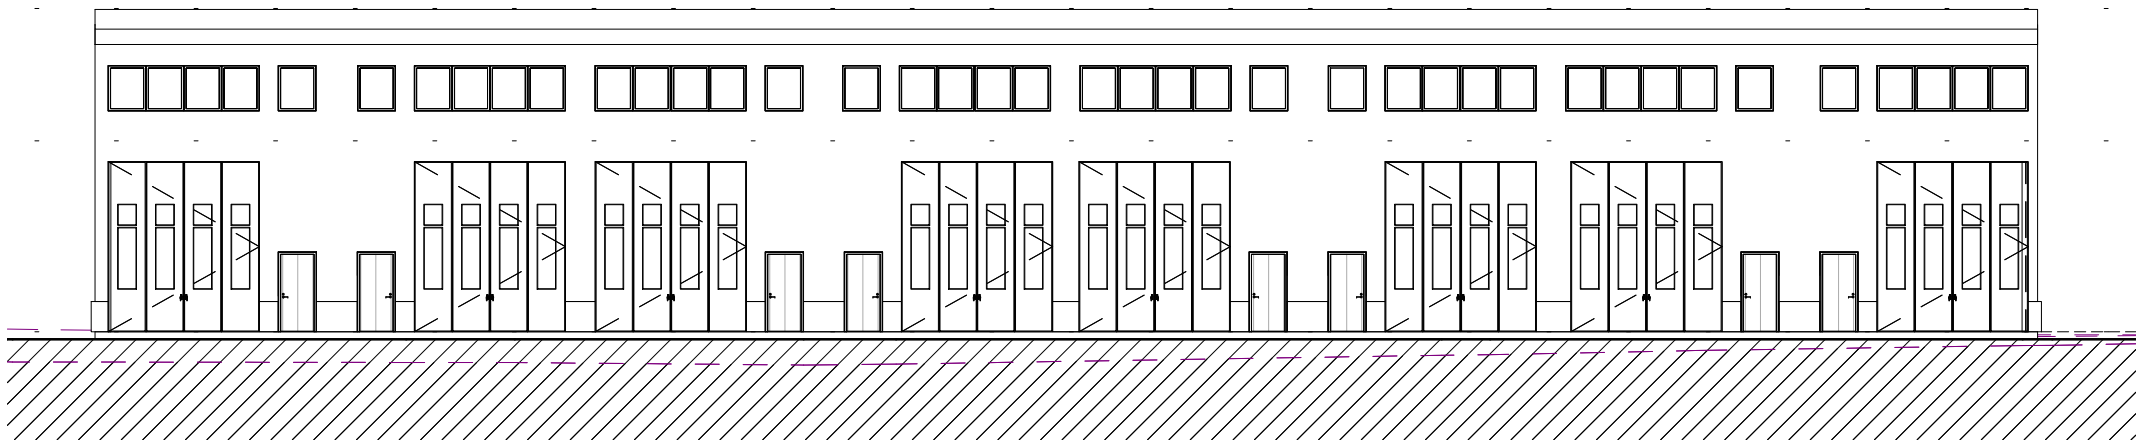

BET	ÄNDRINGEN AVSER	DATUM	SIGN
 WWW.KASB.SE INFO@KASB.SE 22645, LUND		BYGGLOVSHANDLING - NYBYGGNATION AV INDUSTRIHALL	
		FASADRITNINGAR FASTIGHETSBET.	
		MASKINEN 2, JÄRNA KOMMUN UPPDRAGS.NR	SKALA A3
		143-01	1 : 200
RITAD AV	DATUM	RITNINGSNUMMER	SIGN
TOMISLAV KLJUČEVIĆ	2017-06-26	A-40.3-01	Tomislav K