
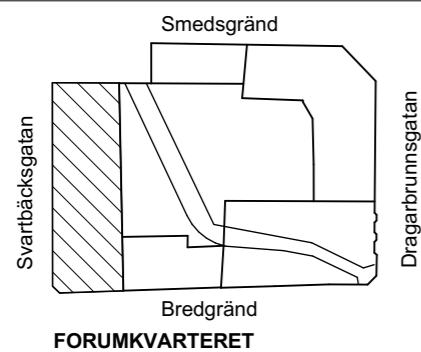
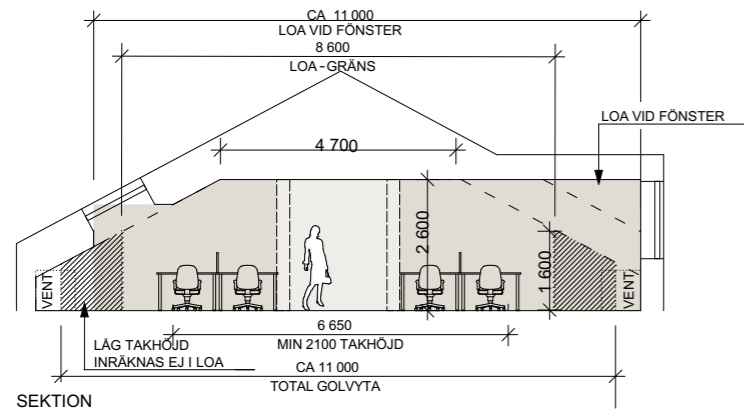


LOKAL: ENHET 5110 FORUMKVARTERET


PLAN 6

ANTAL KVM: LOA ca 363 kvm

TOTAL GOLVYTA: ca 435 kvm

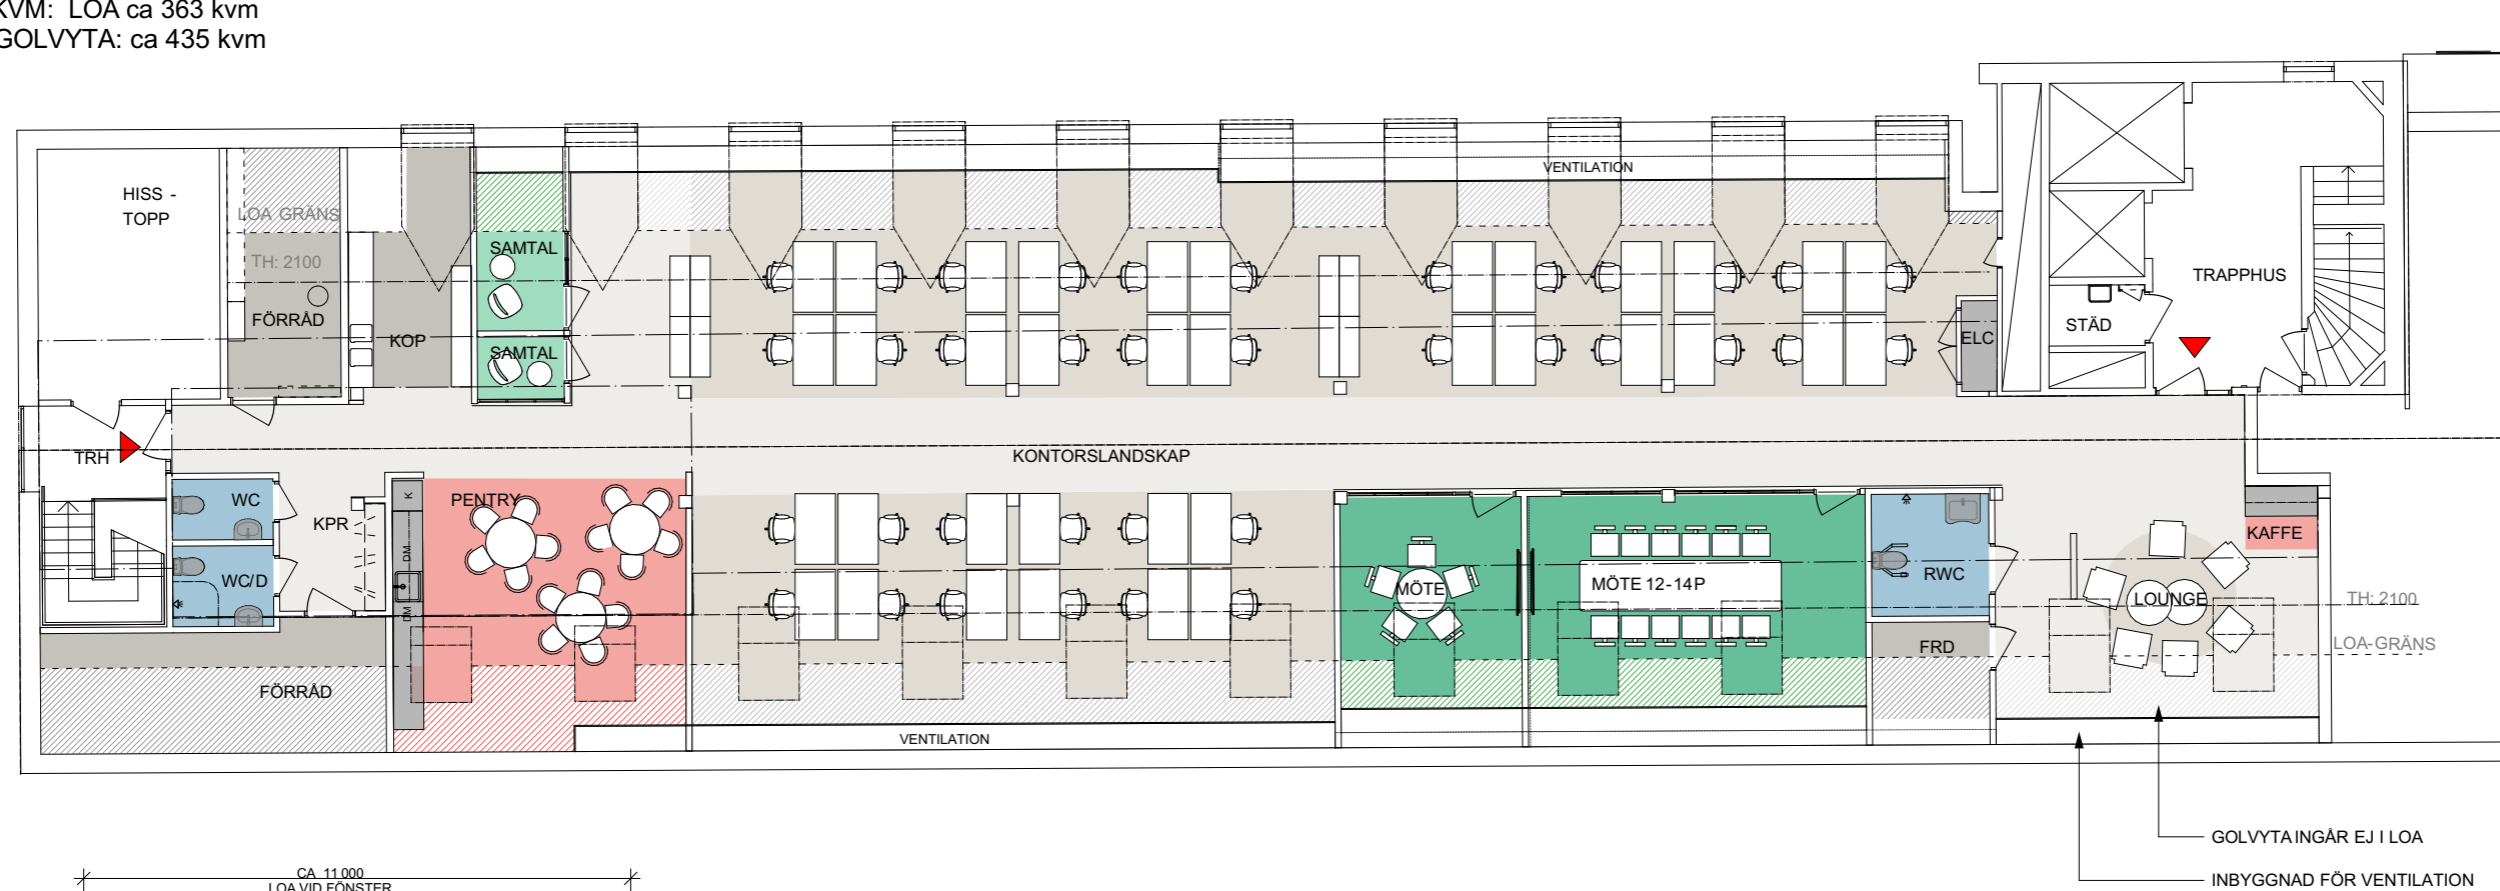

SKALA 1:150 (A3)

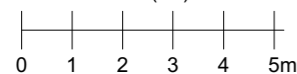

2023-04-27

- ENTRÉ/KORRIDOR
- KONTORSLANDSKAP
- PENTRY/KAFFE
- WC/RWC
- KOP. / FRD
- SAMTALSRUM
- MÖTESRUM
- ENTRÉPIL
- SKRIVBORDSSTORLEK

VIT INREDNING:
LÖS INREDNING SOM TILLHANDAHÅLLS
AV HYRESGÄSTEN

GRÅ INREDNING:
FAST INREDNING SOM TILLHANDAHÅLLS
AV HYRESVÄRDEN

ARBETSPLATSER	ANT PLATSER
RUM	
SKRIVBORDSPLATSER	36

STÖDFUNKTIONER	ANT.
RUM	
SAMTAL	2
LOUNGE	1
PENTRY	1
KAFFE	1
WC	1
WC/D	1
RWC	1
KOPIERING	1
FRD	3
KAPPRUM	1

MÖTESRUM	ANT.
RUM	
MÖTE 5 pers.	1
MÖTE 12-14 pers.	1