



PLAN BOTTENVÅNING

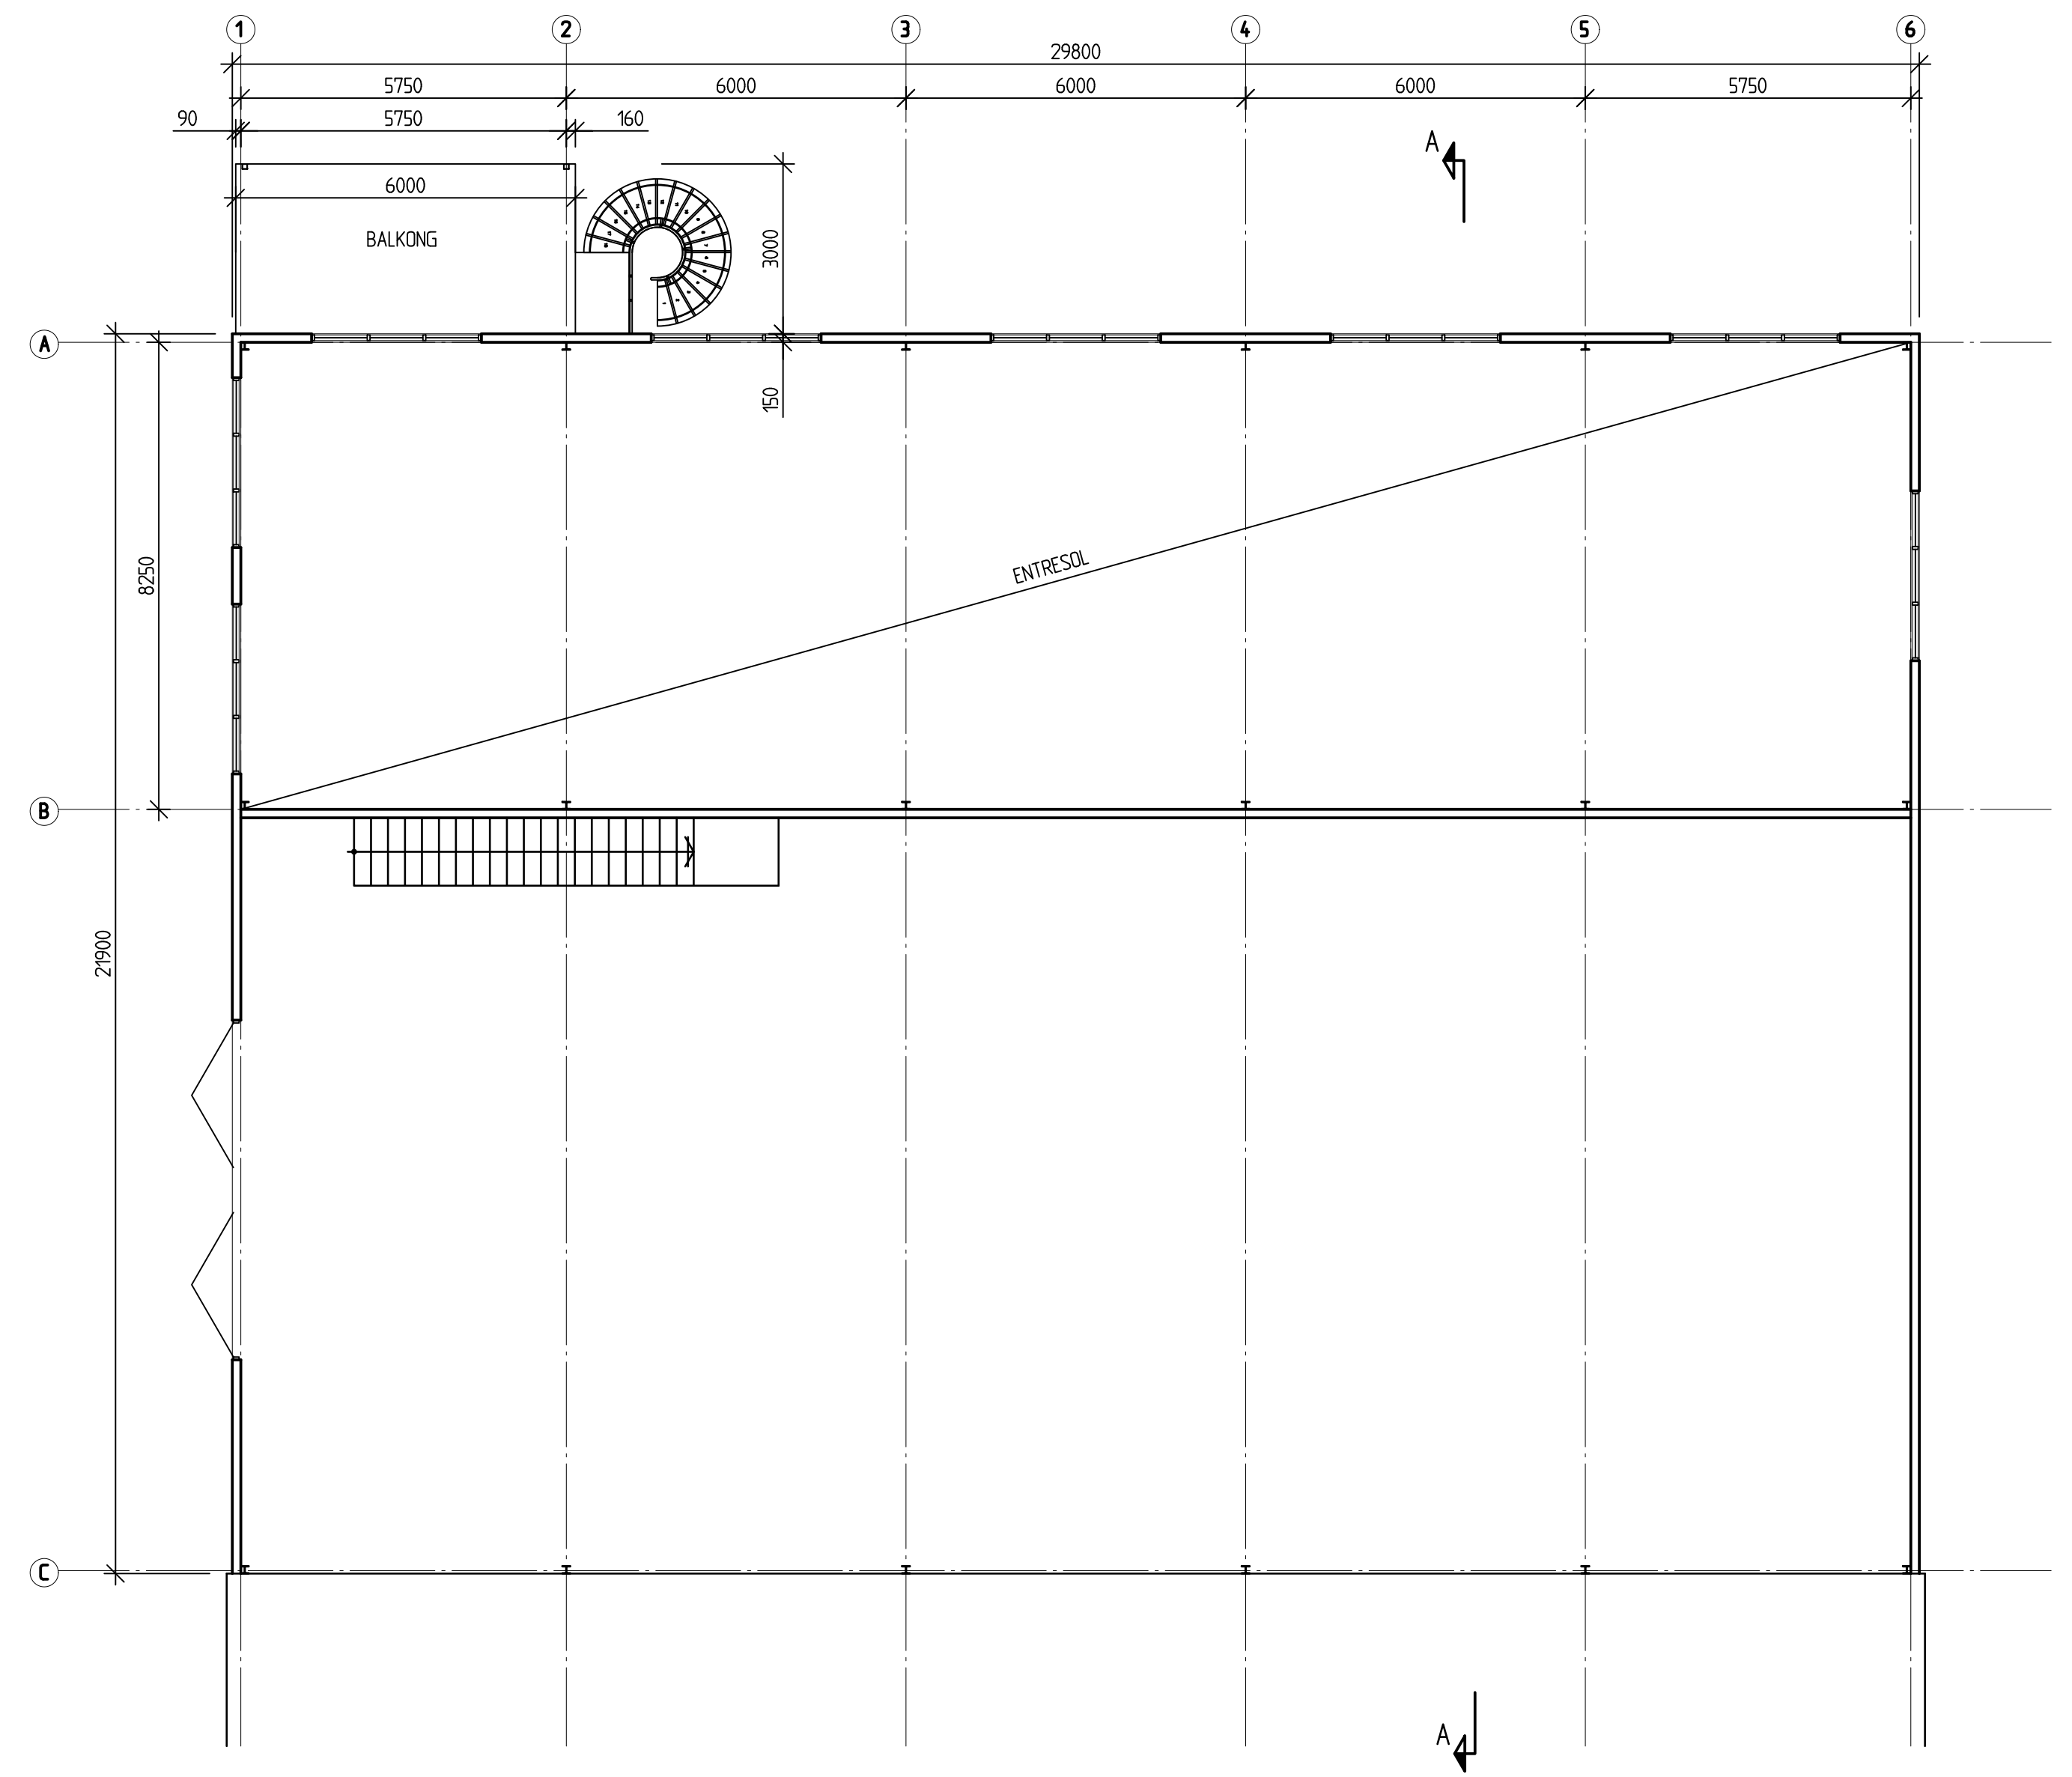


PLAN VÅNING 1 TR.

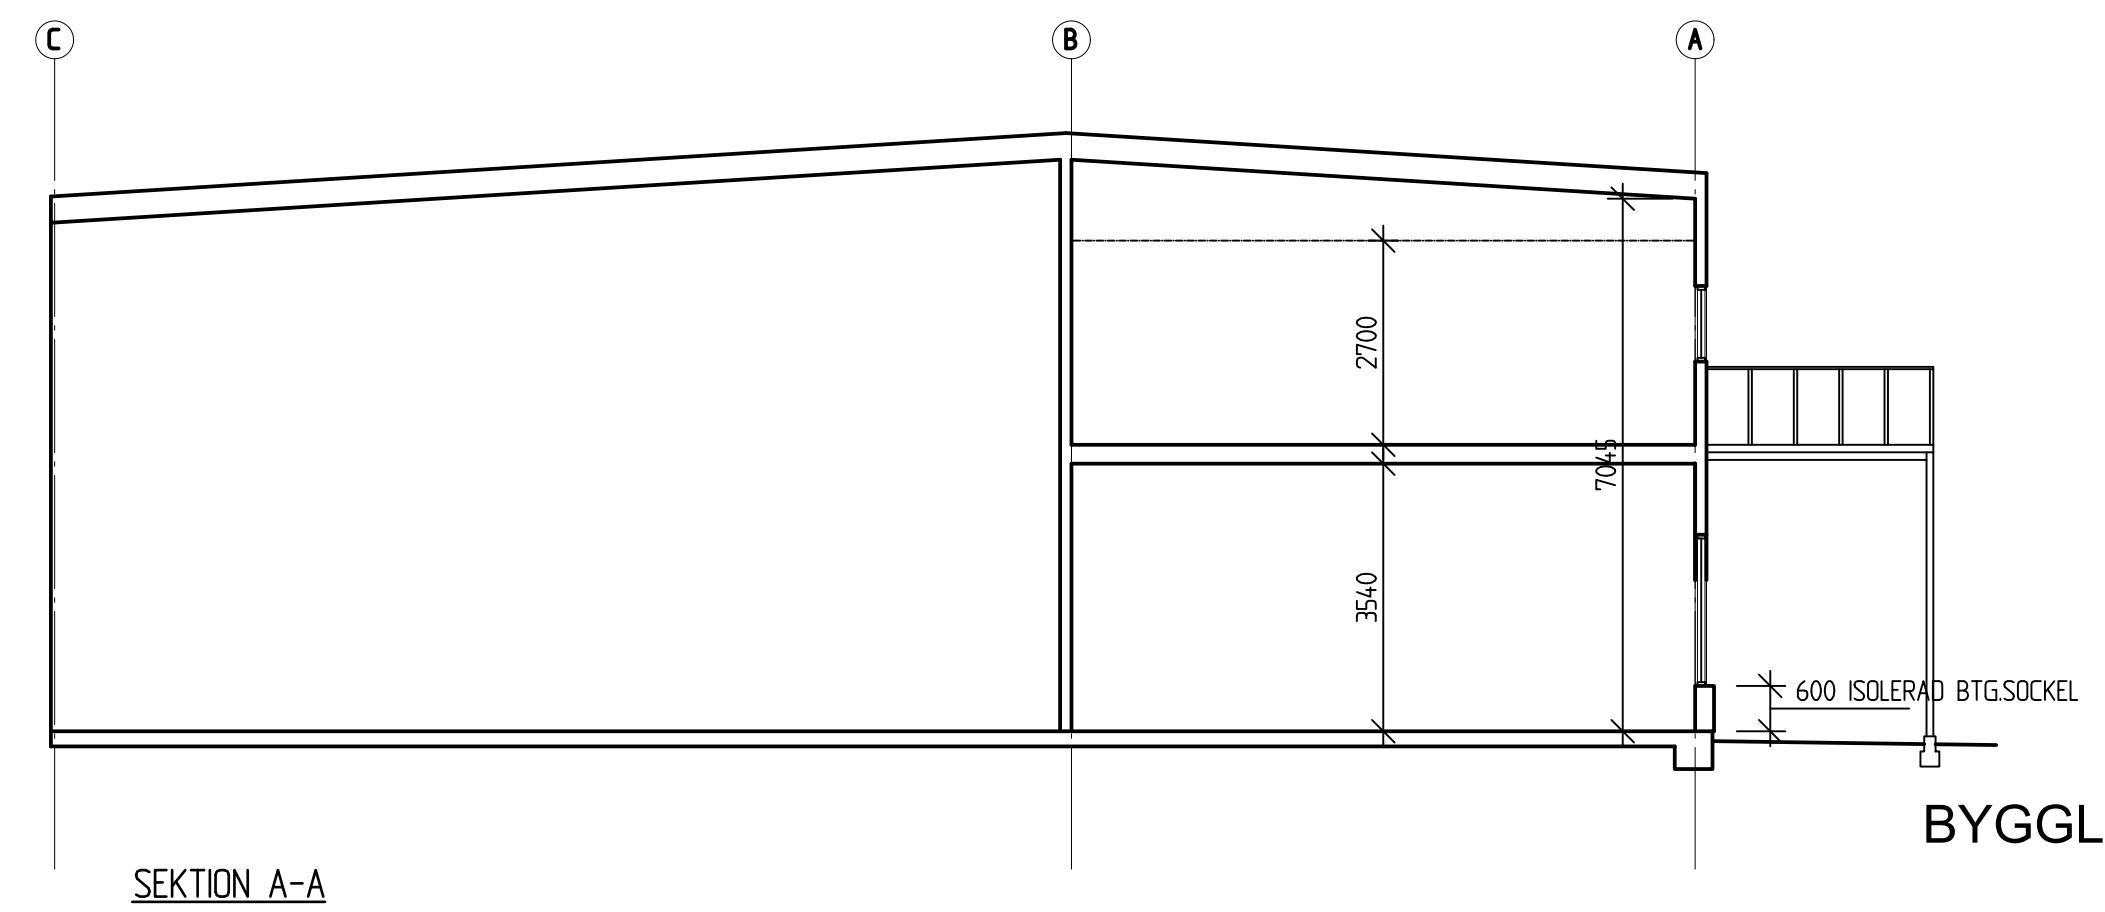

SEKTION A-A

BYGGLOVSHANDLING

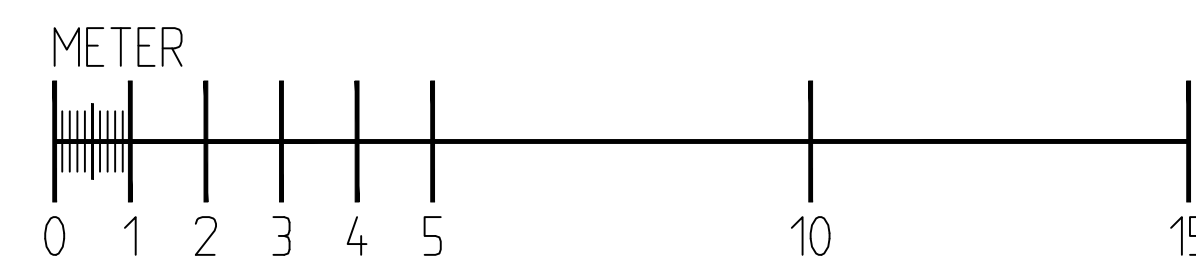

BYGGKONSULTEN Rune Norbäck AB Tel. 016-51 80 10 Kungsgatan 66, 632 21 Eskilstuna		STRÄNGNÄS 3:14 OCH 3:1 STRÄNGNÄS KOMMUN TILLBYGGNAD GORSINGEHOLMS MARINA PLANER, SEKTION	
RTAD AV, KONSTRUERAD AV A.Hints	GRANSAD AV F.N.	ARBETSNUMMER 19032	BYGGLOVSHANDLING
ESKILSTUNA 2019-04-10 FREDRIK NORBÄCK	SKALA 1:100 (A1)	RITINGSNUMMER A30:01	ANDR. BET.