



HENNINGSVÄGEN 14

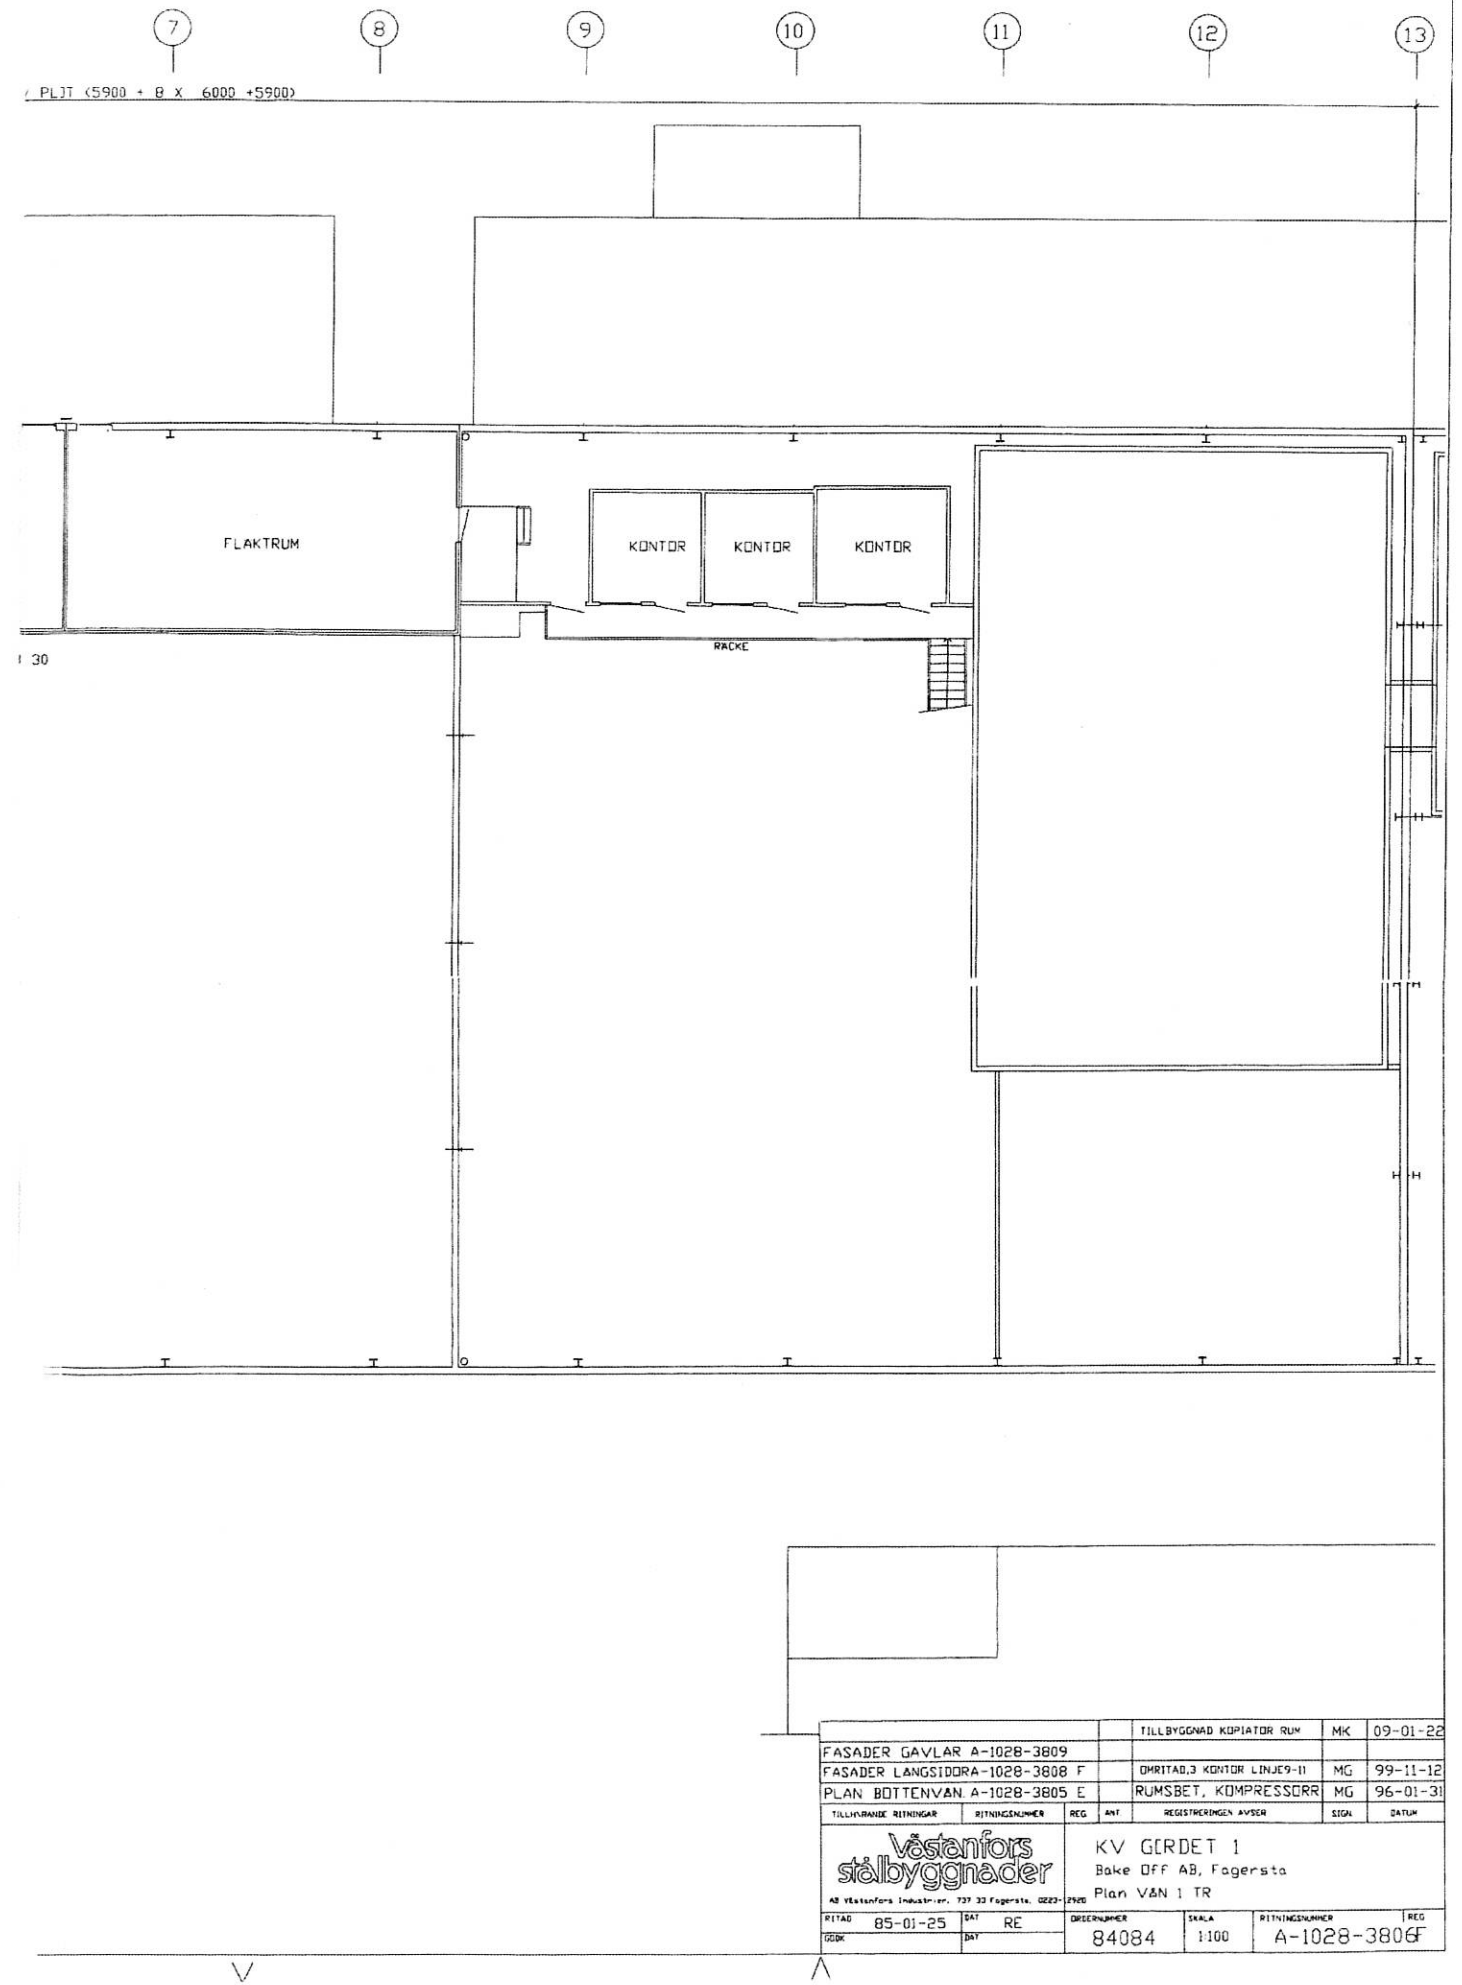


TILLBYGGNAD KOPiator RUM		MC	09-01-22
FASADER GAVLAR A-1028-3809			
FASADER LANGSIDORA-1028-3808 F		DIRITAD,3 KONTOR LINJE9-11	MG 99-11-12
PLAN BOTTENVÅN A-1028-3805 E		RUMSBET, KOMPRESSORR	MG 96-01-31
TILLBYGGNAD RITNINGAR	RITNINGENHET	REG. ANT.	REGISTRERINGEN AVSER
Västenfors stålbyggnader AB Västenfors Industri AB, 737 33 Fagersta, 0223-7400 Plan VÅN 1 TR		KV GERDET 1 Bake Off AB, Fagersta	
RITAD	85-01-25	DAT	RE
DRÖJENHET	84084	SKALA	1:100
REG.		RITNINGENHET	A-1028-3806F

HENNINGSVÄGEN 14

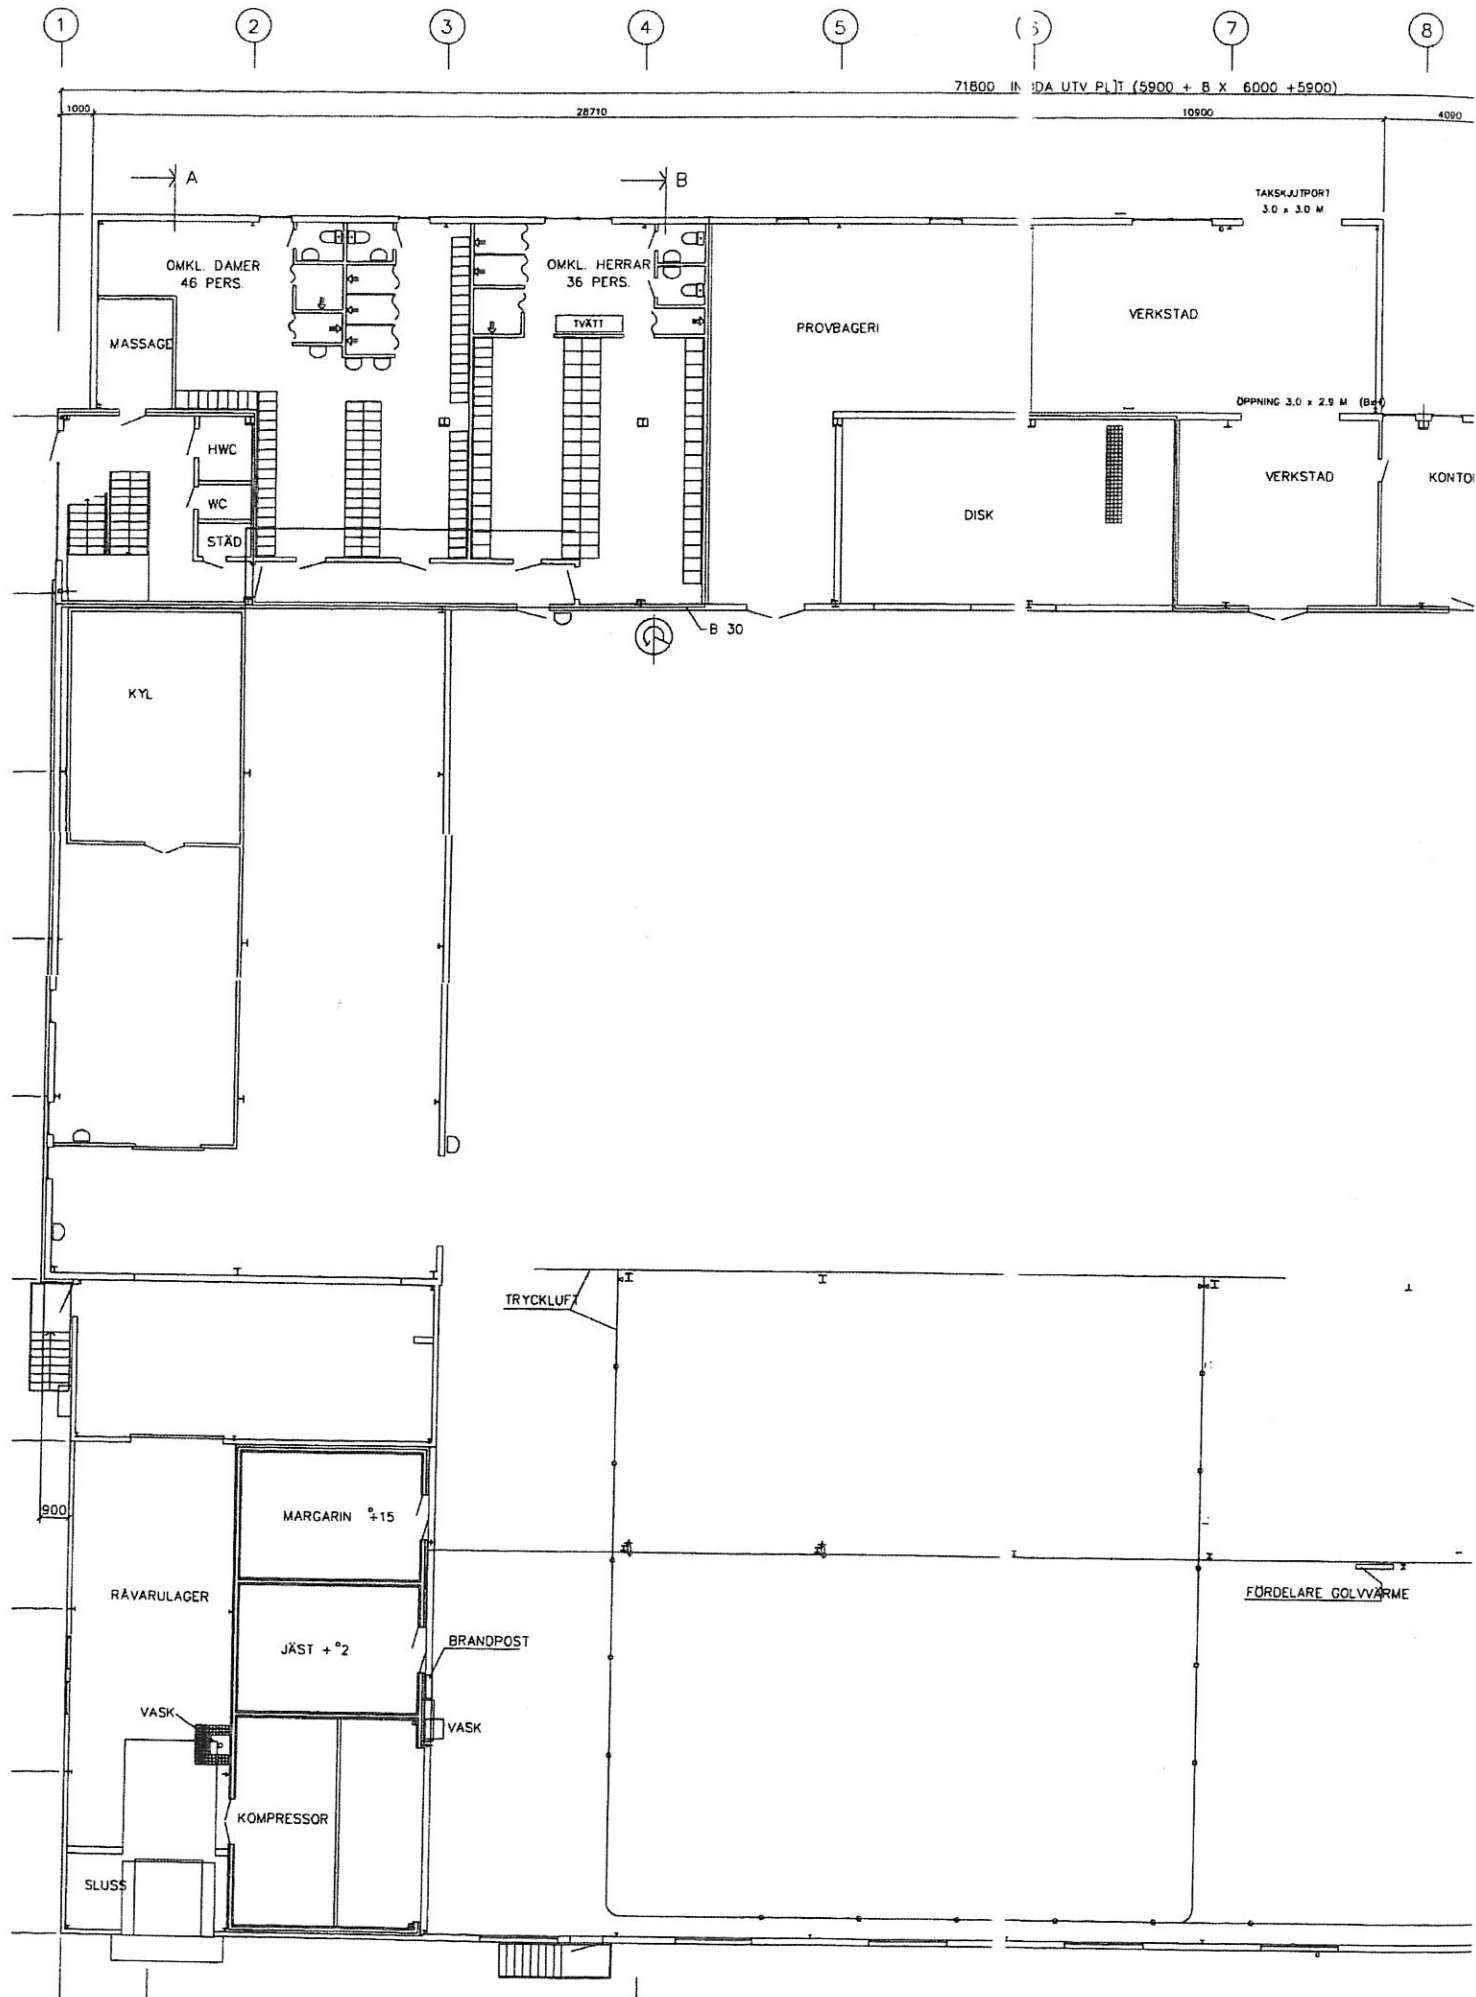

HENNINGSVÄGEN 14

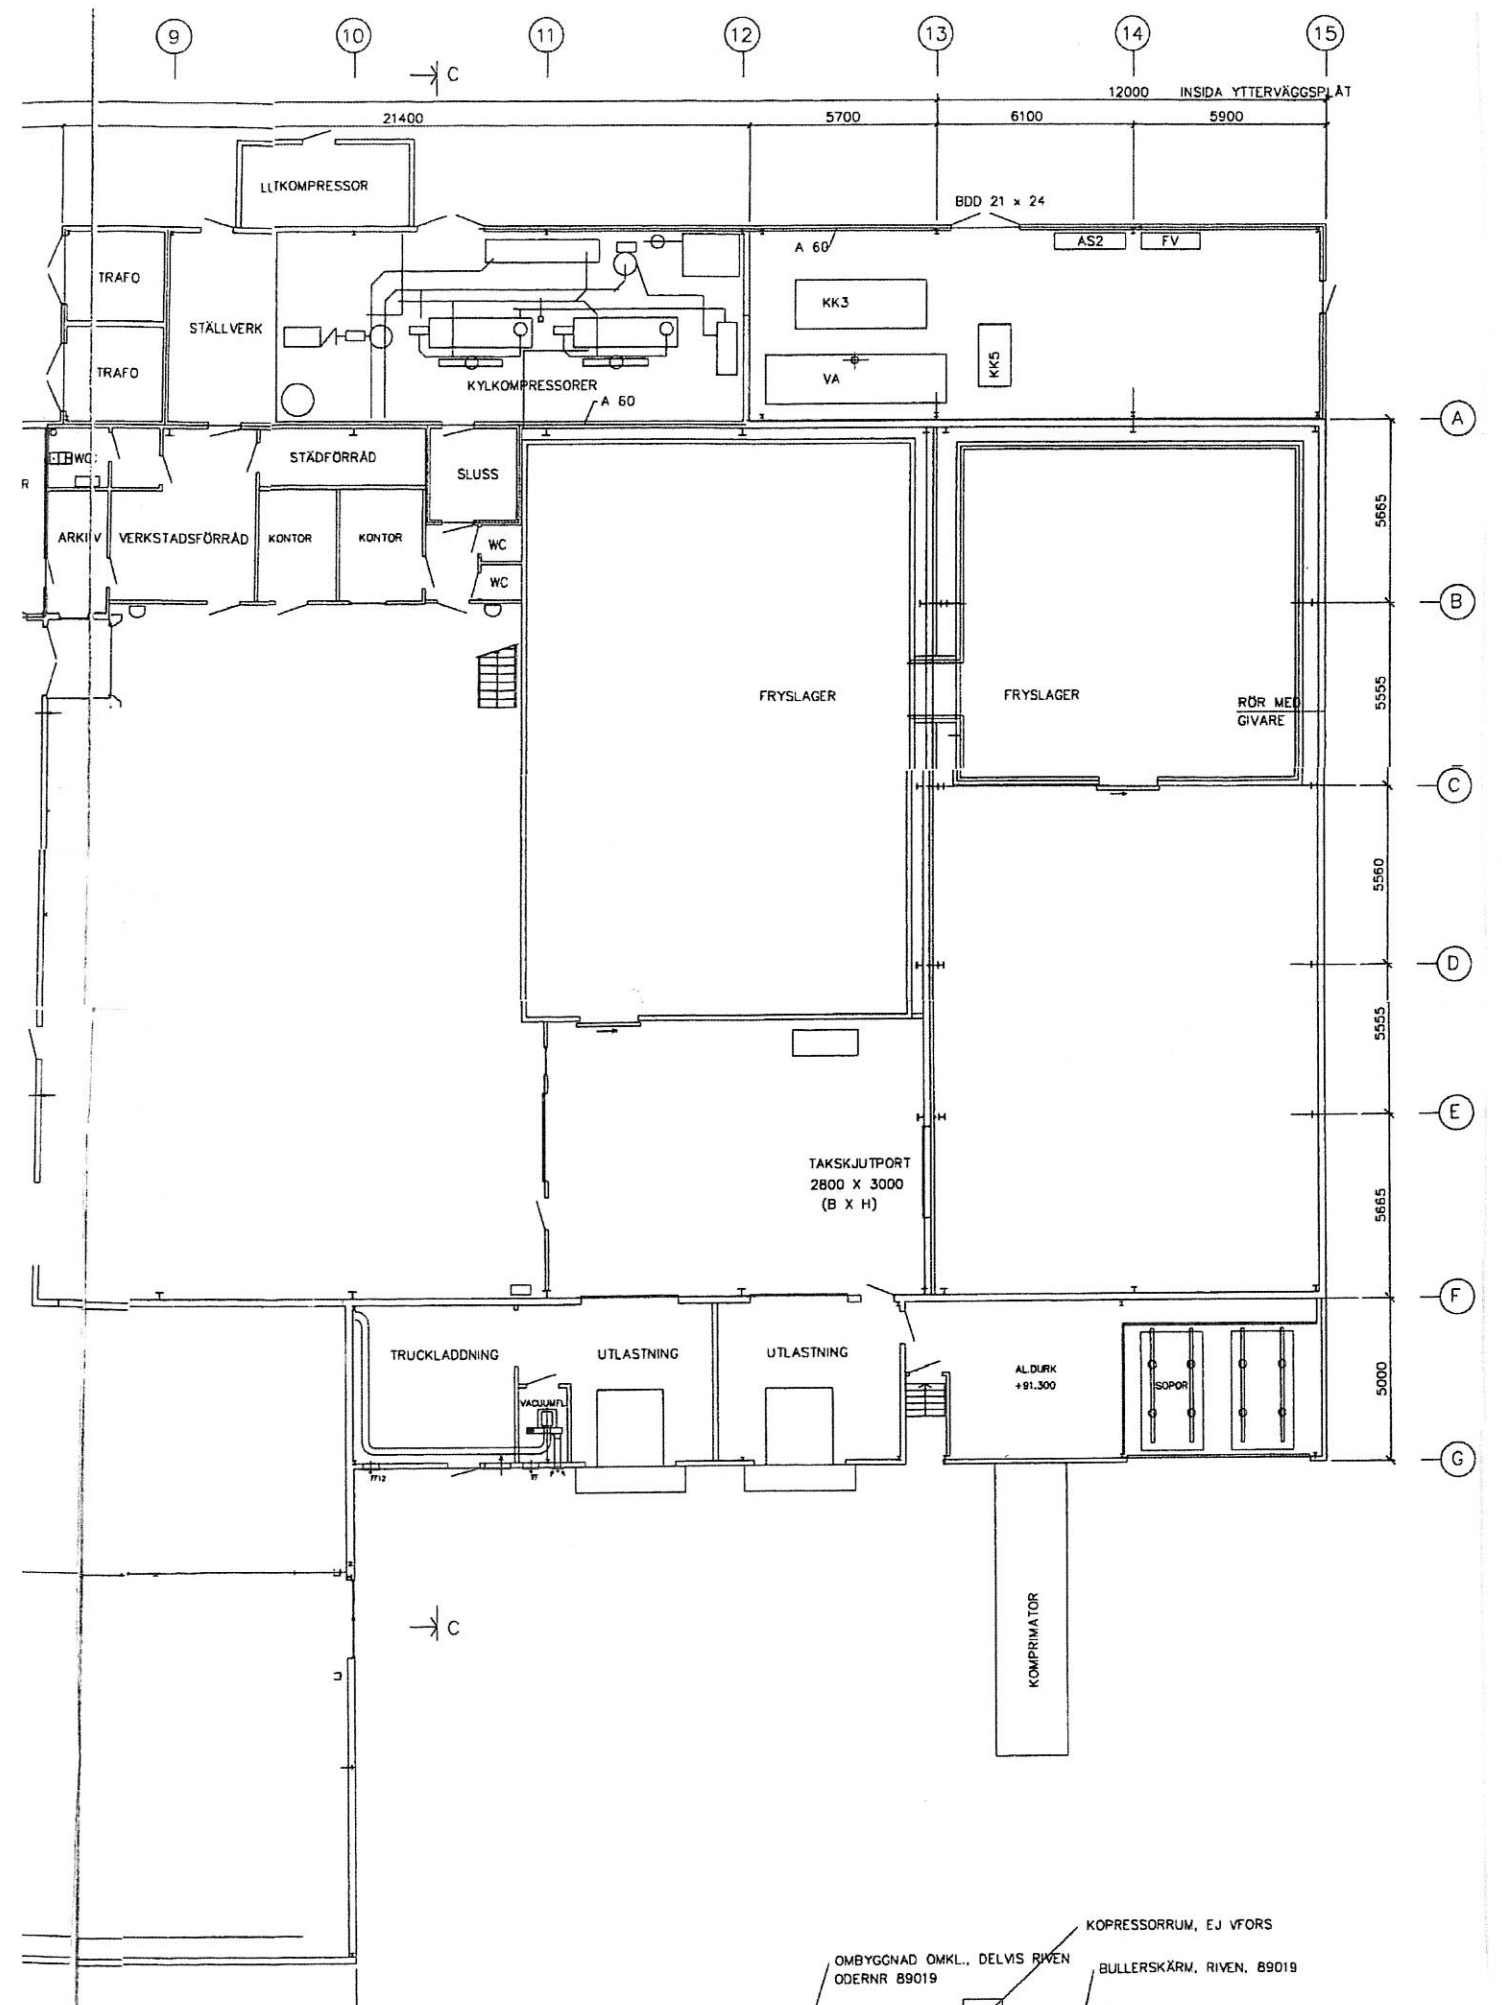

HENNINGSVÄGEN 14

OMBYGGNAD OMKL., DELVIS RIVEN
ODERNR B9019

KOPRESSORRUM, EJ VFORS
BULLERSKÄRM, RIVEN, B9019