


Bilaga 1

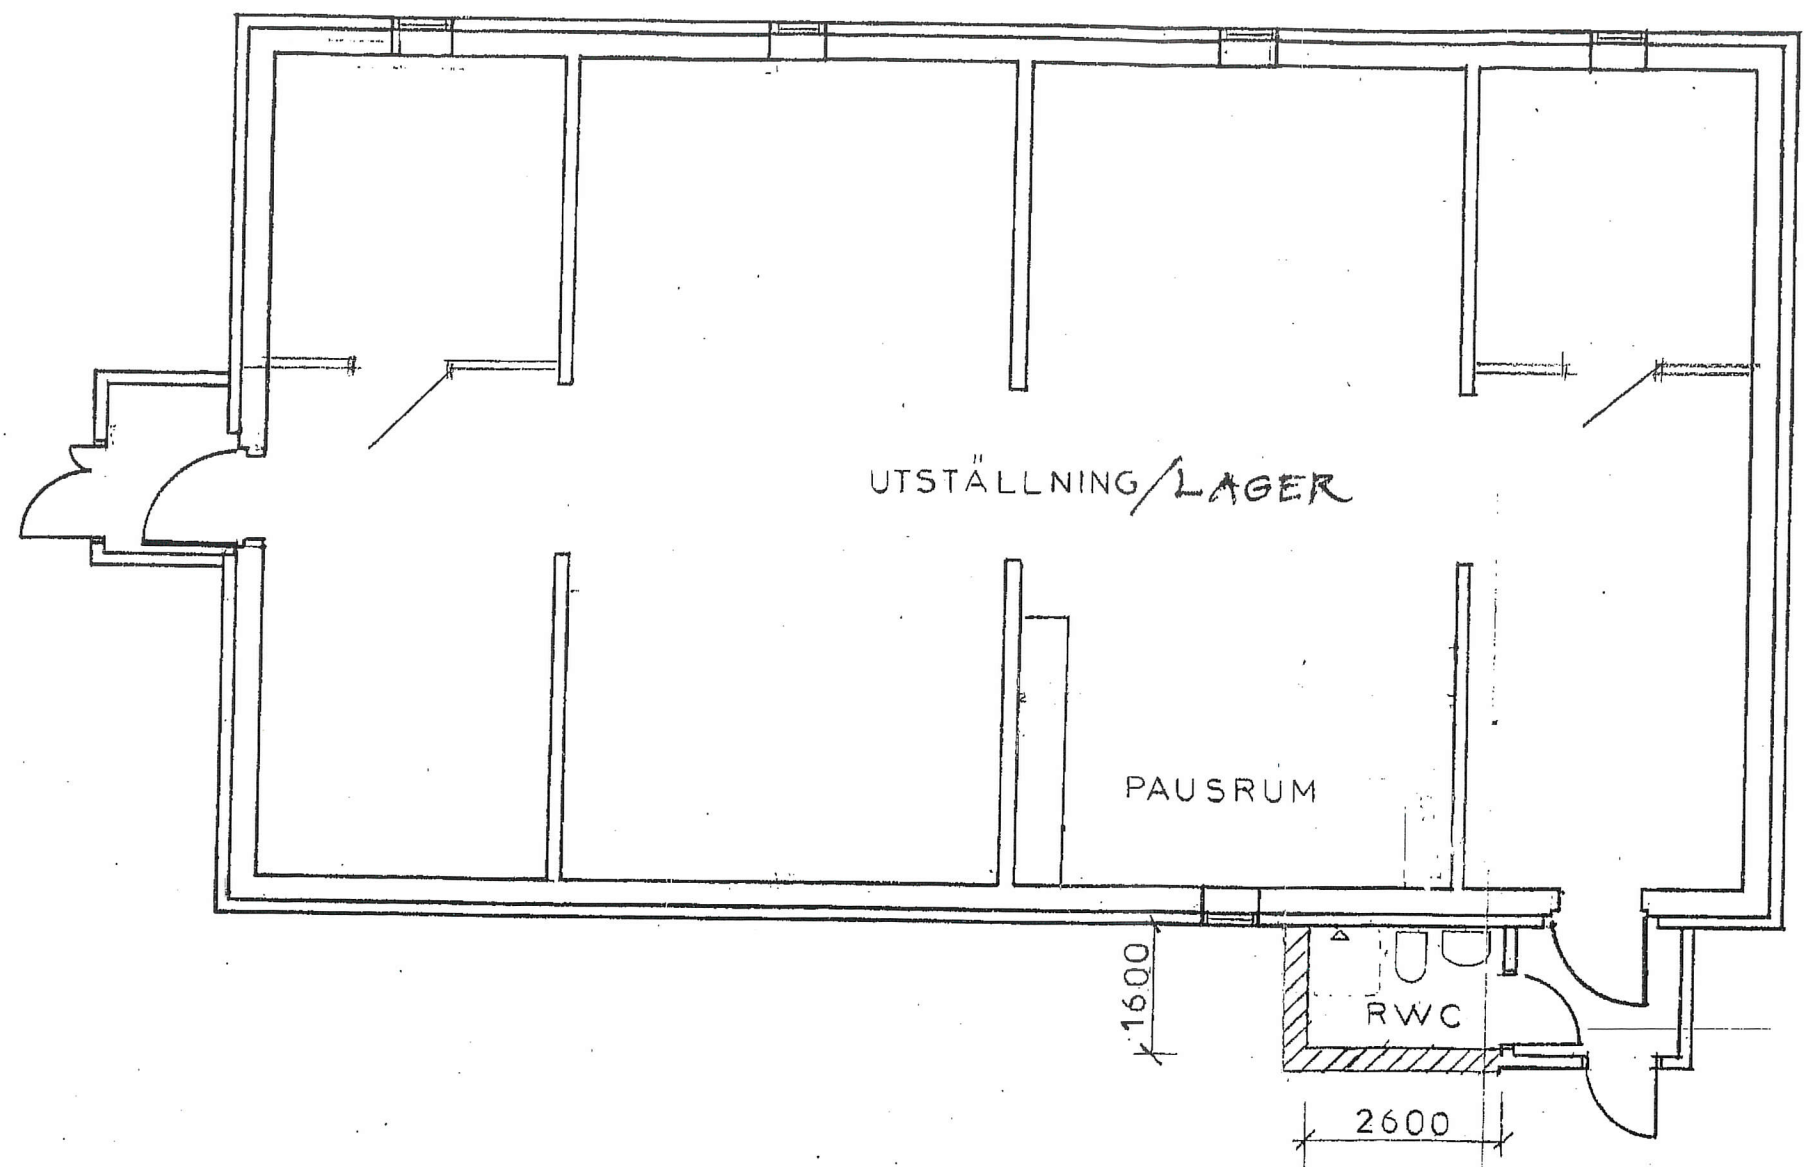

BYGGNÄMNDEN  
LINKÖPING  
INK 1996-04-24  
Dnr 256/1996  
Beslut § A.184/96

*PK*  
*Pert. gr*

A	Mått märkning	<i>PK</i>	960410
REG	ANT	REGISTRERINGEN AVSER	SIGN DATUM

KV GLASRÖRET7 Linköping  
Skyddsrum 3  
Tillbyggnad

SKALA 1:100

RITAD KONSTR AV KL	GRANSKAD AV	ARBETSNUMMER 96-03-26	KOD TYP POS	RITNINGNUMMER A30/01	REG A
-----------------------	-------------	--------------------------	-------------	-------------------------	----------