
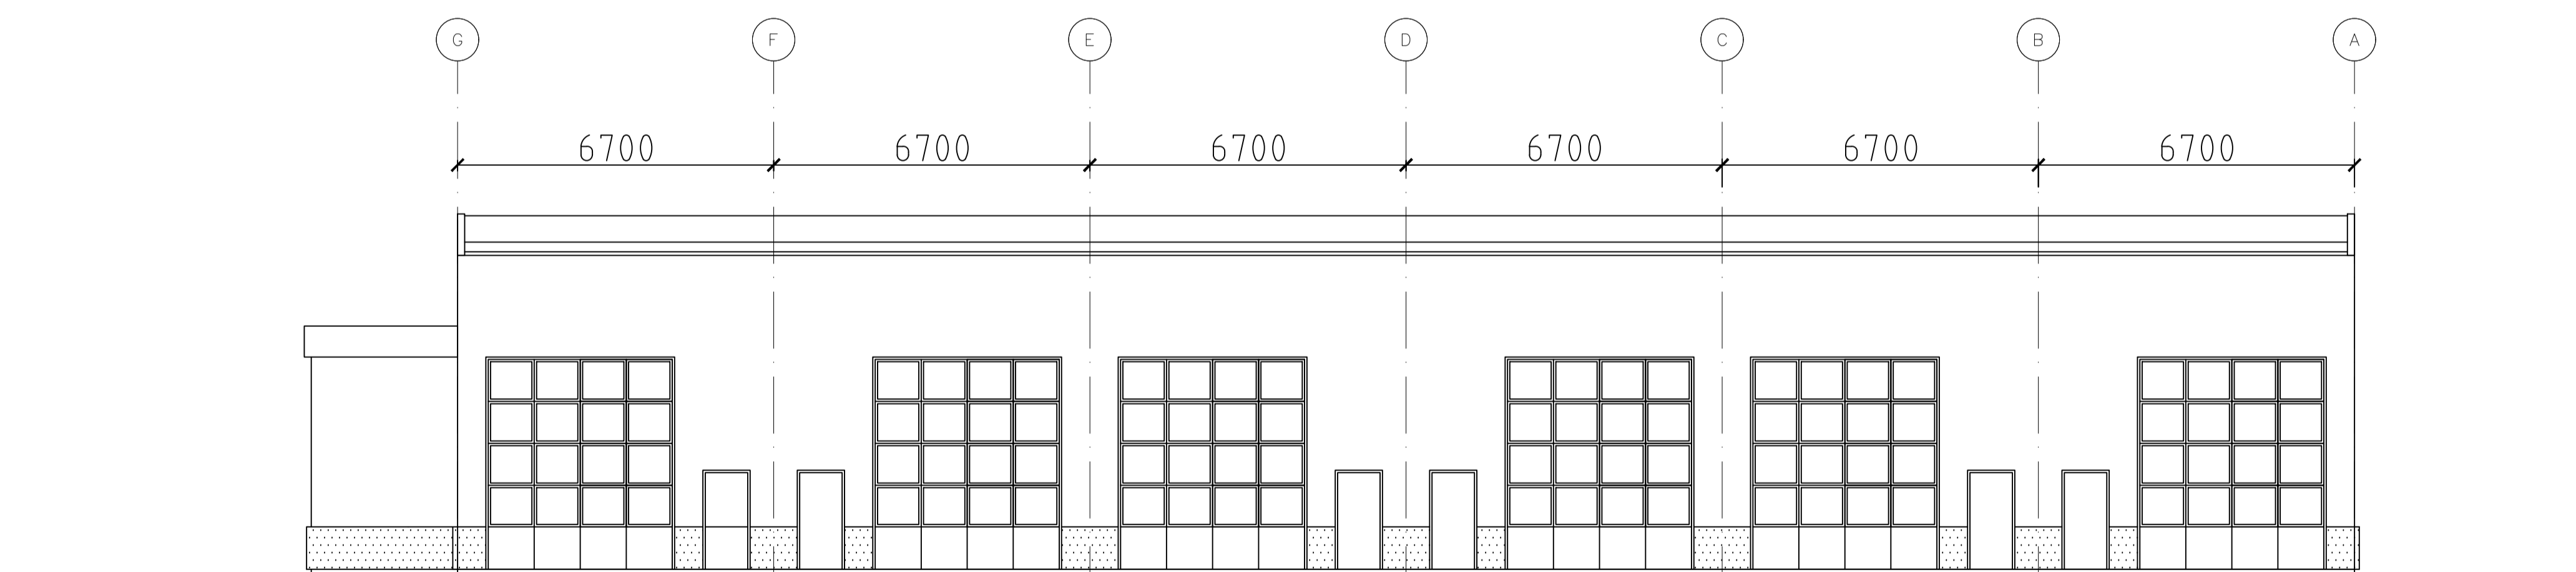


FÖRKLARINGAR:

ALLA MÅTT I MM

PLUSHÖJDER I M

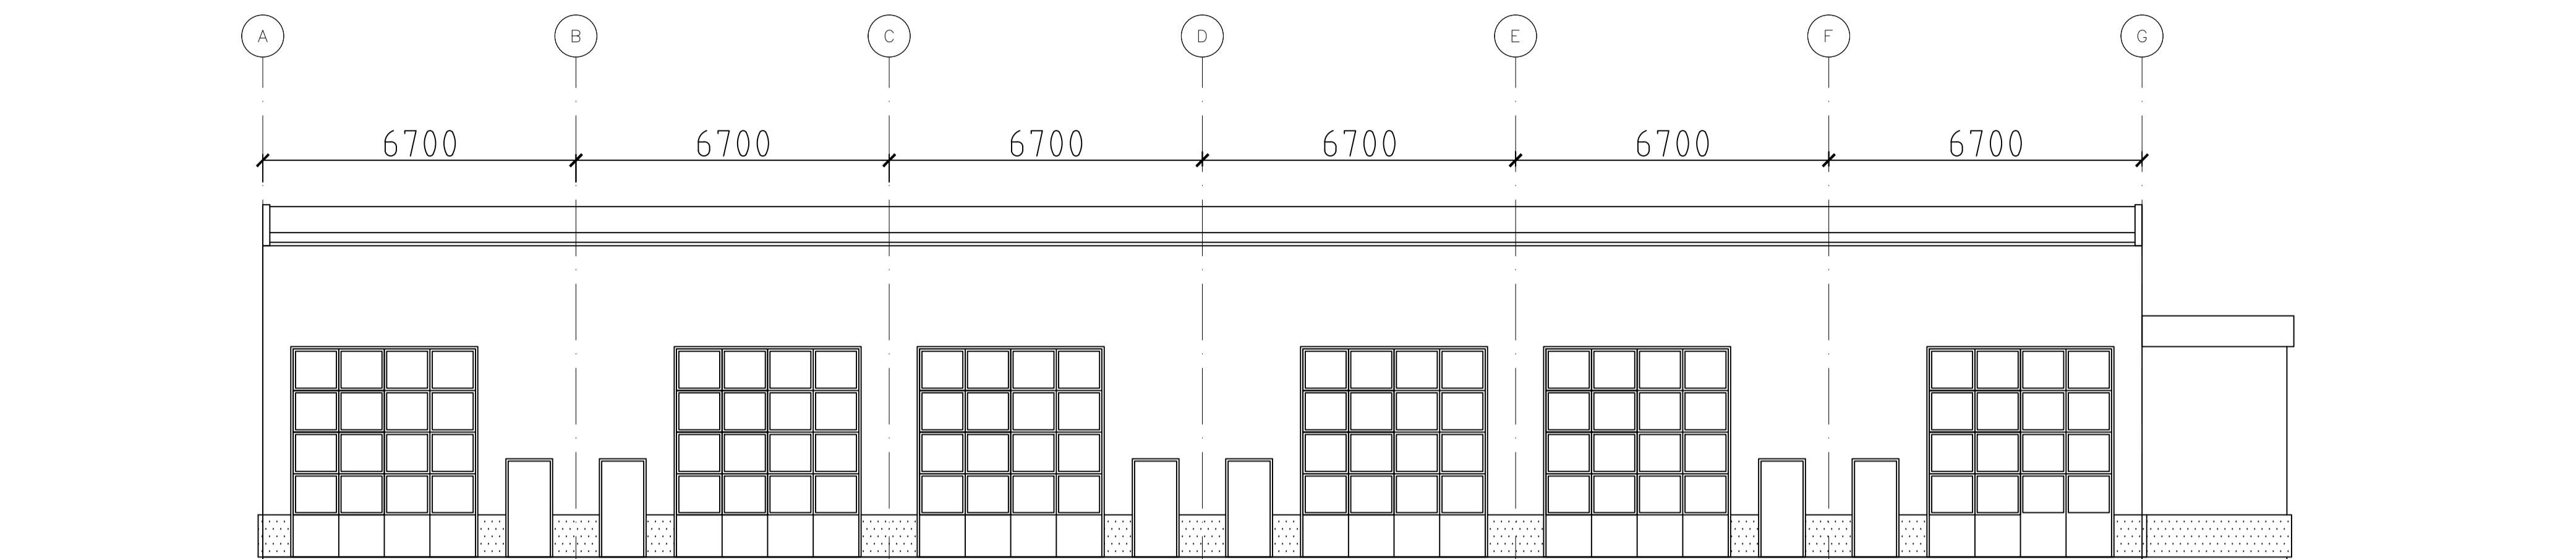

0 1 5m
SKALA 1:100

BET	ANT	ÄNDRINGEN AVSER	DATUM	SIGN
-----	-----	-----------------	-------	------

GRANSKNINGSHANDLING

ÖSTRA MALMSKOGEN 1:46
LINKÖPING KOMMUN

W.
WWW.WILZENS.SE

UPPDRAG NR	HANDLÄGGARE	GRANSKAD
218-14	A WEINEHOLM	
DATUM	ANSVARIG	
2019-07-05	J.SUNDBERG	

SMÅINDUSTRIHUS NYBYGGNAD
HUS B
FASADER

SKALA	NUMMER	BET
A1 1:100 A3 1:200	A-40.2-202	