




SEKTION A-A

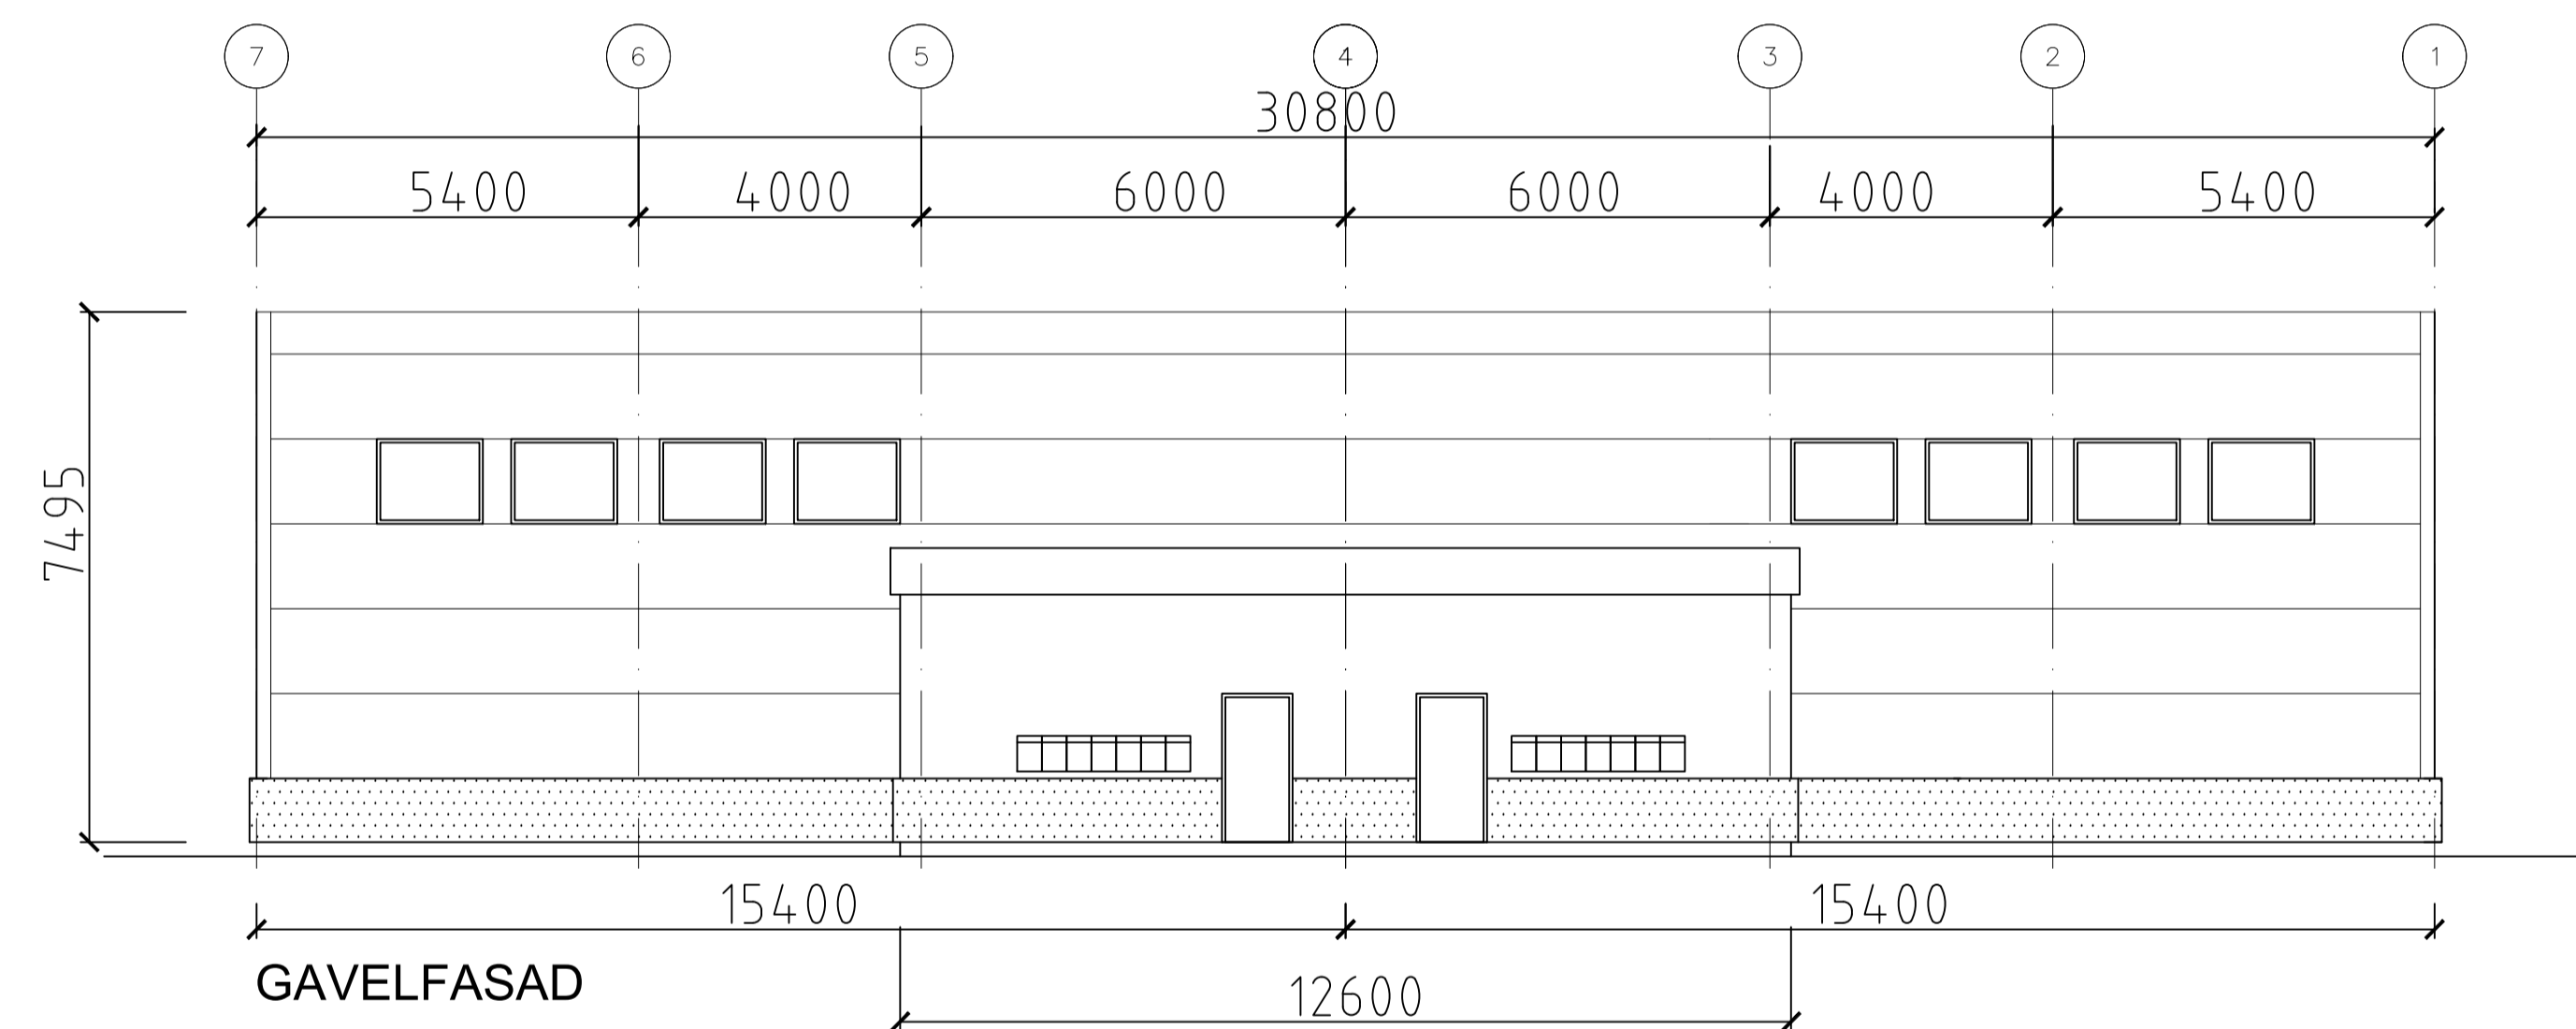

GAVELFASAD

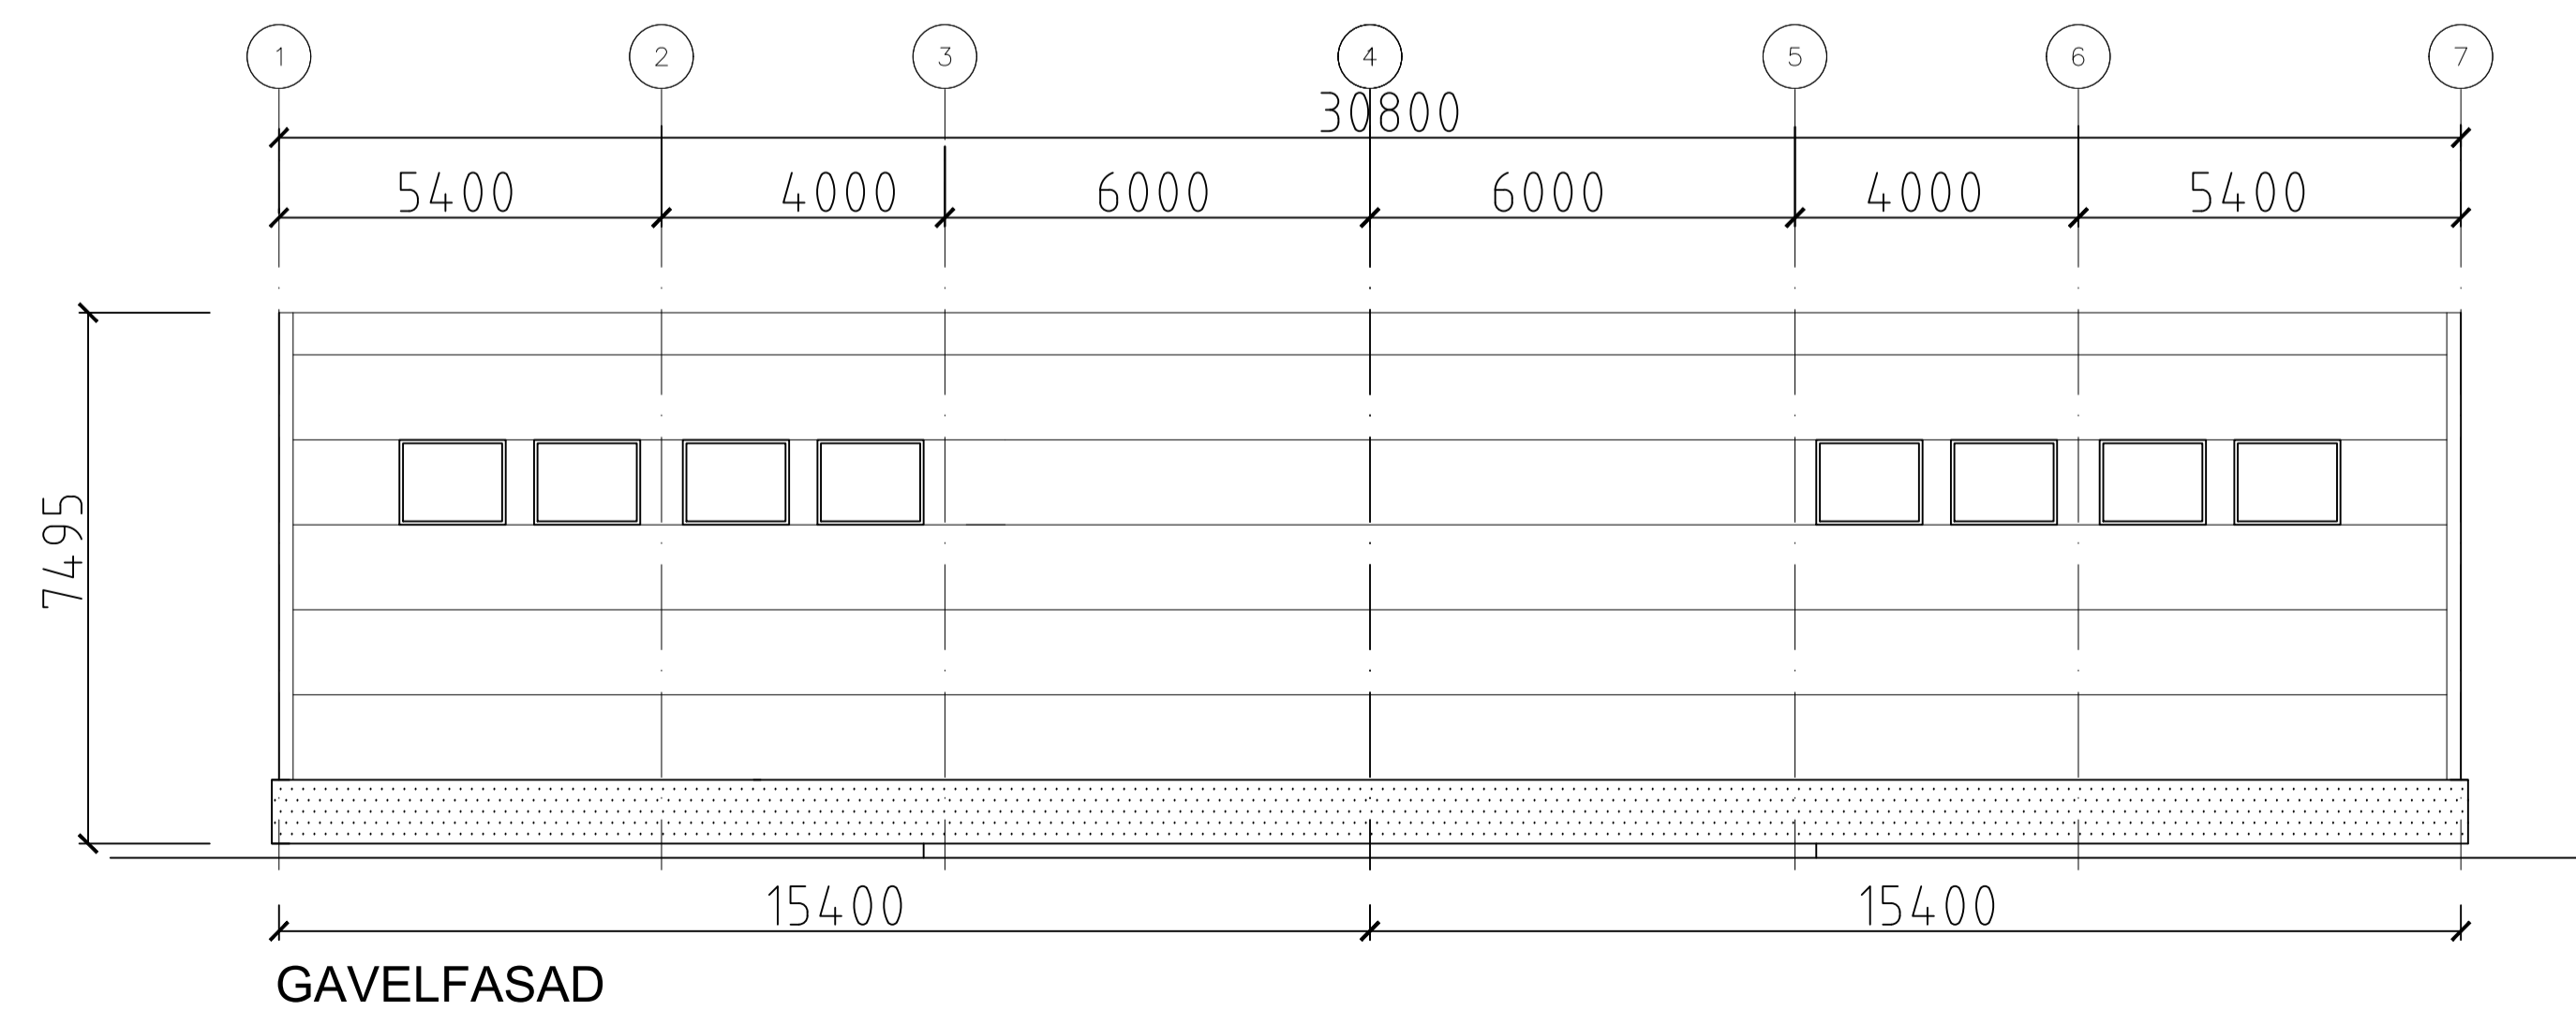

GAVELFASAD

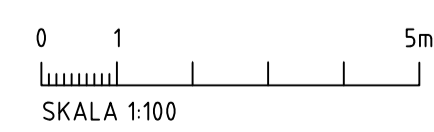

SKALA 1:100

FÖRKLARINGAR:

ALLA MÅTT I MM

PLUSHÖJDER I M

BET	ANT	ÄNDRINGEN AVSER	DATUM	SIGN
-----	-----	-----------------	-------	------

GRANSKNINGSHANDLING

ÖSTRA MALMSKOGEN 1:46
LINKÖPING KOMMUN



UPPDRAG NR 218-14	HANDLÄGGARE A. WEINEHOLM	GRANSKAD
DATUM 2019-07-05	ANSVARIG J. SUNDBERG	

SMÅINDUSTRIHUS NYBYGGNAD
HUS B
SEKTION, GAVELFASADER

SKALA A1 1:100 A3 1:200	NUMMER A-40.2-201	BET
-------------------------------	----------------------	-----